


POHLED VÝCHODNÍ

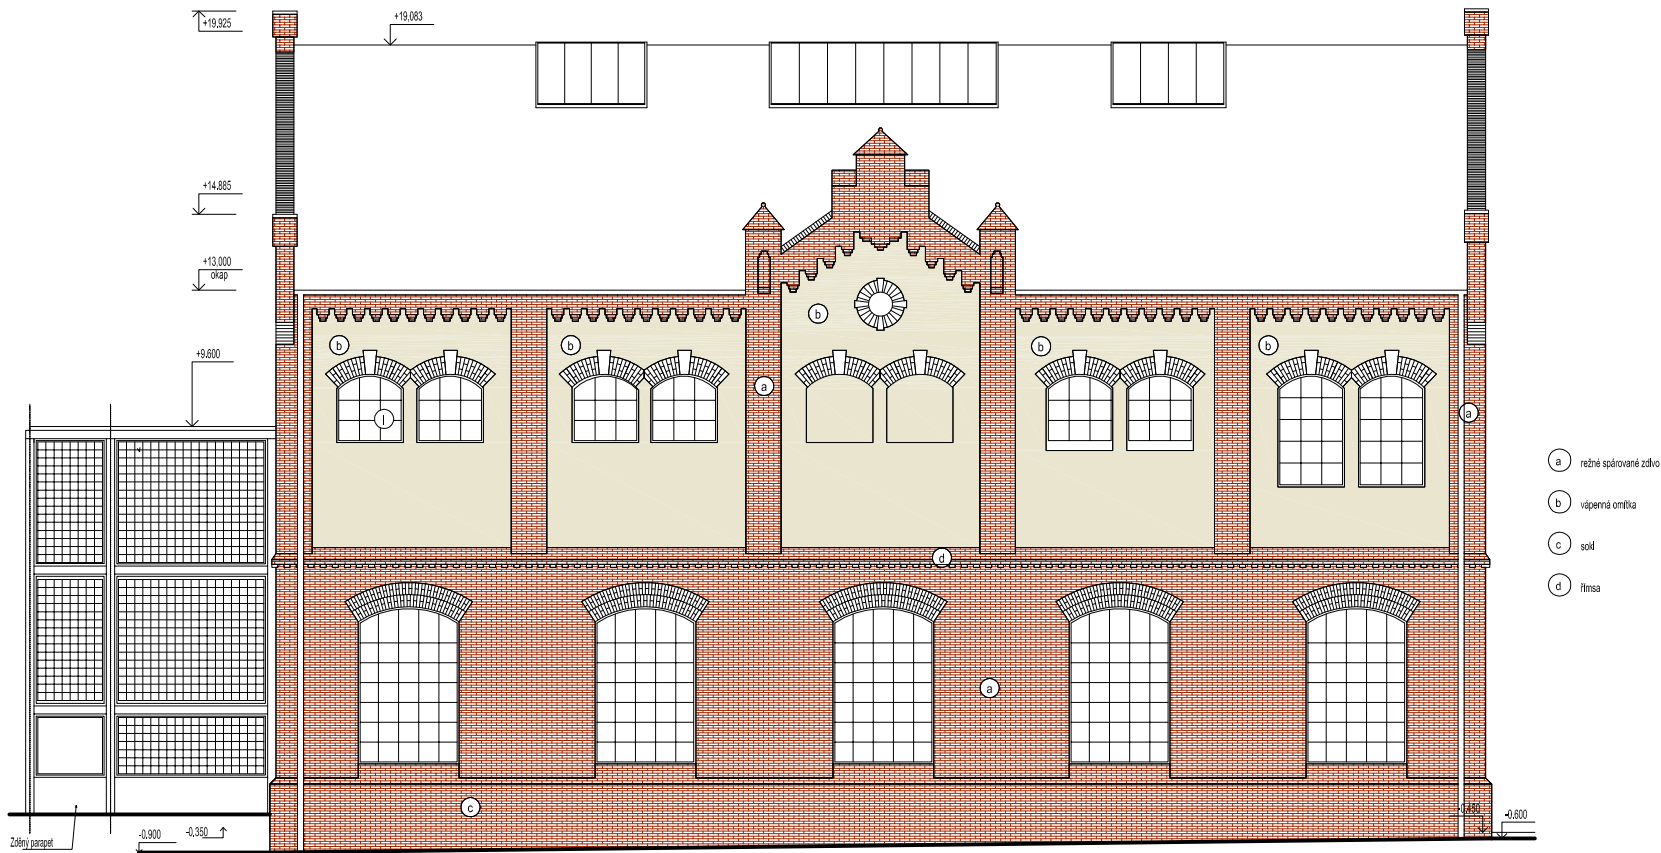

BRICK HOUSE  
POHLED VÝCHODNÍ

číslo výkresu 15