


PŘÉČNÝ ŘEZ

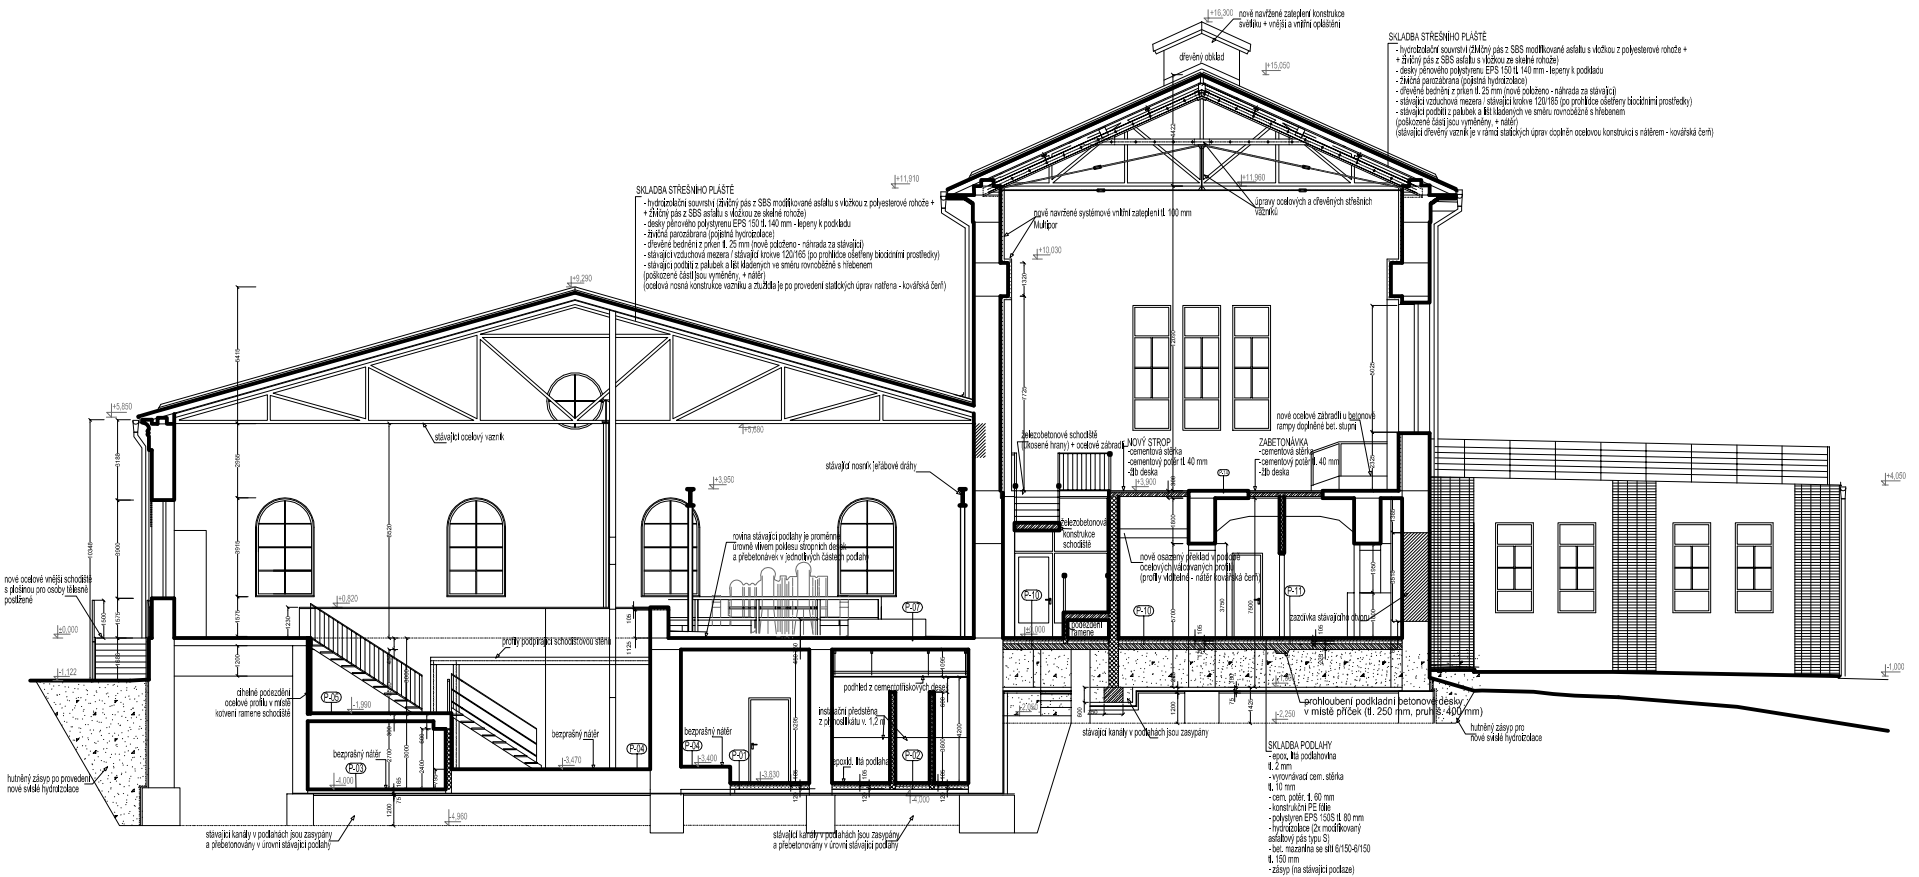

COMPRESS HALL
PŘÍČNÝ ŘEZ

číslo výkresu 18