


POHLED SEVEROZÁPADNÍ

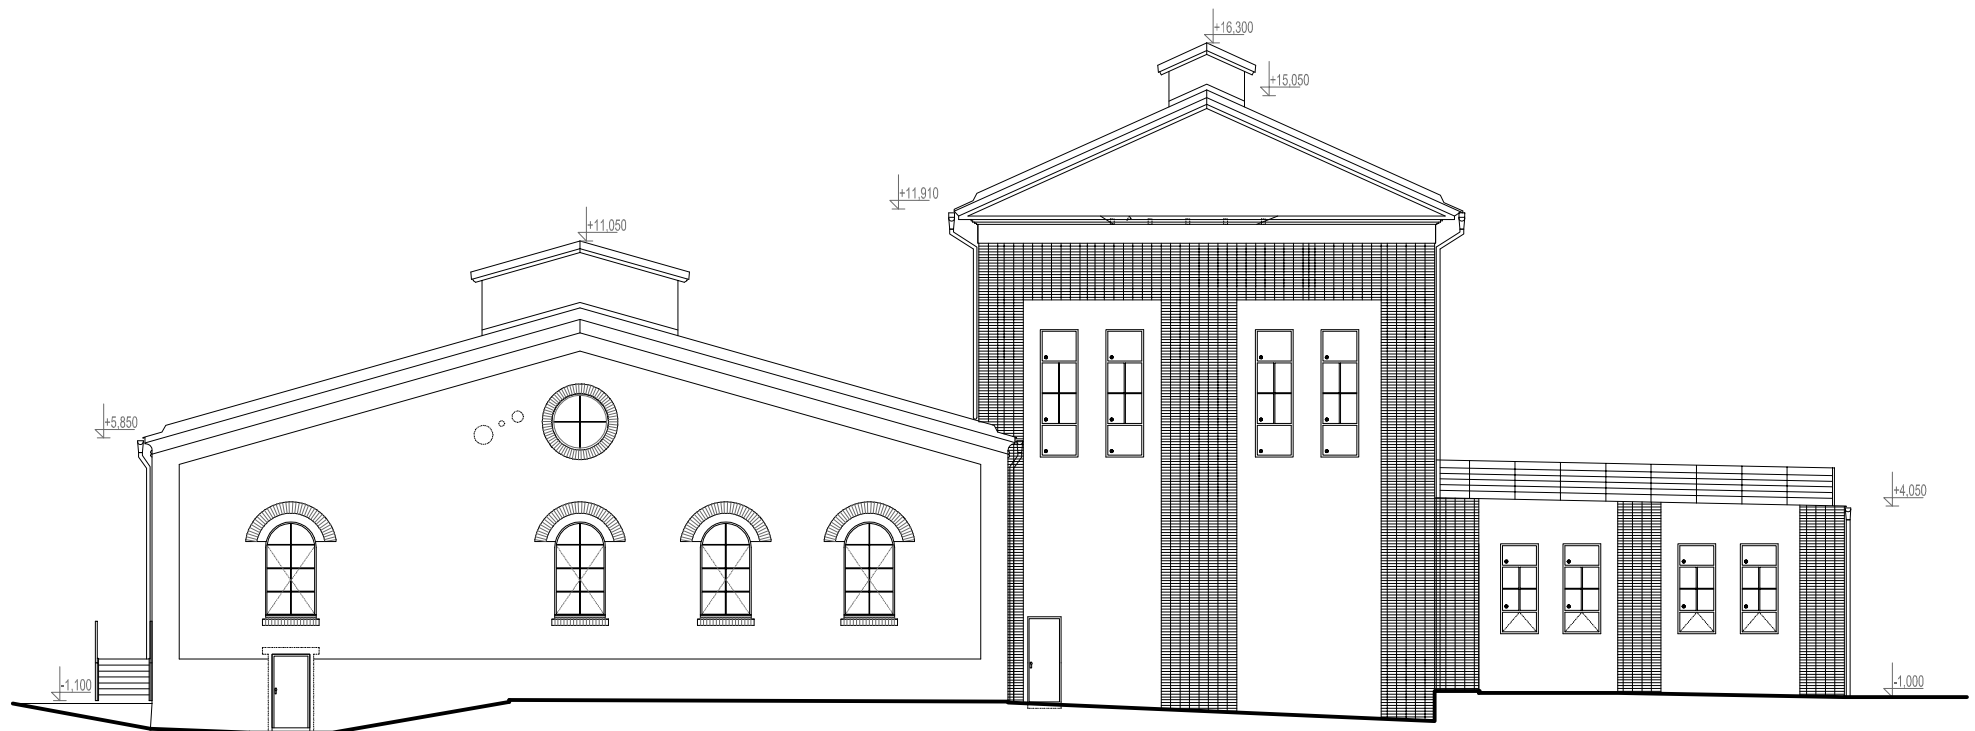

**COMPRESS HALL**  
**POHLED SEVEROZÁPADNÍ**

číslo výkresu 19