SITUACE DOV
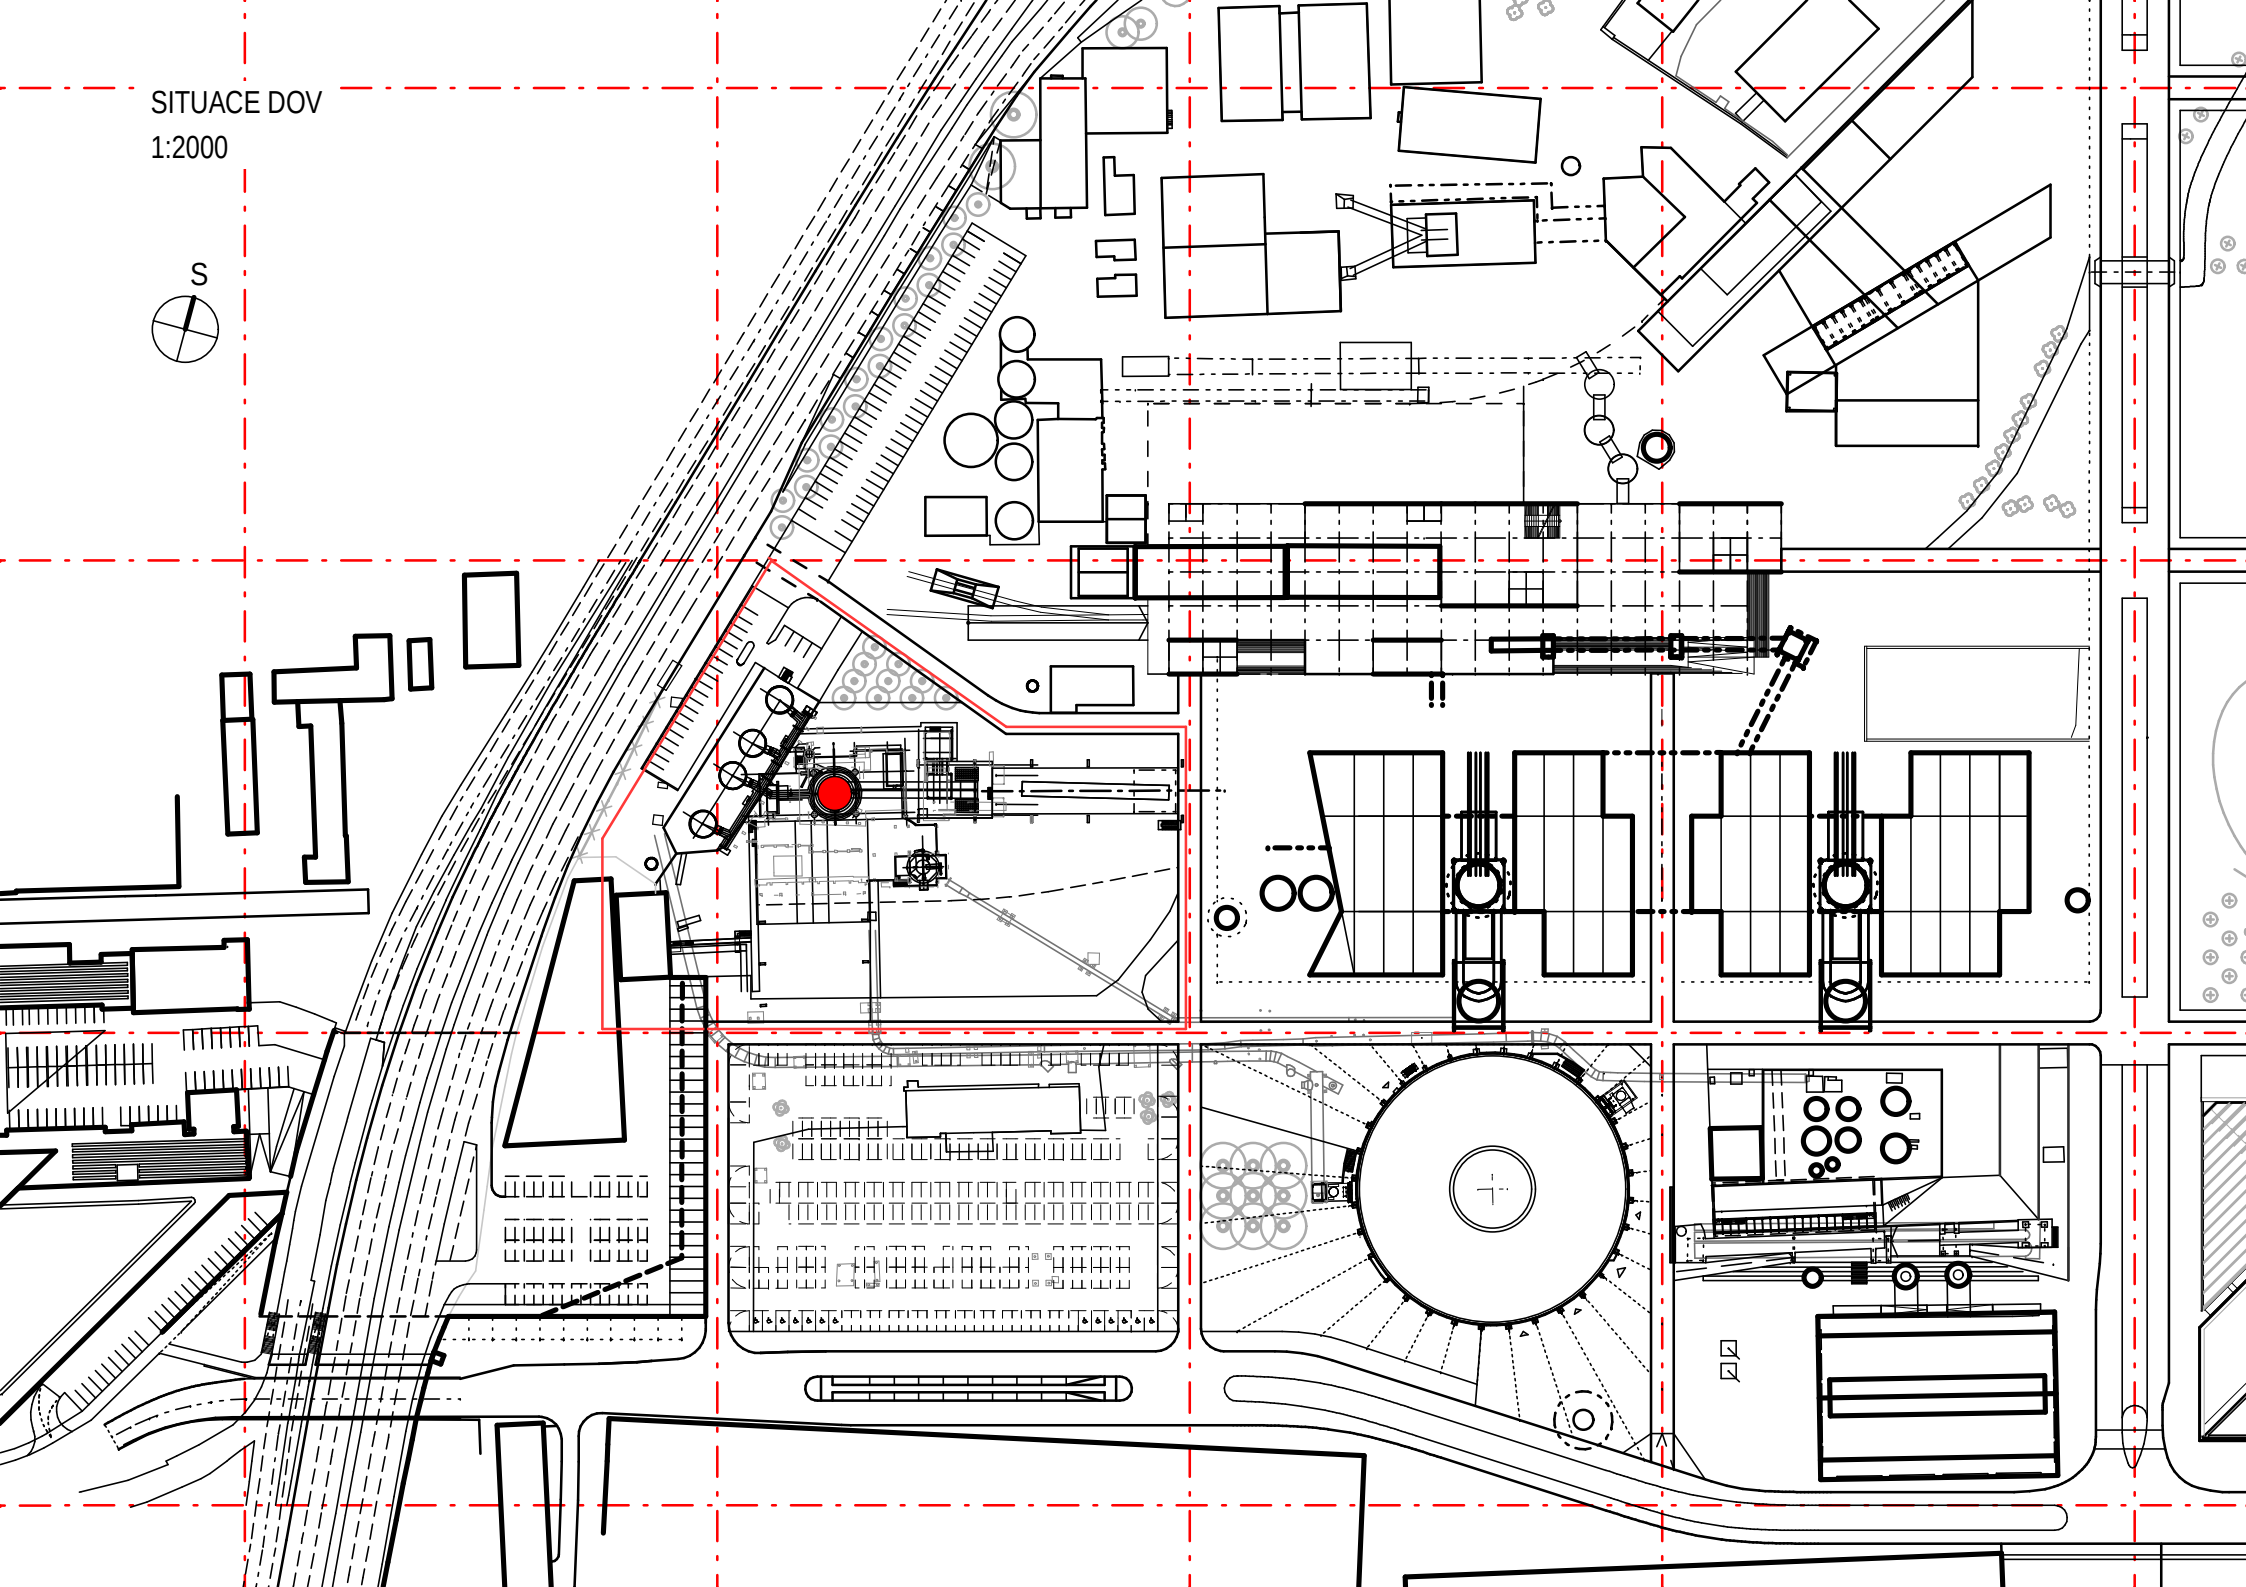
1:2000