SO 01-20-06 Železniční most v ev. km 415,312

STÁVAJÍCÍ STAV

POHLED M 1:50

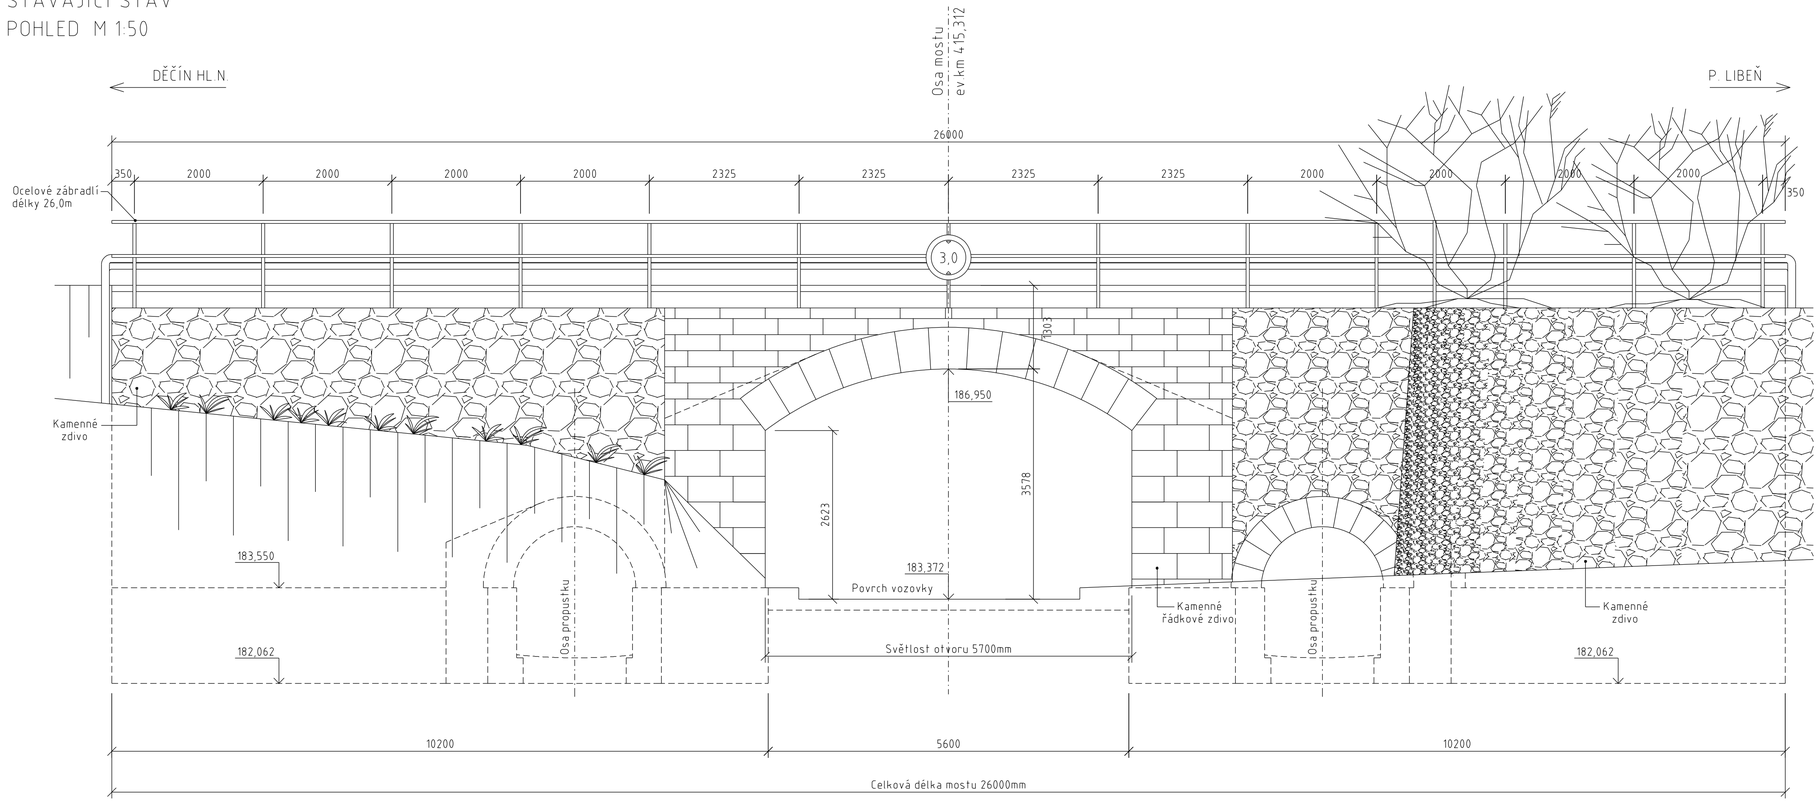

VŠECHNY VÝŠKOVÉ KÓTY JSOU UVEDENY V SYSTÉMU B P V

Doplňující údaje :

AKTUALIZACE 11/2008

Rev.	Datum	Popis	Vypracoval	Kontroloval	Schválil
1	15.11.2008	Úpravy po připomínkách	Ing. Königl v.r.	Ing. Sýkora v.r.	Ing. Halama v.r.
0	31.5.2008	1. vydání	Ing. Königl v.r.	Ing. Sýkora v.r.	Ing. Halama v.r.

Objednatel :
SPRÁVA ŽELEZNIČNÍ DOPRAVNÍ CESTY, s.r.o.
Stavební správa Praha
Sokolovská 278/1955, 190 00 Praha 9

Zhotovitel :
IKP Consulting Engineers, s.r.o.
Jirsíkova 5/538, 186 00 Praha 8
tel: 255 733 111, fax: 255 733 605
e-mail: info@ikpce.com, http: www.ikpce.com

Souprava :

Projekt :
Optimalizace trati Praha Bubeneč - Praha Holešovice

KÚ: Praha | MÚ: Praha 6

Číslo projektu:	1 0 7 3 2 9
VP (HIP) :	Ing. Miroslav Halama
Stupeň :	P
Datum :	05/2008
Archiv :	-
Formát :	4 A4
Měřítko :	1 : 50

Obsah :
SO 01-20-06
Most km 415.312 - Mlýnská

STÁVAJÍCÍ STAV - POHLED

Část :	Příloha:
E.1.4.4	003c