POHLED 1

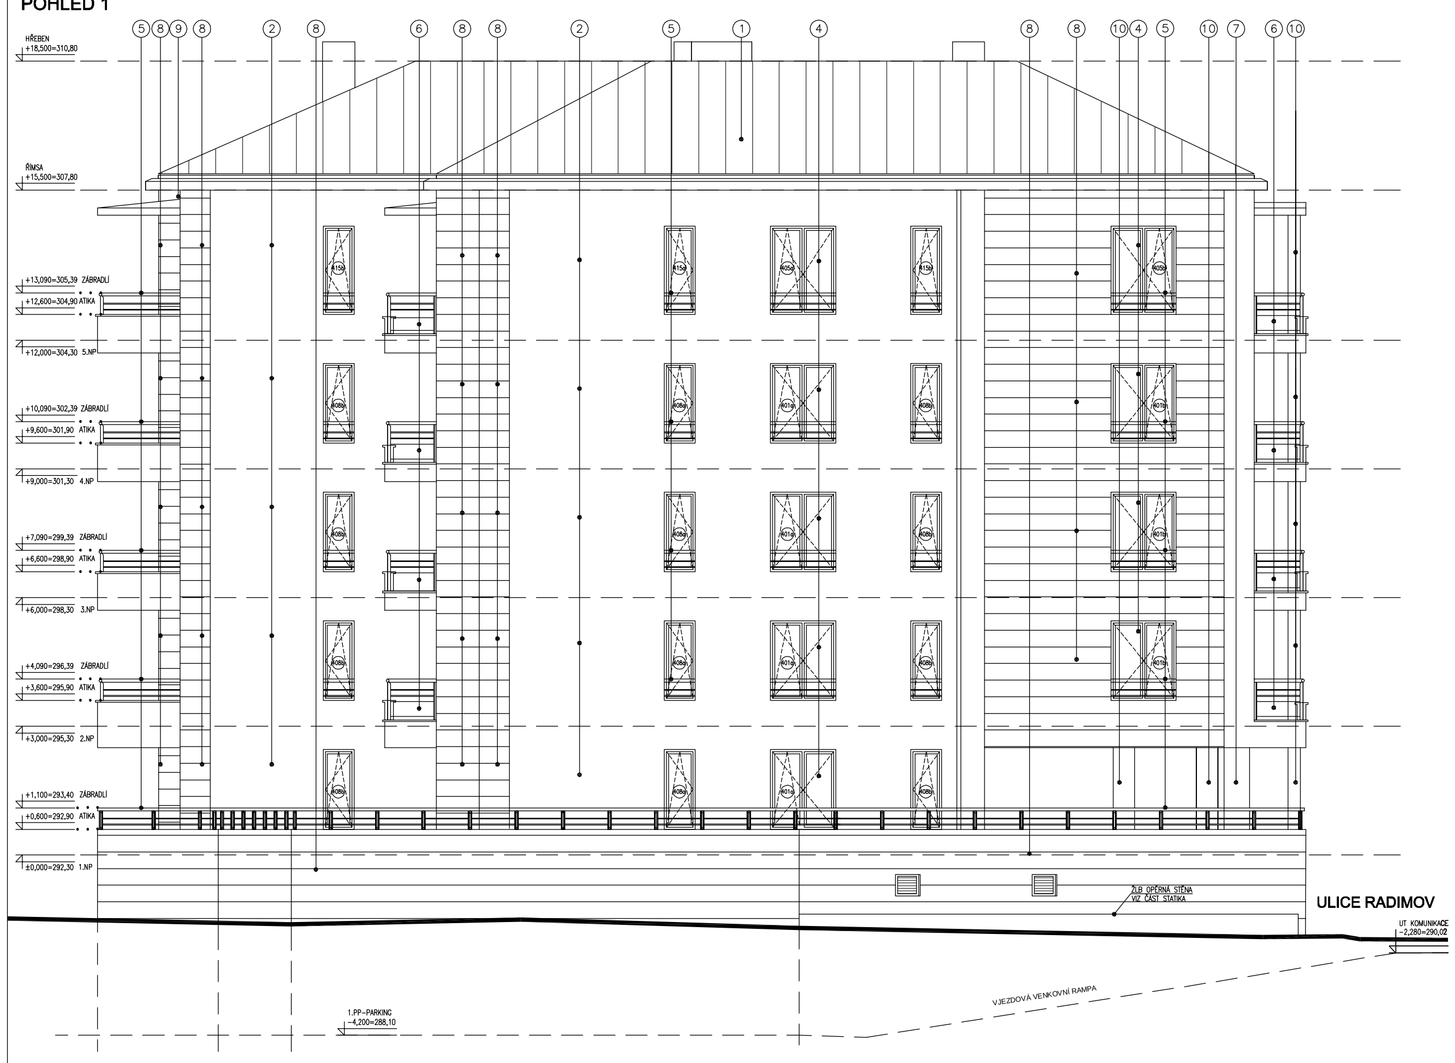

POHLED 2

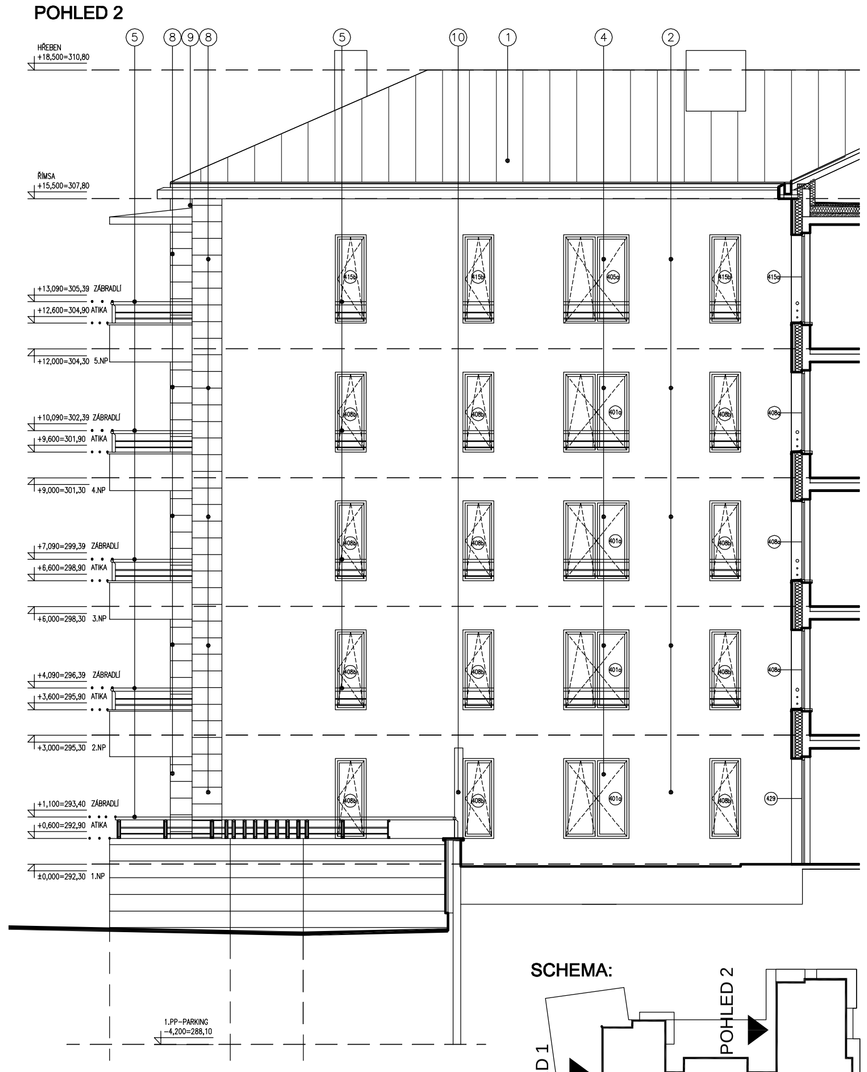

LEGENDA:

1. STŘECHA – PŘEDVĚTRALÝ TITANZINEK (POLOZ STŘEŠNÍ ROVINA BEZ PŘEDVĚTRÁNÍ) ROOF – PRE-ERODED TITANZINC (ONLY ROOF FLAT NOT PRE-ERODED)
2. FASÁDNÍ OBKLAD – odpovar. JURA MARMOR GELB (ROVNÝCH TRYSKANÝ) FACADE CLADING – cobble JURA MARMOR GELB (SURFACE GUSHED)
3. KOMÍNOVÉ TĚLESO – povrchová úprava nerez CHIMNEY – stainless
4. VYTYPUJÉ OTVORŮ – HLINÍKOVÁ OKNA/DVEŘE S IZOLAČNÍM SKLEM – TMAVÉ ŠEDÁ FILLINGS – ALUMINIUM WINDOWS/DOORS – DARK GREY, INSULATION GLASS
5. ZÁBRADLÍ OCELOVÉ, TYČOVÉ – ZÁKOVÝ POZINK – TMAVÉ ŠEDÉ STEEL RAILING – GALVANIZED IN DARK GREY COLOUR
6. ZÁBRADLÍ – ČIRÉ BEZPEČNOSTNÍ SKLO RAILING – CLEAR SAFETY GLASS
7. FASÁDNÍ OBKLAD – ALUCOBOND – TMAVÉ ŠEDÁ FACADE ALUMINIUM CLADING – ALUCOBOND – DARK GREY
8. FASÁDNÍ OBKLAD – odpovar. JURA MARMOR GELB (ROVNÝCH ŠTUKOVANÝ S DRÁŽKOU) FACADE CLADING – cobble JURA GELB ANTIK (SURFACE STUCCED WITH GROOVE)
9. OPLECHOVÁNÍ MARKÝZY – PŘEDVĚTRALÝ TITANZINEK CORTING OF AWNING – PRE-ERODED TITANZINC
10. OMÍTKA v barvě JURA MARMOR GELB PLASTER in colour JURA MARMOR GELB

INDEX	DATE	POZNÁMKY / NOTES
A	15.2.2012	DOPLNĚNÍ ZÁBRADLÍ OKEN - POHLED 2

Bpv
+0,00 = 292,30 m.n.m.

NÁZEV A ADRESA STAVBY / Project name

KAJETÁNKA
OBJEKT 4

GENERÁLNÍ PROJEKTANTI / General designer

L O X I A a.s. - a r c h i t e k t o n i c k ý a t e l i é r
Pracoviště / Office: Perucká 26, 120 00, Praha 2
Tel. / Phone: +420 221 51 17 11
Fax: +420 222 51 66 51 E-mail: firma@loxia.cz

V š e c h n a p r a v a v y h r a z e n a ! / All rights reserved!
Neautorizovaná reprodukce a distribuce tohoto materiálu nebo jakékoliv jeho části bude stíhaná v souladu s platnými zákony ČR a mezinárodními předpisy o ochraně autorských práv platných na území ČR.

LOXIA ARCHITECTS INGENIERIE

SCHVÁLIL / Approved: DATUM / Date:

RAZÍTKA / Stamps:

INVESTOR / Developer

BOZNER s.r.o.
Bělohorská 261/27
Praha 6, 169 00

SCHVÁLIL / Approved: DATUM / Date:

STUPEŇ / Stage

DOKUMENTACE PRO PROVEDENÍ STAVBY
DETAIL DESIGN DOCUMENTATION

ČÁST DOKUMENTACE - PROFESE / Part documentation - trades

B. ARCHITEKTONICKO-STAVEBNÍ ŘEŠENÍ
B. ARCHITECTURAL SOLUTION

VYPRACOVAL / Designed by

LOXIA a.s., Perucká 26, Praha 2, tel.:221 51 17 11

Vypracoval / Elaborated by:	KONTROLOVAL / Checked	SCHVÁLIL / Approved
Jiří Sušil Ing. Petr Laštůvka	Ing. arch. Šimon Horešovský	Ing. arch. Milan Veselý

OBSAH / Content

POHLED ZÁPADNÍ- DŮM Č.4
WEST ELEVATION- BUILDING NO.4

MĚŘÍTKO / Scale							INDEX
1:100	KA54	Část / Part	Profese / Discipline	Objekt / Object	Zobrazení / View	Revize / Revision	A
DATUM / Date: 15.2.2012		B	A0	4	VO	W	
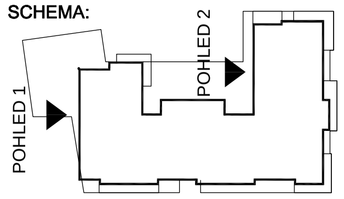
SCHEMA: