


INVESTOR:

NP30 s.r.o.  
Na Příkopě 583/15  
110 00 Prague 1

GENERAL DESIGNER:

STOPRO s.r.o.  
Radlická 901/37  
150 00 Prague 5

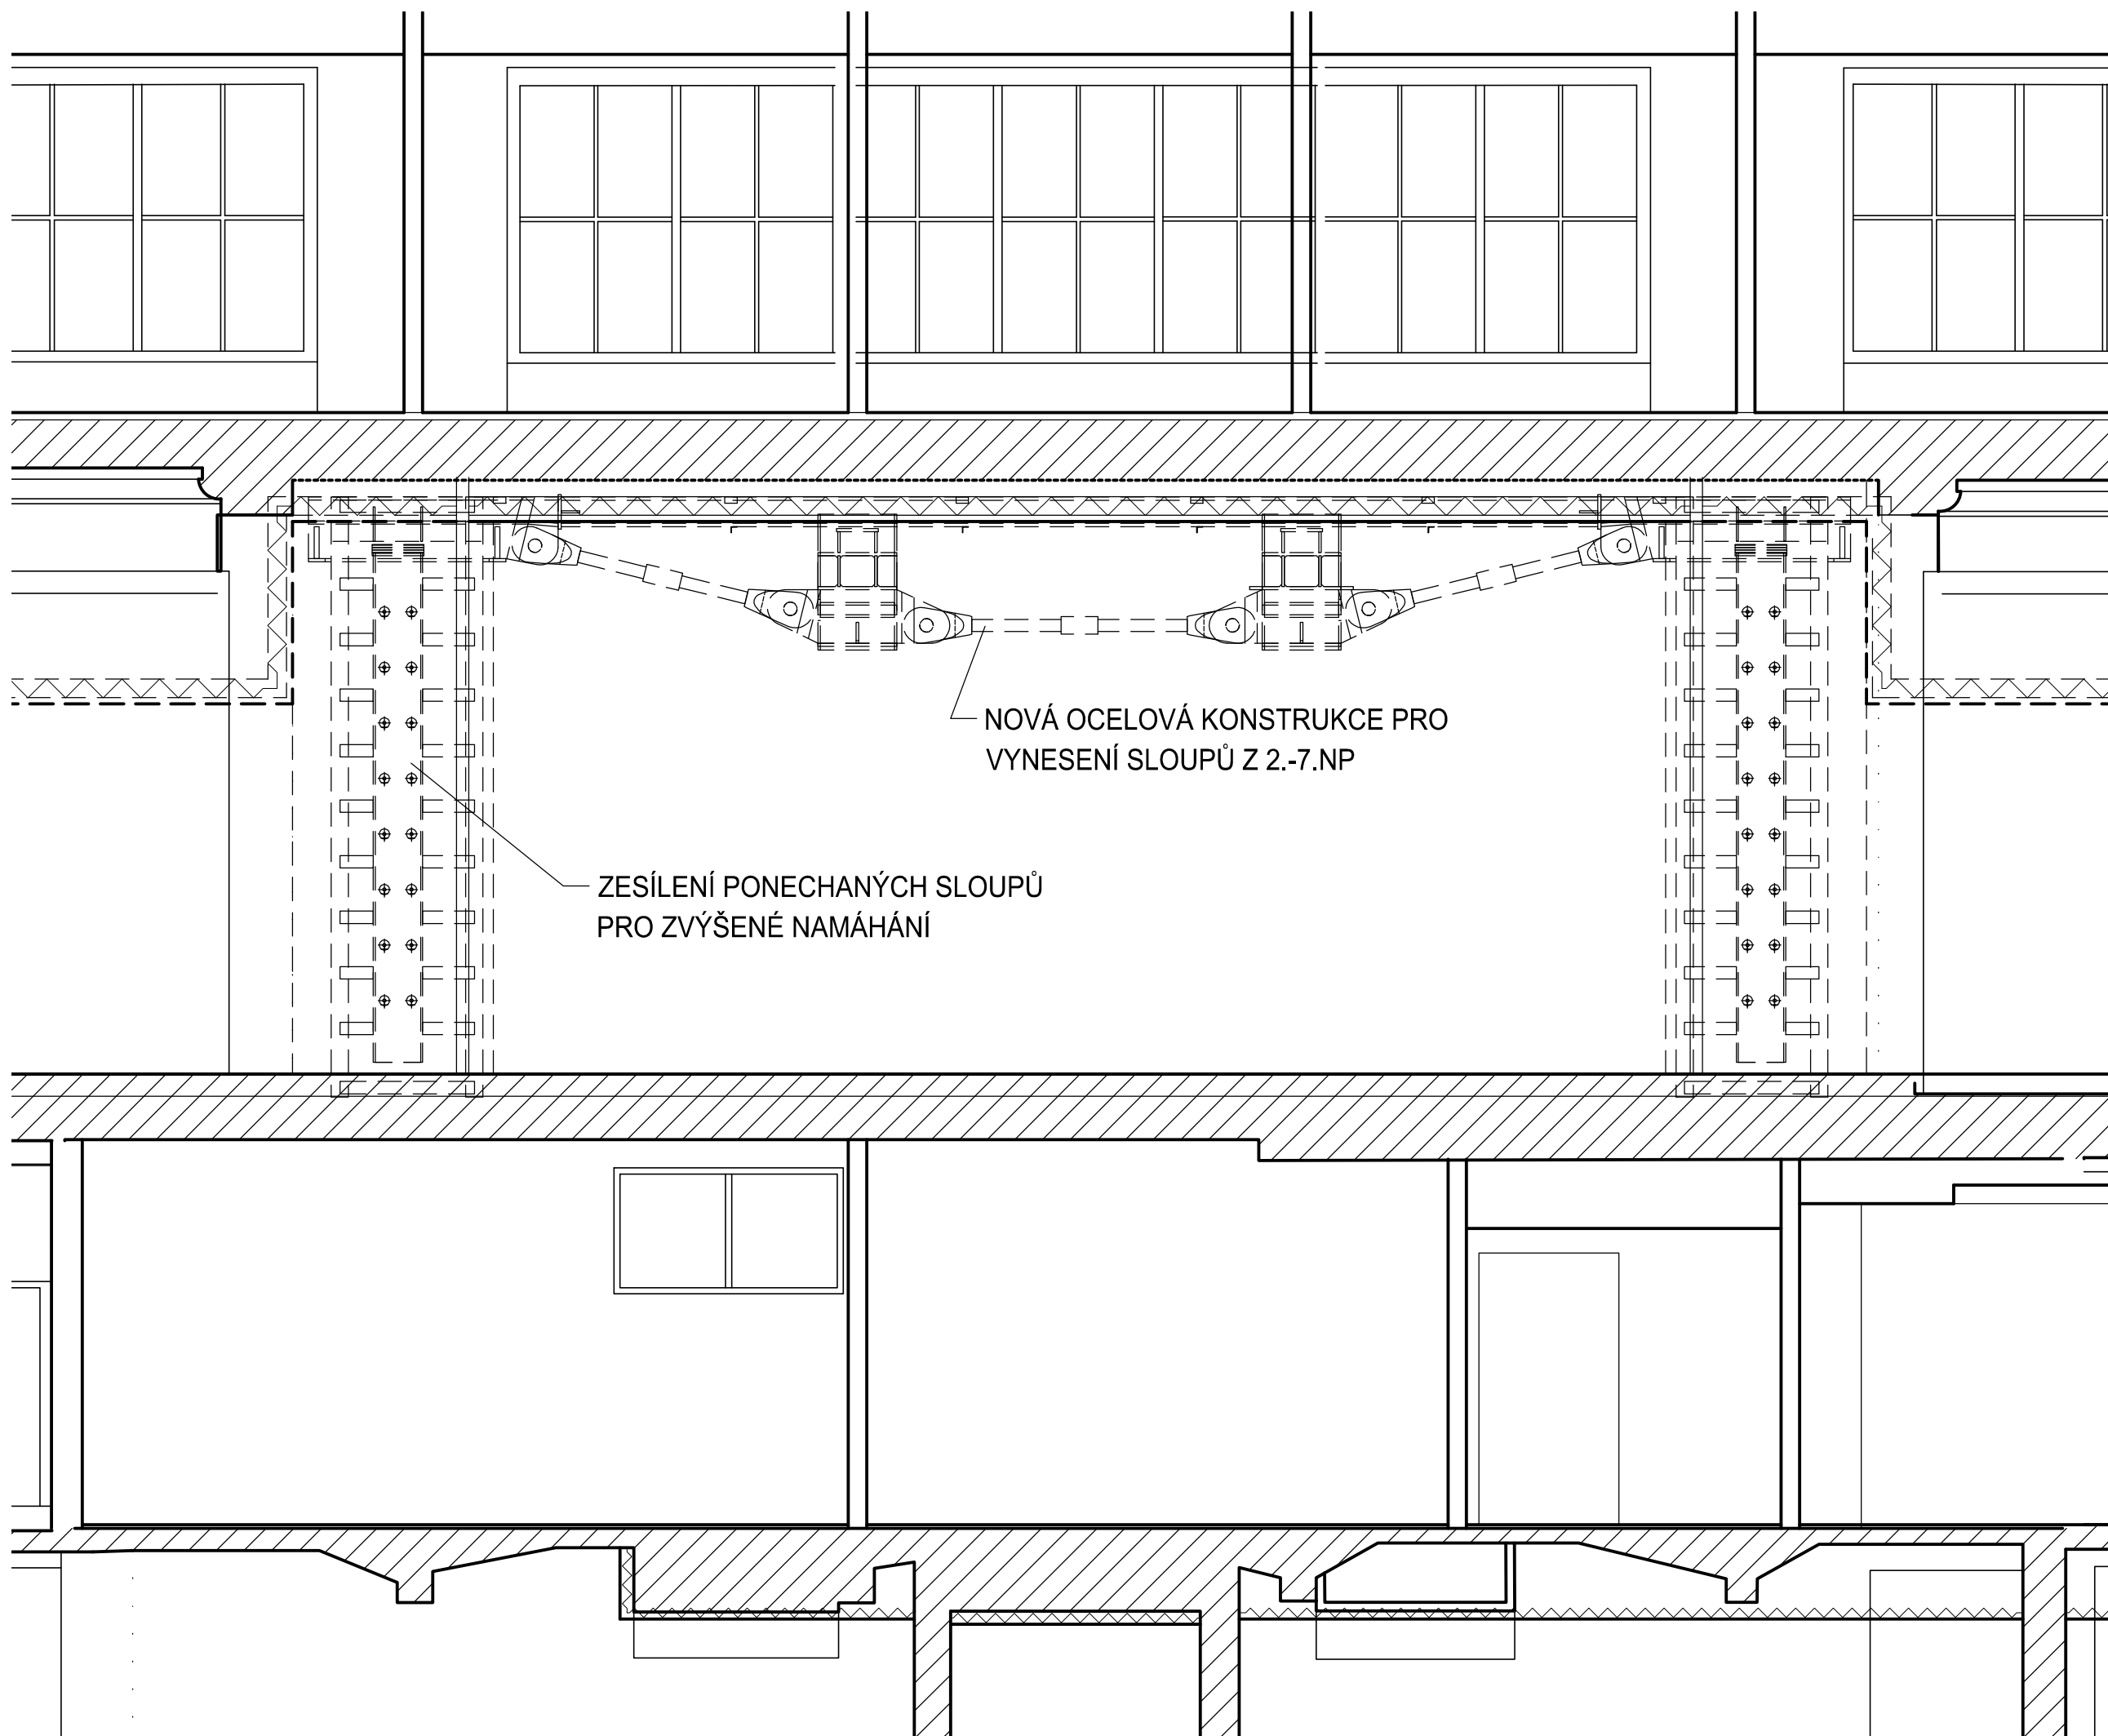

NOVÁ OCELOVÁ KONSTRUKCE PRO  
VYNESENÍ SLOUPŮ Z 2.-7.NP

ZESÍLENÍ PONECHANÝCH SLOUPŮ  
PRO ZVÝŠENÉ NAMÁHÁNÍ

SCHEMES

Scale 1:150 26.9.2013

SECTION B-B  
detail pasáže