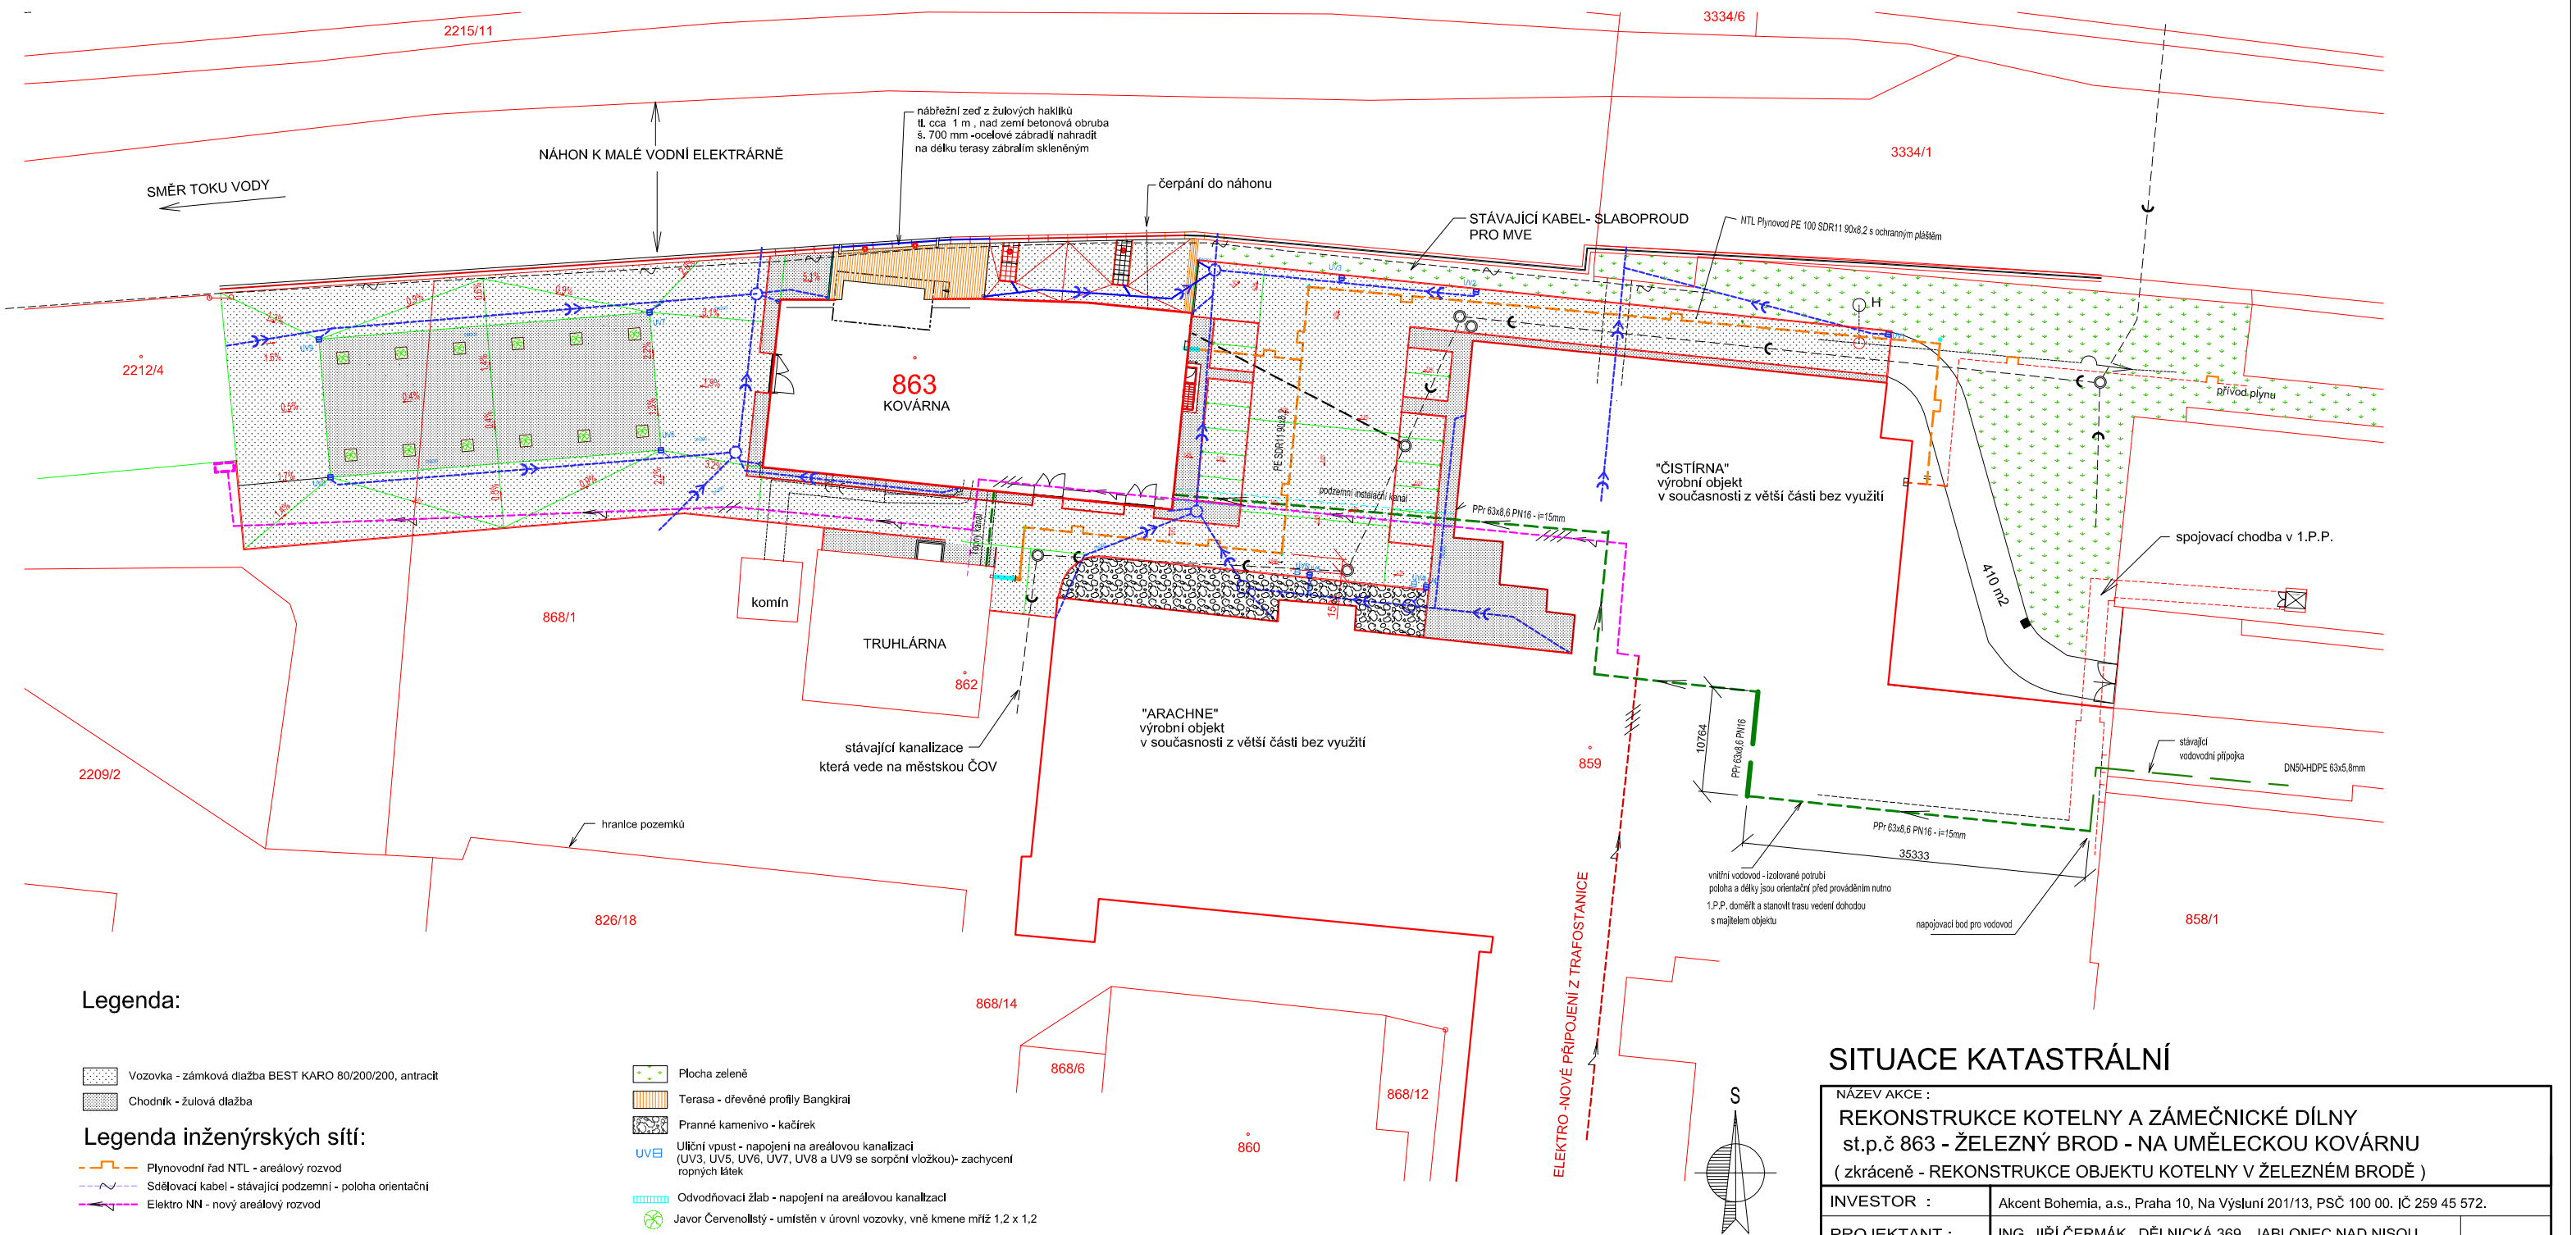

Legenda:

- Vozovka - zámková dlažba BEST KARO 80/200/200, antracit
- Chodník - žulová dlažba

Legenda inženýrských sítí:

- Plynovodní řad NTL - areálový rozvod
- Sdělovací kabel - stávající podzemní - poloha orientační
- Elektro NN - nový areálový rozvod
- Vodovod - nový areálový rozvod
- Kanalizace dešťová
- Kanalizace splašková - stávající - oprava kanalizační přípojky

- Plocha zeleně
- Terasa - dřevěné profily Bangkirai
- Pranné kamenivo - kačírek
- UVŠ — Uliční vpust - napojení na areálovou kanalizaci (UV3, UV5, UV6, UV7, UV8 a UV9 se sorpční vložkou)- zachycení ropných látek
- Odvodňovací žlab - napojení na areálovou kanalizaci
- Javor Červenolistý - umístěn v úrovni vozovky, vně kmene mříž 1,2 x 1,2

SITUACE KATASTRÁLNÍ

NÁZEV AKCE :

REKONSTRUKCE KOTELNY A ZÁMEČNICKÉ DÍLNY
st.p.č 863 - ŽELEZNÝ BROD - NA UMĚLECKOU KOVÁRNU
(zkráceně - REKONSTRUKCE OBJEKTU KOTELNY V ŽELEZNÉM BRODĚ)

INVESTOR :	Akcent Bohemia, a.s., Praha 10, Na Výsluní 201/13, PSČ 100 00. IČ 259 45 572.		
PROJEKTANT :	ING. JIŘÍ ČERMÁK , DĚLNICKÁ 369 , JABLONEC NAD NISOU		
MÍSTO STAVBY :	ŽELEZNÝ BROD st.p.č. 863 ; p.p.č 868/1 a 2212/1	DATUM:	03.2014
STAVEBNÍ ÚŘAD :	ŽELEZNÝ BROD	MĚŘ.	1 :500
ÚČEL DOKUMENTACE :	ZMĚNA STAVBY PŘED DOKONČENÍM	FORMÁT : 3 A4	č.v. C1