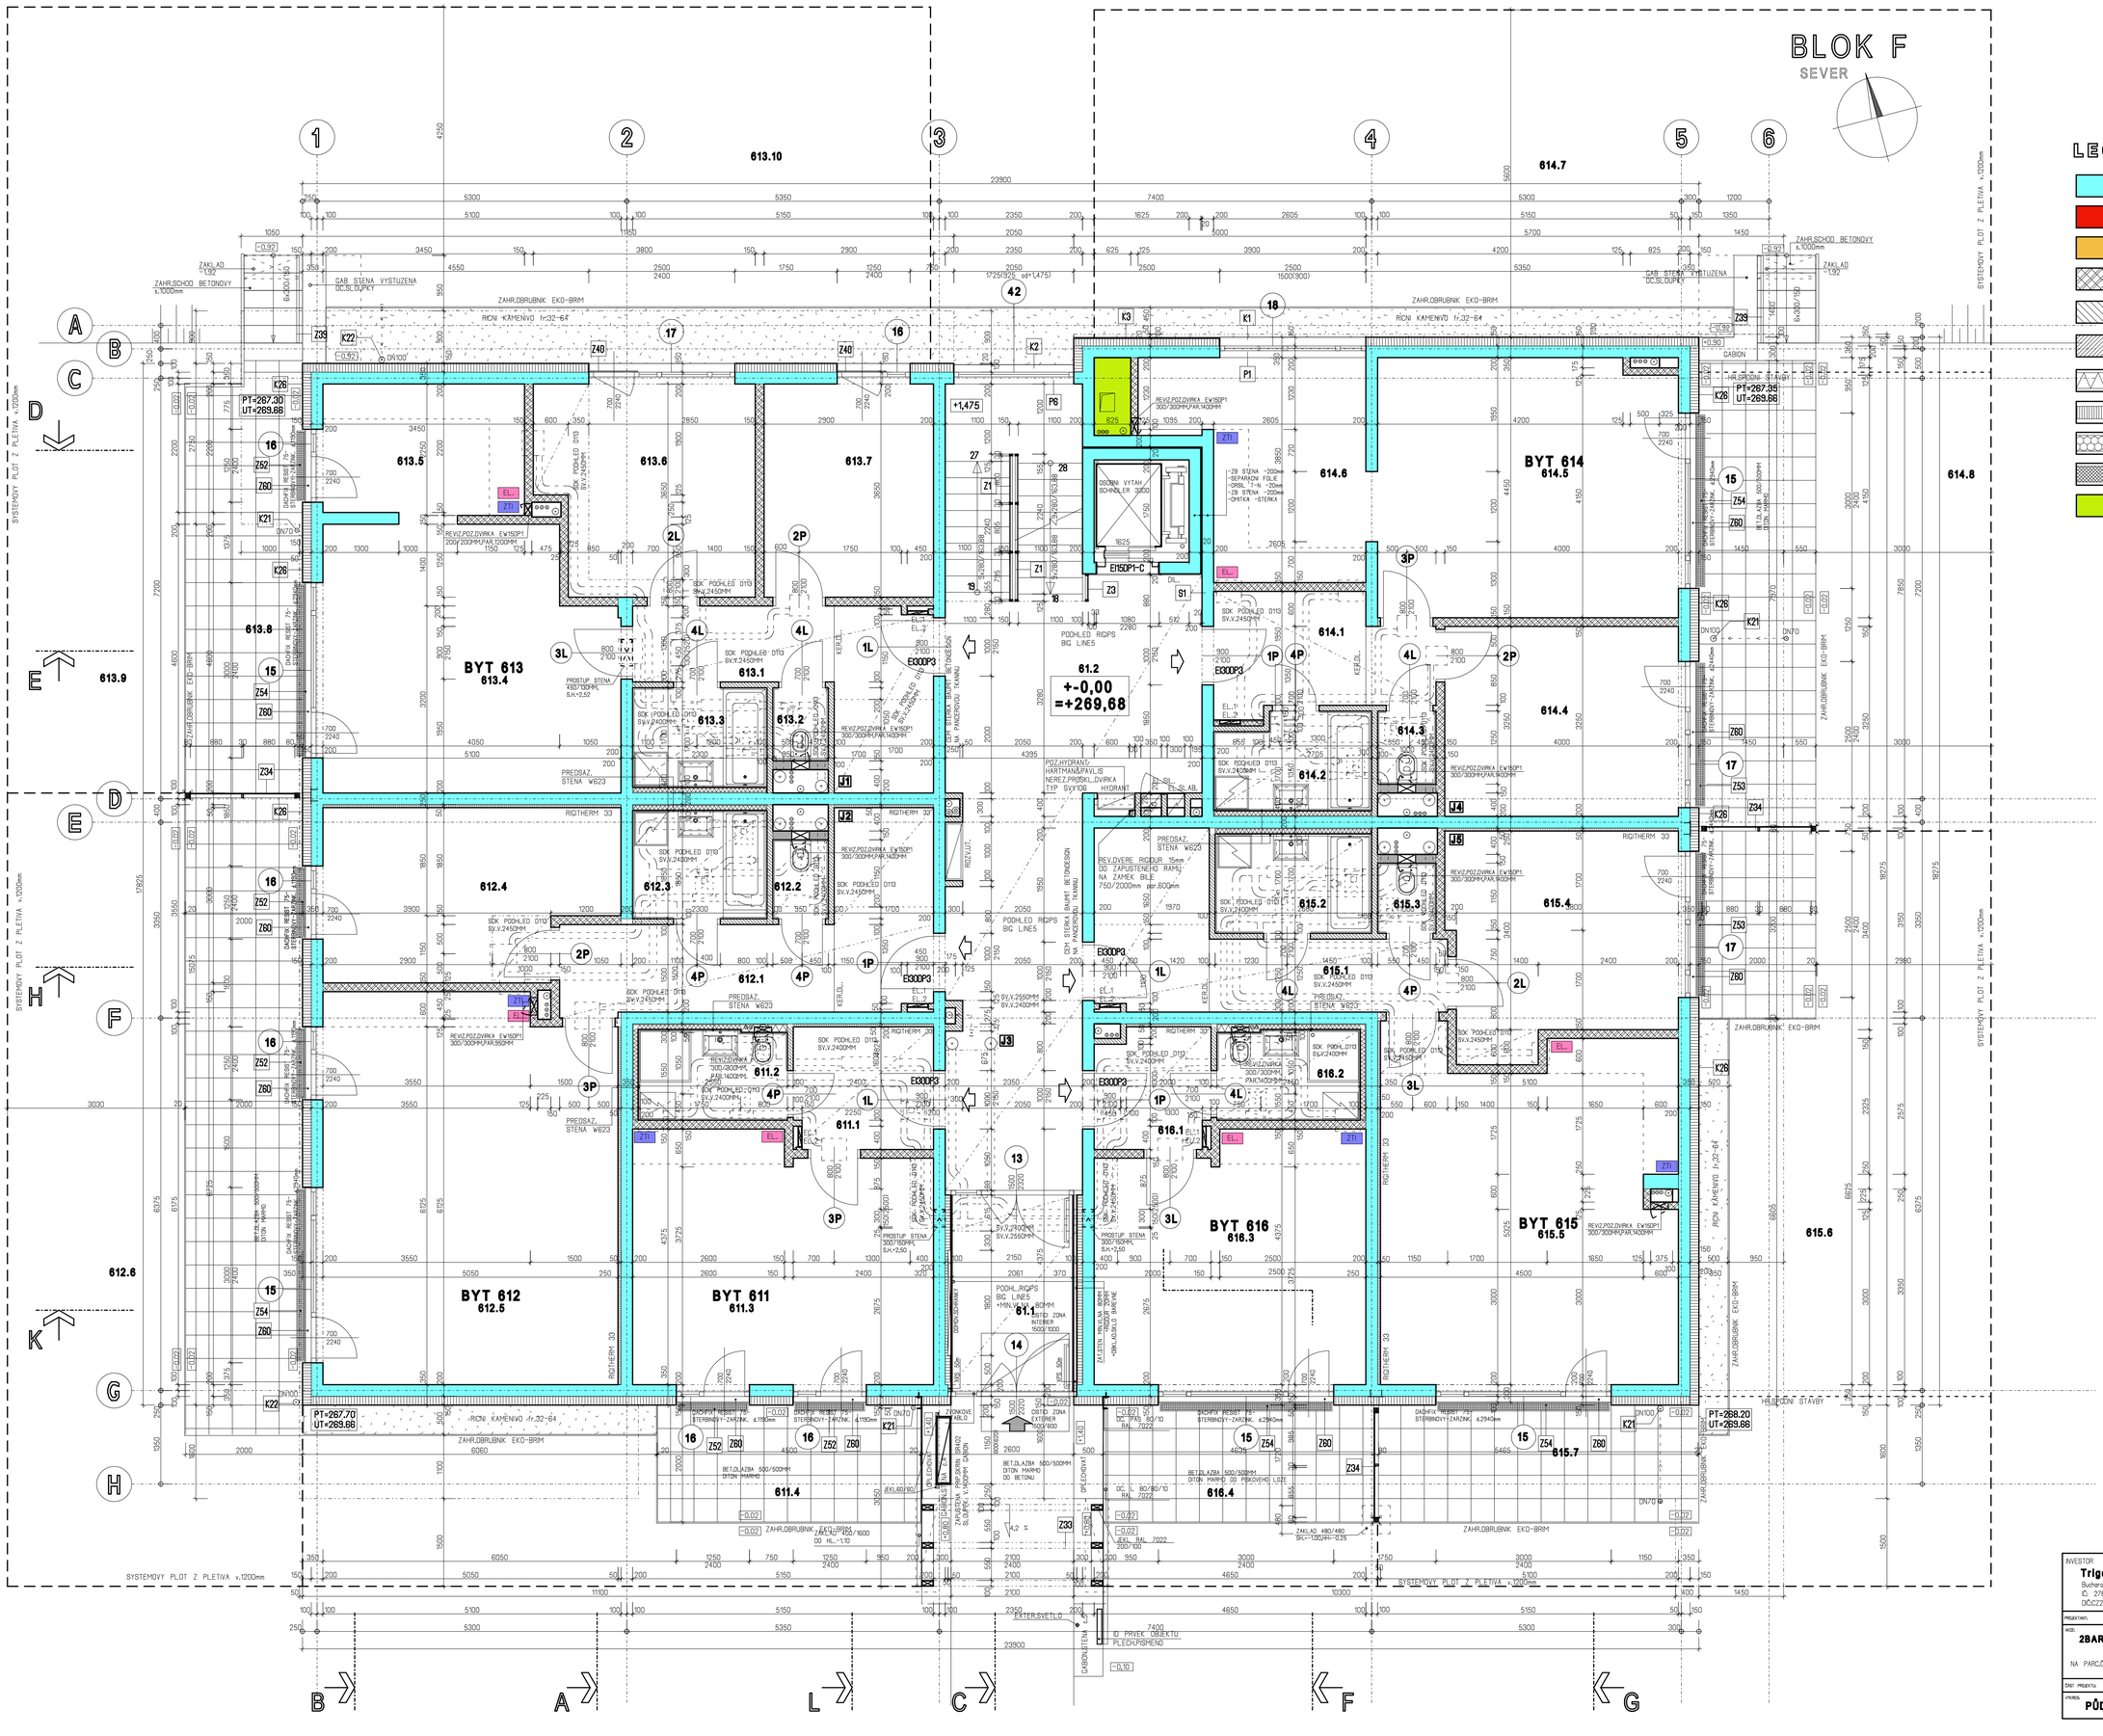

LEGENDA MATERIALU:

- ZELEZOBETONOVÉ MONOLITICKÉ KONSTRUKCE
- CIHEL.BLOKY 24P+D, P15/M10, 900KG/M3
- CIHEL.BLOKY 25AKU SYM P20/ M10,1020kg/m3
- PRICKY CIH.BLOKY 11,5AKU P15/M10,1050KG/M3
- PRICKY CIH.BLOKY 11,5P+D P10/M10,1000KG/M3
  PRICKY CIH.BLOKY 8P+D P10/M10,1000KG/M3
- PLYNOSILIKAT.YTONG P2-500,TL.100,150MM
- SADROKARTONOVE KONSTRUKCE
- FAS.ZATEPL.SYSTEM, MINERAL.VLNA S KOLMYMI VLAKNY
- TEPEL.IZOLACE-PENOVY POLYSTYREN EPS
- TEPEL.IZOLACE-EXTRUD.PENOVY POLYSTYREN XPS
- OTVORY PRO INSTALACE
- EL. KUCHYNE-PRIP.MISTO PRO ELEKTRO
- ZTI KUCHYNE-PRIP.MISTO PRO ZTI

INVESTOR **Trigema Projekt Delta a.s.** Bucharova 2641/14, Praha 5, 158 00 IČ: 27886581 DIČ:CZ27886581	ARCHITEKT **ING.ARCH. DANIEL SMITKA** **ARCHITEKTONICKÝ ATELIER** Starého 27, Praha 6, 160 00 www.smitka.cz, tel. 251612585
PROJEKTANT: ING.ARCH.SMITKA	VYPRACOVAL: ING.ARCH.SMITKA, HAVLÍK, ING.TOMOVÁ
NAZEV: **2BAREVNÉ LETŇANY III.ETAPA - OBJEKT F,G,H,K V UL.BERANOVÝCH, PRAHA18** NA PARC.Č. 470/20, 470/21, 527/6, 768/14, 768/21 K.Ú. LETNANY-PRAHA	
ČÁST PROJEKTU: A1- STAVEBNÉ ARCHITEKTONICKÁ ČÁST	
VÝKRES: **PŮDORYS 1.NP -sekce F**	

DATUM	IX.2013
ČÍSLO ZAKAZ.	16-2013
STUPEŇ	PROV.DOKUMENTACE
MĚŘÍTKO	1:50
ČÁST PROJEKTU	A1/DPS
PARÉ	Č.VÝKRESU 08