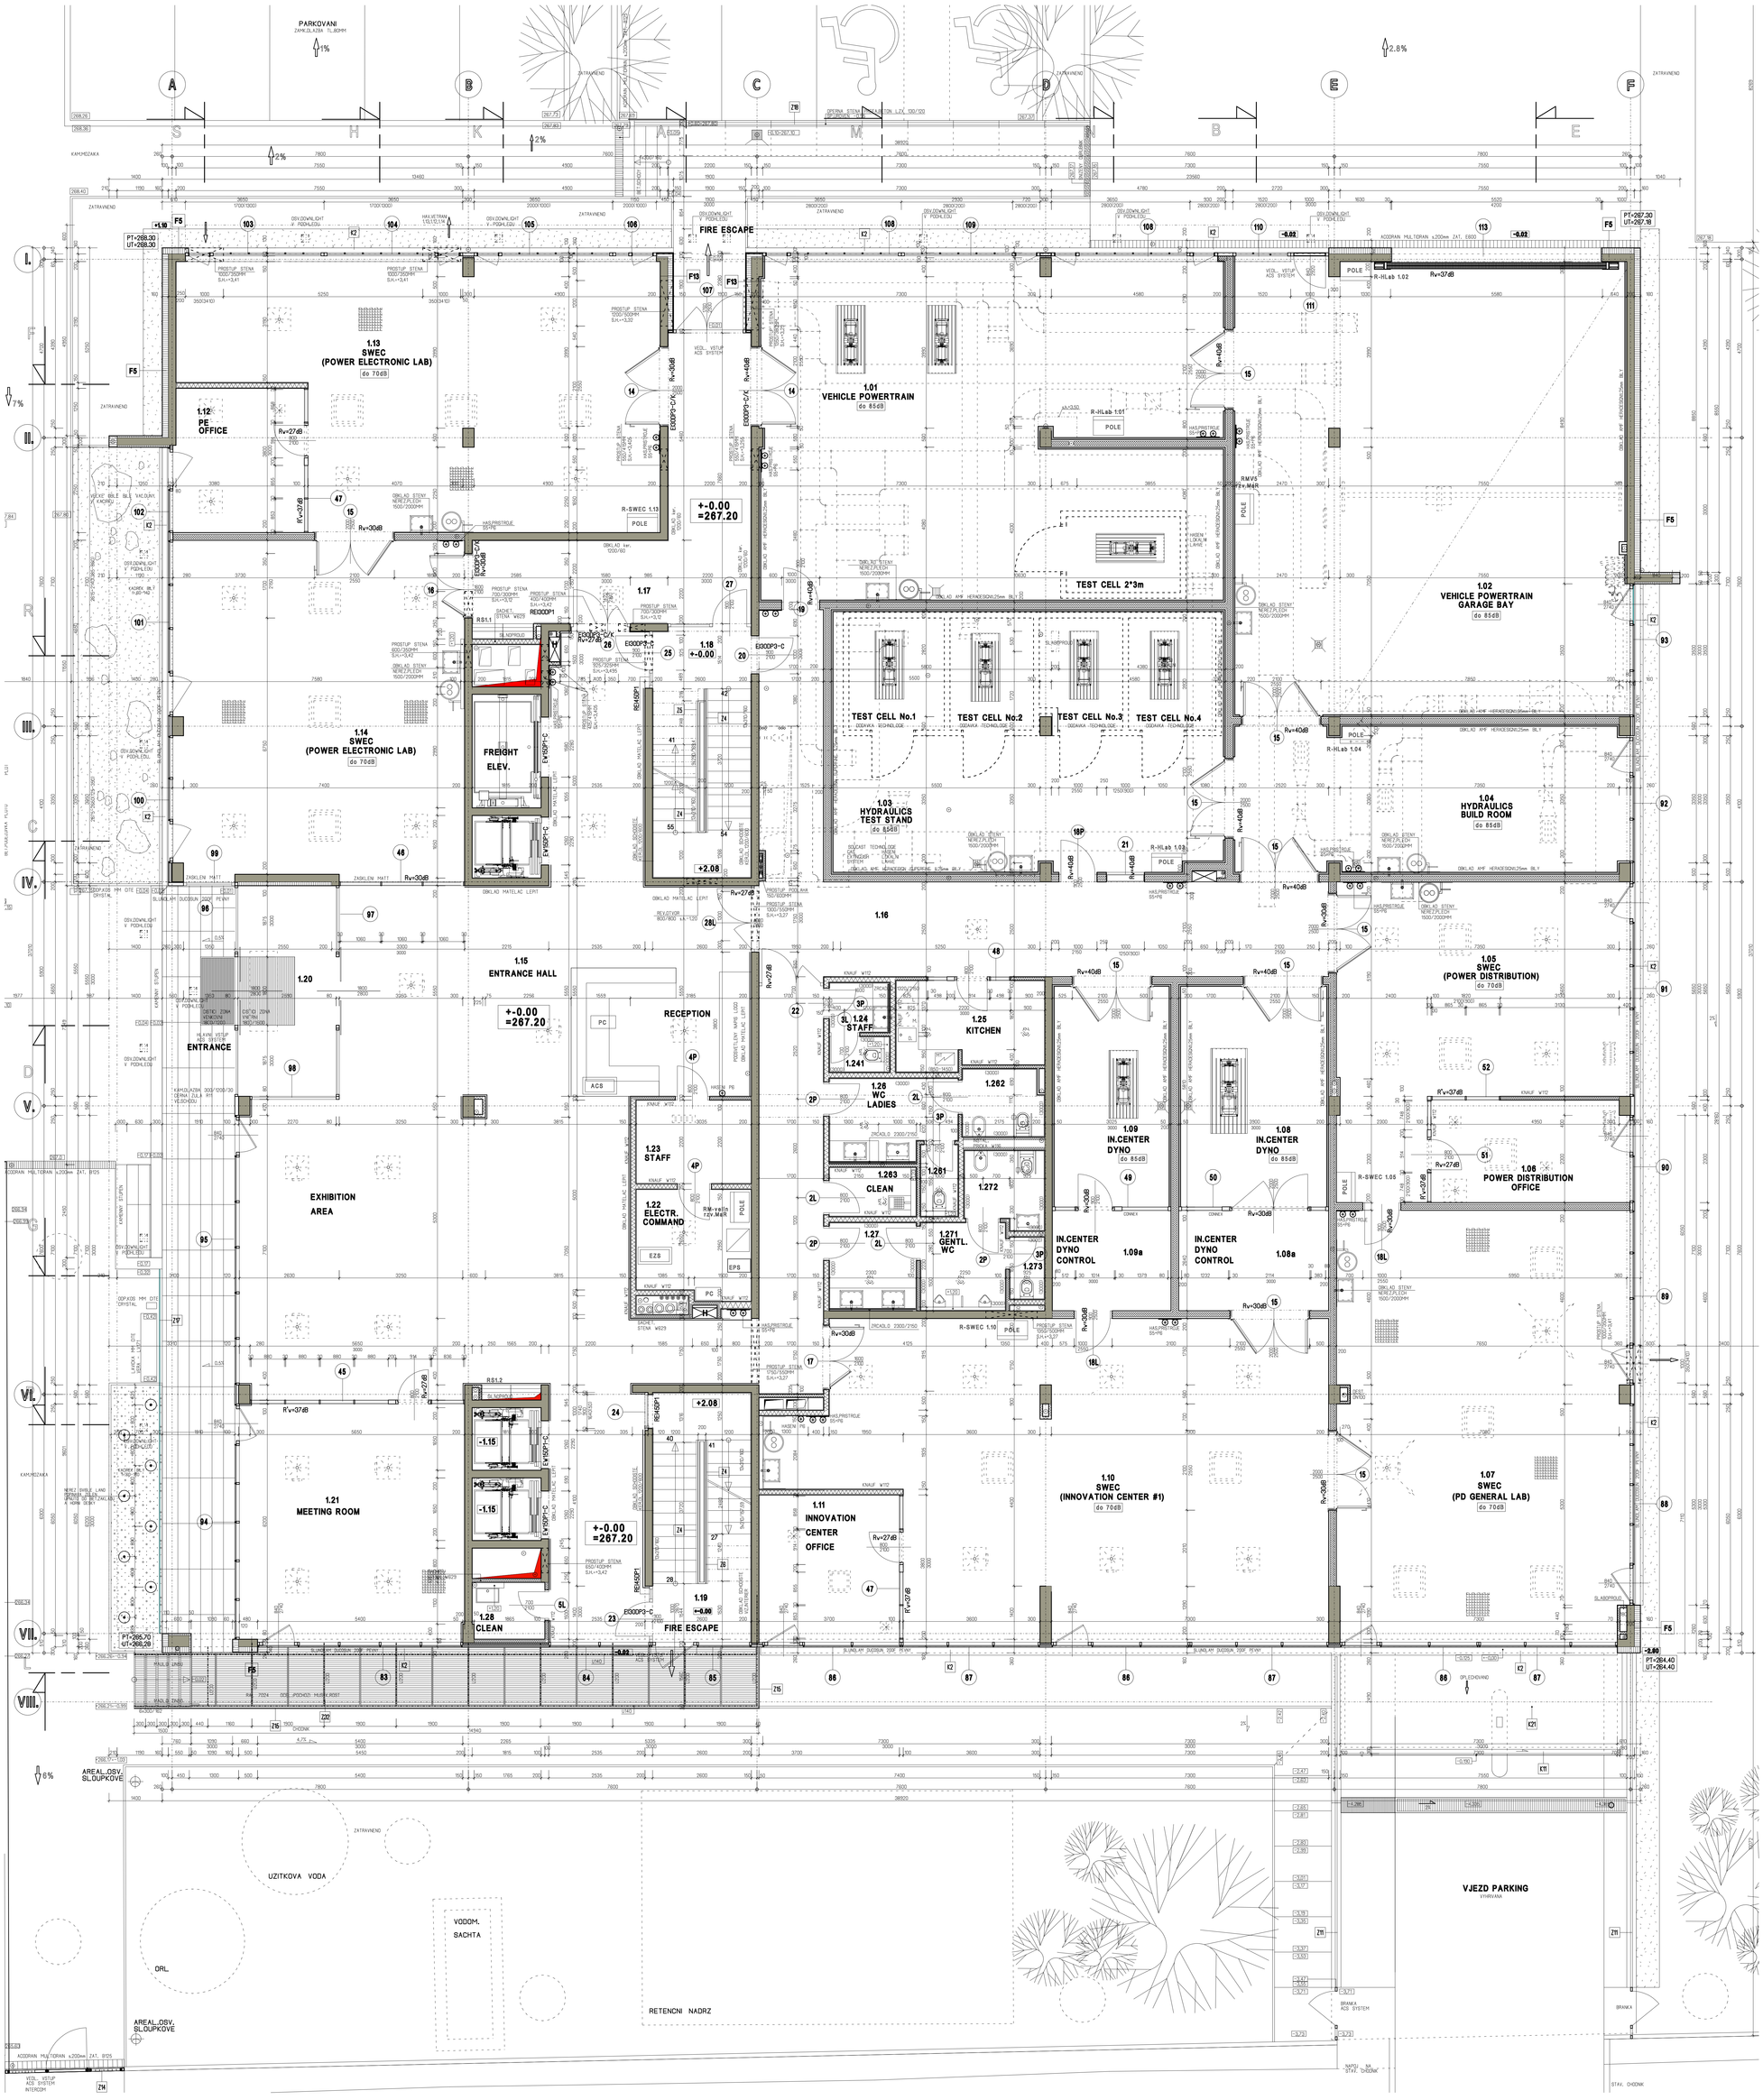

LEGENDA SKLADEB OBVODOVEHO PLASTE

F1 F1-STENA SPODNI STAVBY -ZAPOR,STENA 250MM
- ZAPOROVA STENA –
- GEOTEXTILIE 500g/m2 –
- EUROBENT CS10 PAS 5mm
- ZBET STENA 250mm 250mm
- NATER BILY –

F2 F2-STENA SPODNI STAVBY -ZASYP 250MM
- ASTRENY ZASYP –
- GEOTEXTILIE-INTERMAS GMG 412 3mm
- EUROBENT CS10 PAS 5mm
- ZBET STENA 250mm 250mm
- NATER BILY –

F3 F3-STENA SPODNI STAVBY NADZEMNI CAST- 360MM
- SDRUZRSTVU OMITKY KONTAKT.ZATEPLOVACIHO SYSTEMU 3mm
- XPS-STENA 110mm
- ZELBET.MONOLITICKA STENA 250mm
- NATER BILY –

F4 F4-STENA SPODNI STAVBY NADZEMNI CAST-XPS 360MM
- SDUVRSTVU OMITKY KONTAKT.ZATEPLOVACIHO SYSTEMU 3mm
- EXTRUDPOLYSTYREN XPS 110mm
- ZEL.BET.MONOLITICKA STENA 250mm
- NATER BILY –

F5 F5-STENA NADZEMNI STAVBY 1-2NP 395MM
- SDUVRSTVI OMITKY KONTAKT-ZATEPLOVACIHO SYSTEMU 3mm
- MINERALNI VLNA, ISOVER NF933 160mm
- ZEL.BET.MONOLITICKA STENA 200mm
- SADROVA OMITKA 2mm

F6 F6-STENA NADZEMNI STAVBY 3.-4.NP -PROLISKY 385MM
- SDUVRST OMITKY KONTAKT.ZATEPLOVACIHO SYSTEMU 3mm
- MINERALNI VLNA, ISOVER NF933 160mm
- ZELBET.MONOLITICKA STENA 200mm
- SADROVA OMITKA 2mm

F7 F7-STENA NADZEM,STAVBY 1.4.NP -PROLOMENI FASADY 358MM
- FASADNI OBKLADESKY FUNDERMAX EXTERIOR TL.8MM 8mm
- "F"-KVALITA, B=1.vÝLEPENO NA NOS.OCEL.ROST
- PROVETRAVANA MEZERA 20mm
- MINERALNI VLNA, ISOVER UNI 160mm
- ZEL.BET.MONOLITICKA STENA 200mm
- SADROVA OMITKA 2mm

F8 F8-STENA NADZEM,STAVBY 3.-4.NP 408MM
- FASADNI OBKLADESKY FUNDERMAX EXTERIOR TL.8MM 8mm
- "F"-KVALITA, B=1.vÝLEPENO NA NOS.OCEL.ROST
- PROVETRAVANA MEZERA 20mm
- MINERALNI VLNA, ISOVER UNI 160mm
- CHELNE BLOKY POROTHERM 19AKU, P10/M5 200mm
- SADROVA OMITKA 2mm

F9 F9-STENA NADZEM,STAVBY 4.NP -JIH 408MM
- FASADNI OBKLADESKY FUNDERMAX EXTERIOR TL.8MM 8mm
- "F"-KVALITA, B=1.vÝLEPENO NA NOS.OCEL.ROST
- PROVETRAVANA MEZERA 20mm
- MINERALNI VLNA, ISOVER UNI 160mm
- CHELNE BLOKY POROTHERM 19AKU, P10/M5 200mm
- SADROVA OMITKA 2mm

F10 F10-STENA NADZEM,STAVBY 3.-4.NP 562MM
- FASADNI OBKLADESKY FUNDERMAX EXTERIOR TL.8MM 8mm
- "F"-KVALITA, B=1.vÝLEPENO NA NOS.OCEL.ROST
- PROVETRAVANA MEZERA 20mm
- MINERALNI VLNA, ISOVER UNI 160mm
- ZEL.BET.MONOLITICKA STENA 200mm
- MINERALNI VLNA, ISOVER UNI 100mm
- PROVETRAVANA MEZERA 20mm
- FASADNI OBKLADESKY FUNDERMAX EXTERIOR TL.8MM 8mm
- "F"-KVALITA, B=1.vÝLEPENO NA NOS.OCEL.ROST

F11 F11-STENA NADZEM,STAVBY STRECHA 365MM
- SDUVRSTVU OMITKY KONTAKT.ZATEPLOVACIHO SYSTEMU 3mm
- MINERALNI VLNA, ISOVER NF933 160mm
- CHELNE BLOKY POROTHERM 19AKU, P10/M5 200mm
- SADROVA OMITKA 2mm

F12 F12-ATIKA 508MM
- FASADNI OBKLADESKY FUNDERMAX EXTERIOR TL.8MM 8mm
- "F"-KVALITA, B=1.vÝLEPENO NA NOS.OCEL.ROST
- PROVETRAVANA MEZERA 20mm
- MINERALNI VLNA, ISOVER UNI 160mm
- ZEL.BET.MONOLITICKA STENA 200mm
- MINERALNI VLNA, ISOVER UNI 100mm
- HYDROIZOLACE STRESS.PLASTE DEKPLAN 76 1,8mm

F13 F13-UNIKOVY VTCHOD SEVER INP 351MM
- OBKLAD FASADY ALU PLECH RAL 7024 1,5mm
- NA NOS.OCEL.ROST
- PROVETRAVANA MEZERA 20mm
- MINERALNI VLNA, ISOVER UNI 100mm
- ZELBET.MONOLITICKA STENA 100mm
- DMITKA SADROVA 20mm

F14 F14-STENA -STREL TERASA SJNP 400MM
- PLECH ALU RAL 7024 25mm
- PODKL.DESKA FERMACELL POWERPANEL H20,ROST 160mm
- MINERALNI VLNA, ISOVER UNI 200mm
- ZEL.BET.MONOLITICKA STENA 8mm
- SADROVA OMITKA

LEGENDA MATERIALU:

- ZELEZOBETONOVÉ MONOLITICKÉ KONSTRUKCE
- CIHLY 19 P+D na maltu M10
- PRICKY CIHLOBLOKY 11.5P+D P10/M10,1000KG/M3
- PRICKY CIHLOBLOKY 8P+D P10/M10,1000KG/M3
- SADROKARTONOVE KONSTRUKCE
- TEZKE KCE PLASTENE RIGIPS BK26 20mm
- 2xRIGIBTABL 12,5MM+1xRIGIDUR 12,5mm 100mm
- MIN.VLNA 2x75MM 15kg/m3,2x250 profil 200mm
- FASZ.ZATEPL.SYSTEM, MINERAL.VLNA
- TEPEL.IZOLACE-PENOVY POLYSTYREN EPS
- TEPEL.IZOLACE-EXTRUD.POLYSTYREN XPS

INVESTOR	PV Roztoky s.r.o. Bubenec 14/294, PRAHA 6, 160 00 IČO: 24746605
ARCHITEKTI	ING.ARCH. DANIEL SMITKA ARCHITEKTONICKÝ ATELIER Staréna 27, Praha 6, 160 00 www.smitka.net, tel.: 251672580
PROJEKTANT	ING.ARCH.DANIEL SMITKA ARCHITEKTONICKÝ ATELIER Staréna 27, Praha 6, 160 00 www.smitka.net, tel.: 251672580
VYPRACOVAL:	ing.arch.Daniel Smitka Vilem Hanzlík
HP	ING.ARCH.SMITKA
DATUM	VI.2013
MĚŘ.	1:100
STUPEŇ	DOKUMENTACE PRO PROVÁDĚNÍ STAVBY
ČÍSLO	150
HLAVNÍ ČÁST STAVBY	A1.1 STAVEBNE-ARCHITEKTONICKA CAST
ČÁST	A1.1/DPS
NÁZEV	PŮDORYS 1.NP
FÁZE	D.PROVEDZ
	4

VĚDECKO TECHNICKÝ PARK PV Roztoky II
na par.č. 3028/6 k.ú. Zdev