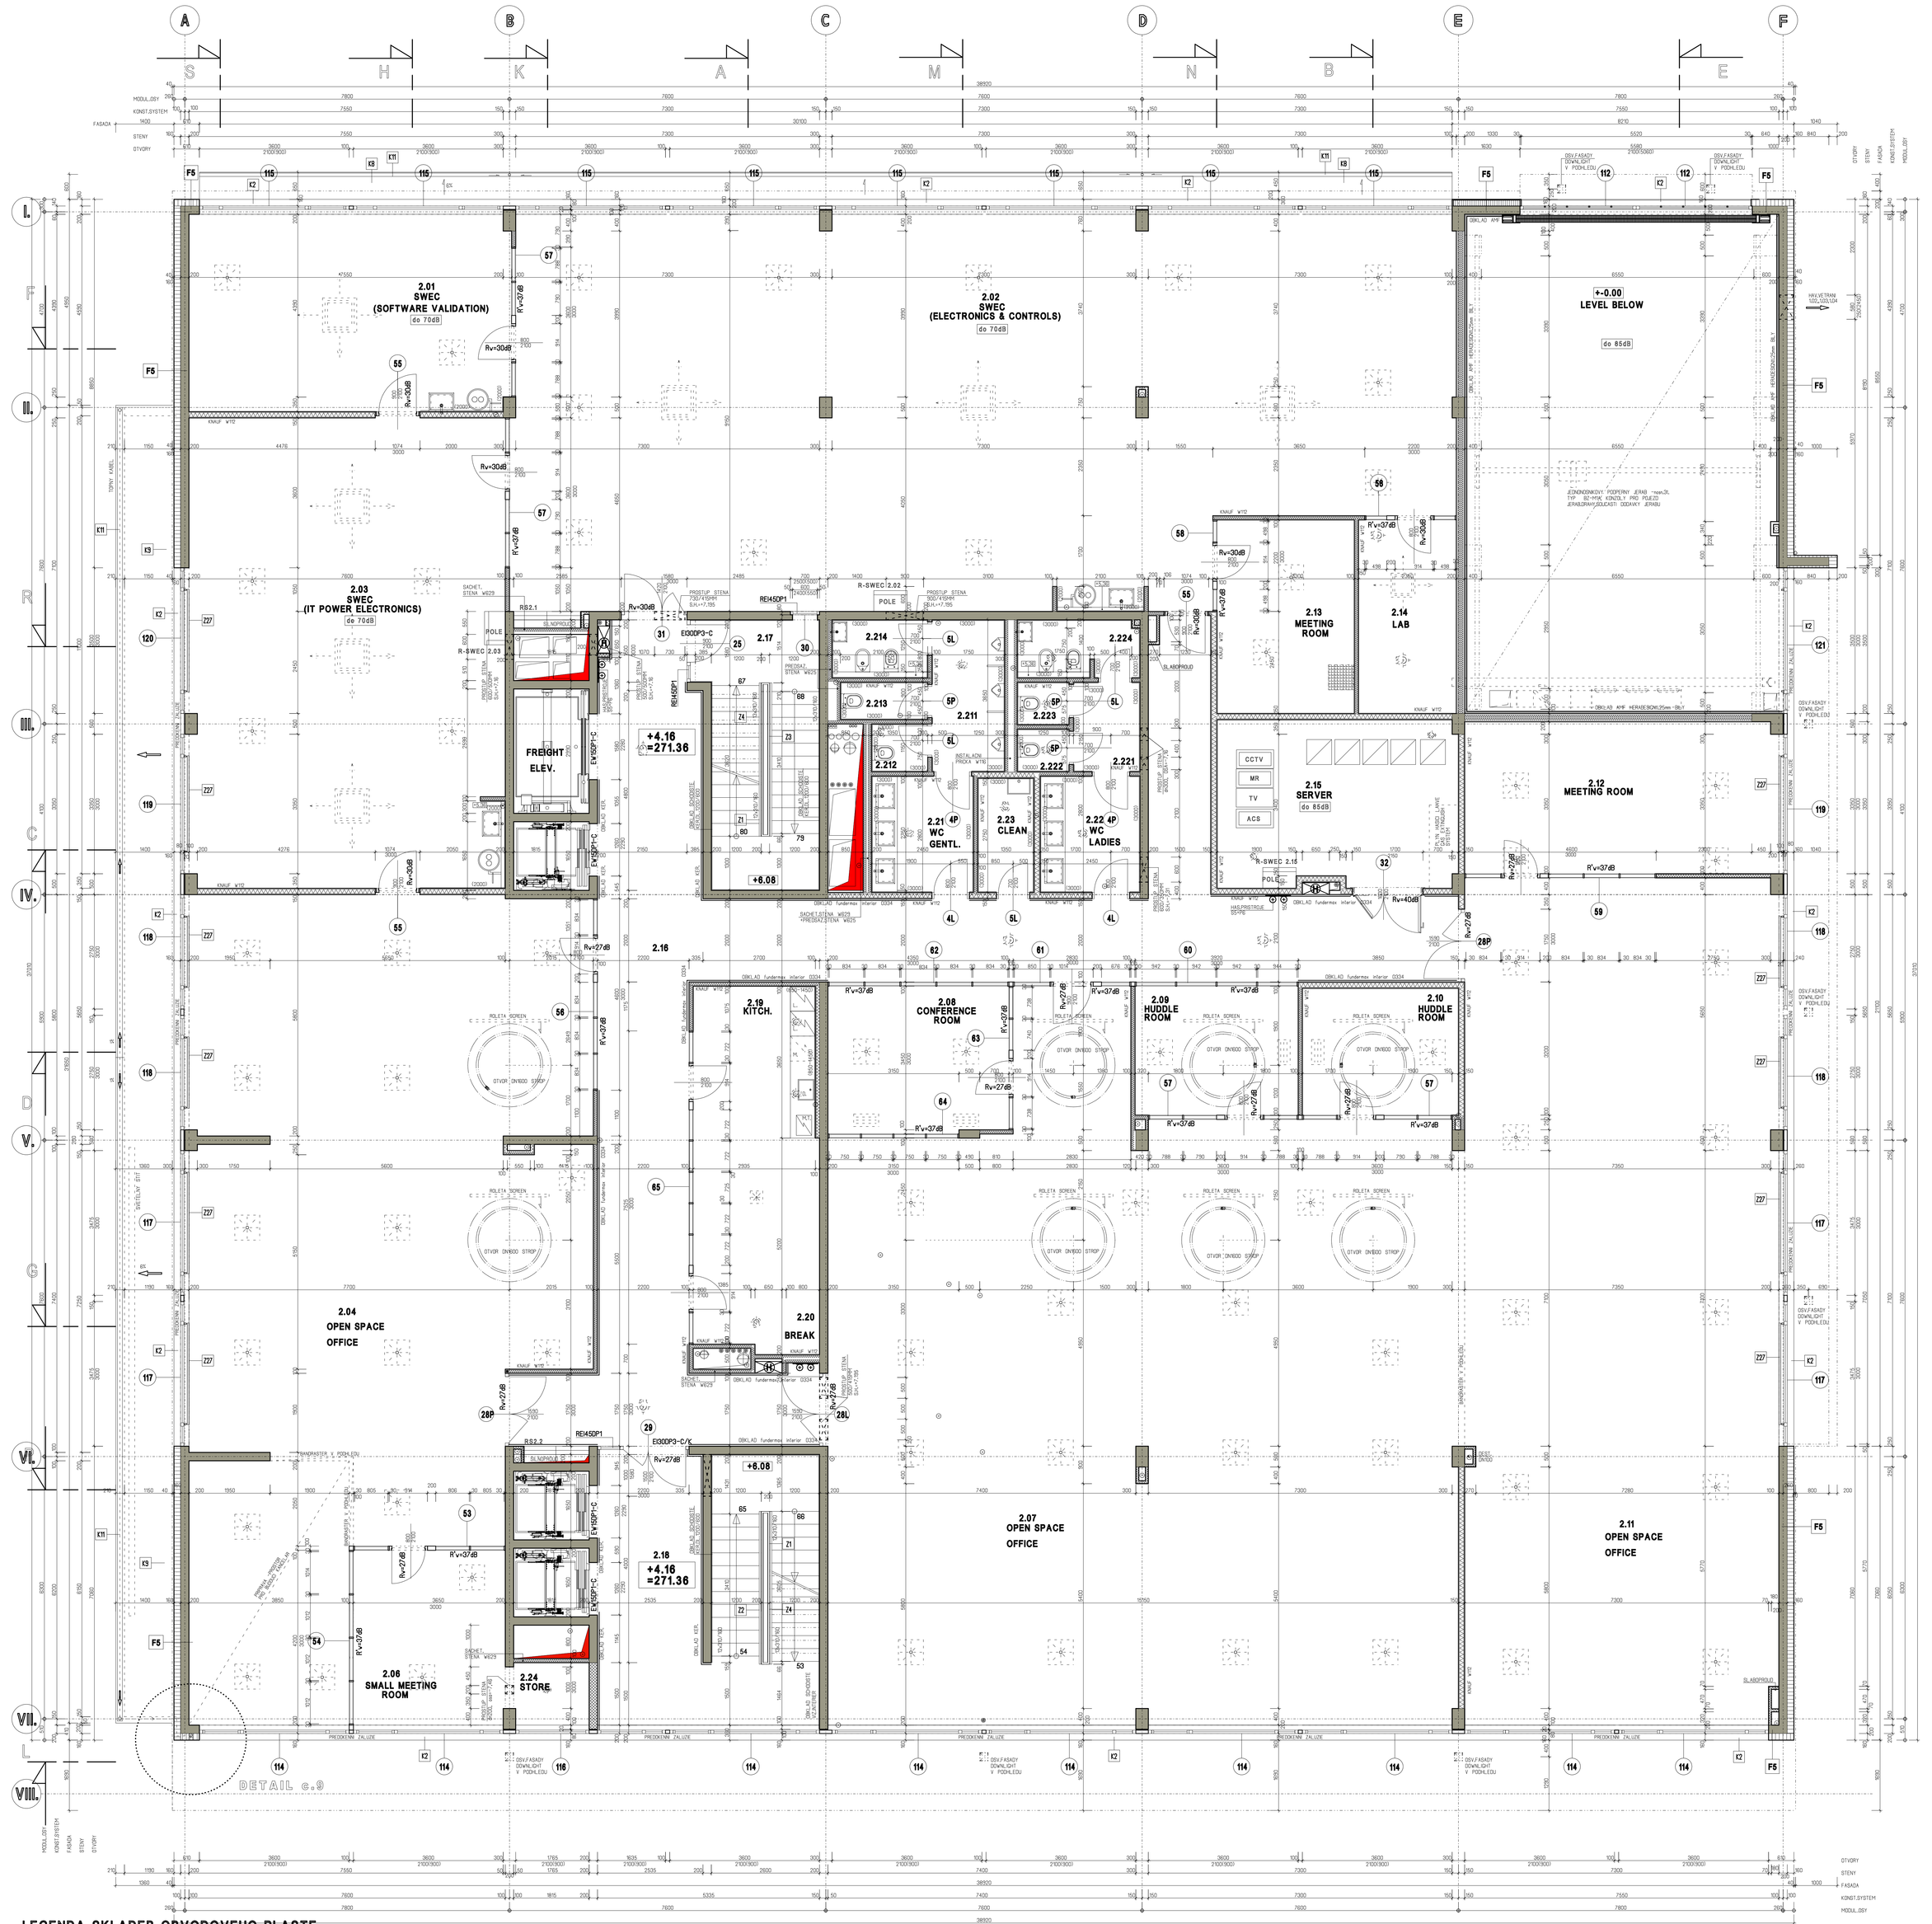

LEGENDA SKLADEB OBVODOVEHO PLASTE

F1 F1-STENA SPODNI STAVBY -ZAPOR.STENA 250MM
- ZAPOROVA STENA –
- GEOTEXTILIE 500g/m2 –
- EUROBENT CS10 PAS 5mm
- ZBET STENA 250mm 250mm
- NATER BILY –

F2 F2-STENA SPODNI STAVBY -ZASYP 250MM
- HUTNENY ZASYP –
- GEOTEXTILIE INTERMAS GMG 412 –
- EUROBENT CS10 PAS 5mm
- ZBET STENA 250mm 250mm
- NATER BILY –

F3 F3-STENA SPODNI STAVBY NADZEMNI CAST- 383MM
- SOUVRSTVI OMITKY KONTAKT.ZATEPL.OVACIHO SYSTEMU 3mm
- XPS 110mm 110mm
- ZEL.BET.MONOLITICKA STENA 250mm
- NATER BILY –

F4 F4-STENA SPODNI STAVBY NADZEMNI CAST-XPS 383MM
- SOUVRSTVI OMITKY KONTAKT.ZATEPL.OVACIHO SYSTEMU 3mm
- EXTRUDOVANY POLYSTYREN XPS 110mm
- ZEL.BET.MONOLITICKA STENA 250mm
- NATER BILY –

F5 F5-STENA NADZEMNI STAVBY 1.-2.NP 395MM
- SOUVRSTVI OMITKY KONTAKT.ZATEPL.OVACIHO SYSTEMU 3mm
- MINERALNI VLNA, ISOVER NF333 160mm
- ZEL.BET.MONOLITICKA STENA 200mm
- SADROVA OMITKA 2mm

F6 F6-STENA NADZEMNI STAVBY 3.-4.NP -PROLISY 385MM
- SOUVRSTVI OMITKY KONTAKT.ZATEPLOVACIHO SYSTEMU 3mm
- MINERALNI VLNA, ISOVER NF333 180mm
- ZEL.BET.MONOLITICKA STENA 200mm
- SADROVA OMITKA 2mm

F7 F7-STENA NADZEM.STAVBY 1.4.NP -PROLOMENI FASADY 358MM
- FASADNI OBKLAD.DESKY FUNDERMAX EXTERIOR TL.6MM 6mm
- "F"-KVALITA, B-s1,d0,LEPENO NA NOS.OCEL.ROST –
- PROVETRAVANA MEZERA 20mm
- MINERALNI VLNA, ISOVER UNI 130mm
- ZEL.BET.MONOLITICKA STENA 200mm
- SADROVA OMITKA 2mm

F8 F8-STENA NADZEM.STAVBY 3.-4.NP 408MM
- FASADNI OBKLAD.DESKY FUNDERMAX EXTERIOR TL.6MM 6mm
- "F"-KVALITA, B-s1,d0,LEPENO NA NOS.OCEL.ROST –
- PROVETRAVANA MEZERA 20mm
- MINERALNI VLNA, ISOVER UNI 180mm
- CIHELNE BLOKY PORODHERM 19AKU, P10/M5 200mm
- SADROVA OMITKA 2mm

F9 F9-STENA NADZEM.STAVBY 4.NP -JIH 408MM
- FASADNI OBKLAD.DESKY FUNDERMAX EXTERIOR TL.6MM 6mm
- "F"-KVALITA, B-s1,d0,LEPENO NA NOS.OCEL.ROST –
- PROVETRAVANA MEZERA 20mm
- MINERALNI VLNA, ISOVER UNI 180mm
- CIHELNE BLOKY PORODHERM 19AKU, P10/M5 200mm
- SADROVA OMITKA 2mm

F10 F10-STENA NADZEM.STAVBY 3.-4.NP 562MM
- FASADNI OBKLAD.DESKY FUNDERMAX EXTERIOR TL.6MM 6mm
- "F"-KVALITA, B-s1,d0,LEPENO NA NOS.OCEL.ROST –
- PROVETRAVANA MEZERA 20mm
- MINERALNI VLNA, ISOVER UNI 180mm
- ZEL.BET.MONOLITICKA STENA 200mm
- MINERALNI VLNA, ISOVER UNI 130mm
- PROVETRAVANA MEZERA 20mm
- FASADNI OBKLAD.DESKY FUNDERMAX EXTERIOR TL.6MM 6mm
- "F"-KVALITA, B-s1,d0,LEPENO NA NOS.OCEL.ROST –

F11 F11-STENA NADZEM.STAVBY STRECHA 385MM
- SOUVRSTVI OMITKY KONTAKT.ZATEPLOVACIHO SYSTEMU 3mm
- MINERALNI VLNA, ISOVER NF333 180mm
- CIHELNE BLOKY PORODHERM 19AKU, P10/M5 200mm
- SADROVA OMITKA 2mm

F12 F12-ATIKA 508MM
- FASADNI OBKLAD.DESKY FUNDERMAX EXTERIOR TL.6MM 6mm
- "F"-KVALITA, B-s1,d0,LEPENO NA NOS.OCEL.ROST –
- PROVETRAVANA MEZERA 20mm
- MINERALNI VLNA, ISOVER UNI 180mm
- ZEL.BET.MONOLITICKA STENA 200mm
- MINERALNI VLNA, ISOVER UNI 100mm
- HYDROIZOLACE STRESS.PL.ASTE DEKPLAN 76 1,5mm

F13 F13-UNIKOVY VYCHOD SEVER 1NP 351MM
- OBKLAD FASADY ALU PLECH RAL 7024 1,5mm
- NA NOS.OCEL.ROST –
- PROVETRAVANA MEZERA 20mm
- MINERALNI VLNA, ISOVER UNI 130mm
- ZEL.BET.MONOLITICKA STENA 200mm
- OMITKA SADROVA –

F14 F14-STENA -SOKL. TERASA 3.NP 400MM
- PLECH ALU RAL 7024 –
- PODKL. DESKA FERMACELL POWERPANEL H20,ROST 25mm
- MINERALNI VLNA, ISOVER UNI 160mm
- ZEL.BET.MONOLITICKA STENA 200mm
- SADROVA OMITKA 8mm

LEGENDA MATERIALU:

- ZELEZOBETONOVÉ MONOLITICKÉ KONSTRUKCE
- CIHLY 19 P+D na maltu M10
- PRICKY CIHLOVÉ 11,5P+D P10/M10,1000KG/M3
- PRICKY CIHLOVÉ 8P+D P10/M10,1000KG/M3
- SADROKARTONOVE KONSTRUKCE
- TEZKE KCE PLASTENE RIGIPS SK26 2xRIGITABIL 12,5MM+1xRIDIUR 12,5mm MIN.VLNA 2x75MM 15kg/m3,2xCD50 profil
- FAS.ZATEPL.SYSTEM, MINERAL.VLNA
- TEPELNOIZOLACE-PENOVY POLYSTYREN EPS
- TEPELNOIZOLACE-EXTRUD.POLYSTYREN XPS

INVESTOR	PV Roztoky s.r.o. Bucharova 14/2641 PRAHA 5, 158 00 IČO: 24145605
ARCHITEKT	ING.ARCH. DANIEL SMITKA ARCHITEKTONICKÝ ATELIER Staréa 27, Praha 6, 160 00 www.smitkaz, tel. 251612585
PROJEKTANT:	ING.ARCH. DANIEL SMITKA ARCHITEKTONICKÝ ATELIER Staréa 27, Praha 6, 160 00 www.smitkaz, tel. 251612585
VYPRACOVAL:	Ing.arch.Daniel Smitka Vilem Hanzlík
AKCE:	VĚDECKO TECHNICKÝ PARK PV Roztoky II na par.č. 3028/6 k.ú. Zalov
ČÁST STAVBY:	A1,1 STAVEBNE-ARCHITEKTONICKA CAST
FÁZE:	PŮDORYS 2.NP
HP	ING.ARCH.SMITKA
DATUM	VII.2013
Č.ZAK.	13-2013
STUPEŇ	DOKUMENTACE PRO PROVÁDĚNÍ STAVBY
MĚŘÍTKO	1:50
SO/PS	A1,1/DPS
Č.VÝKRESU	5