


# CZEXP02015









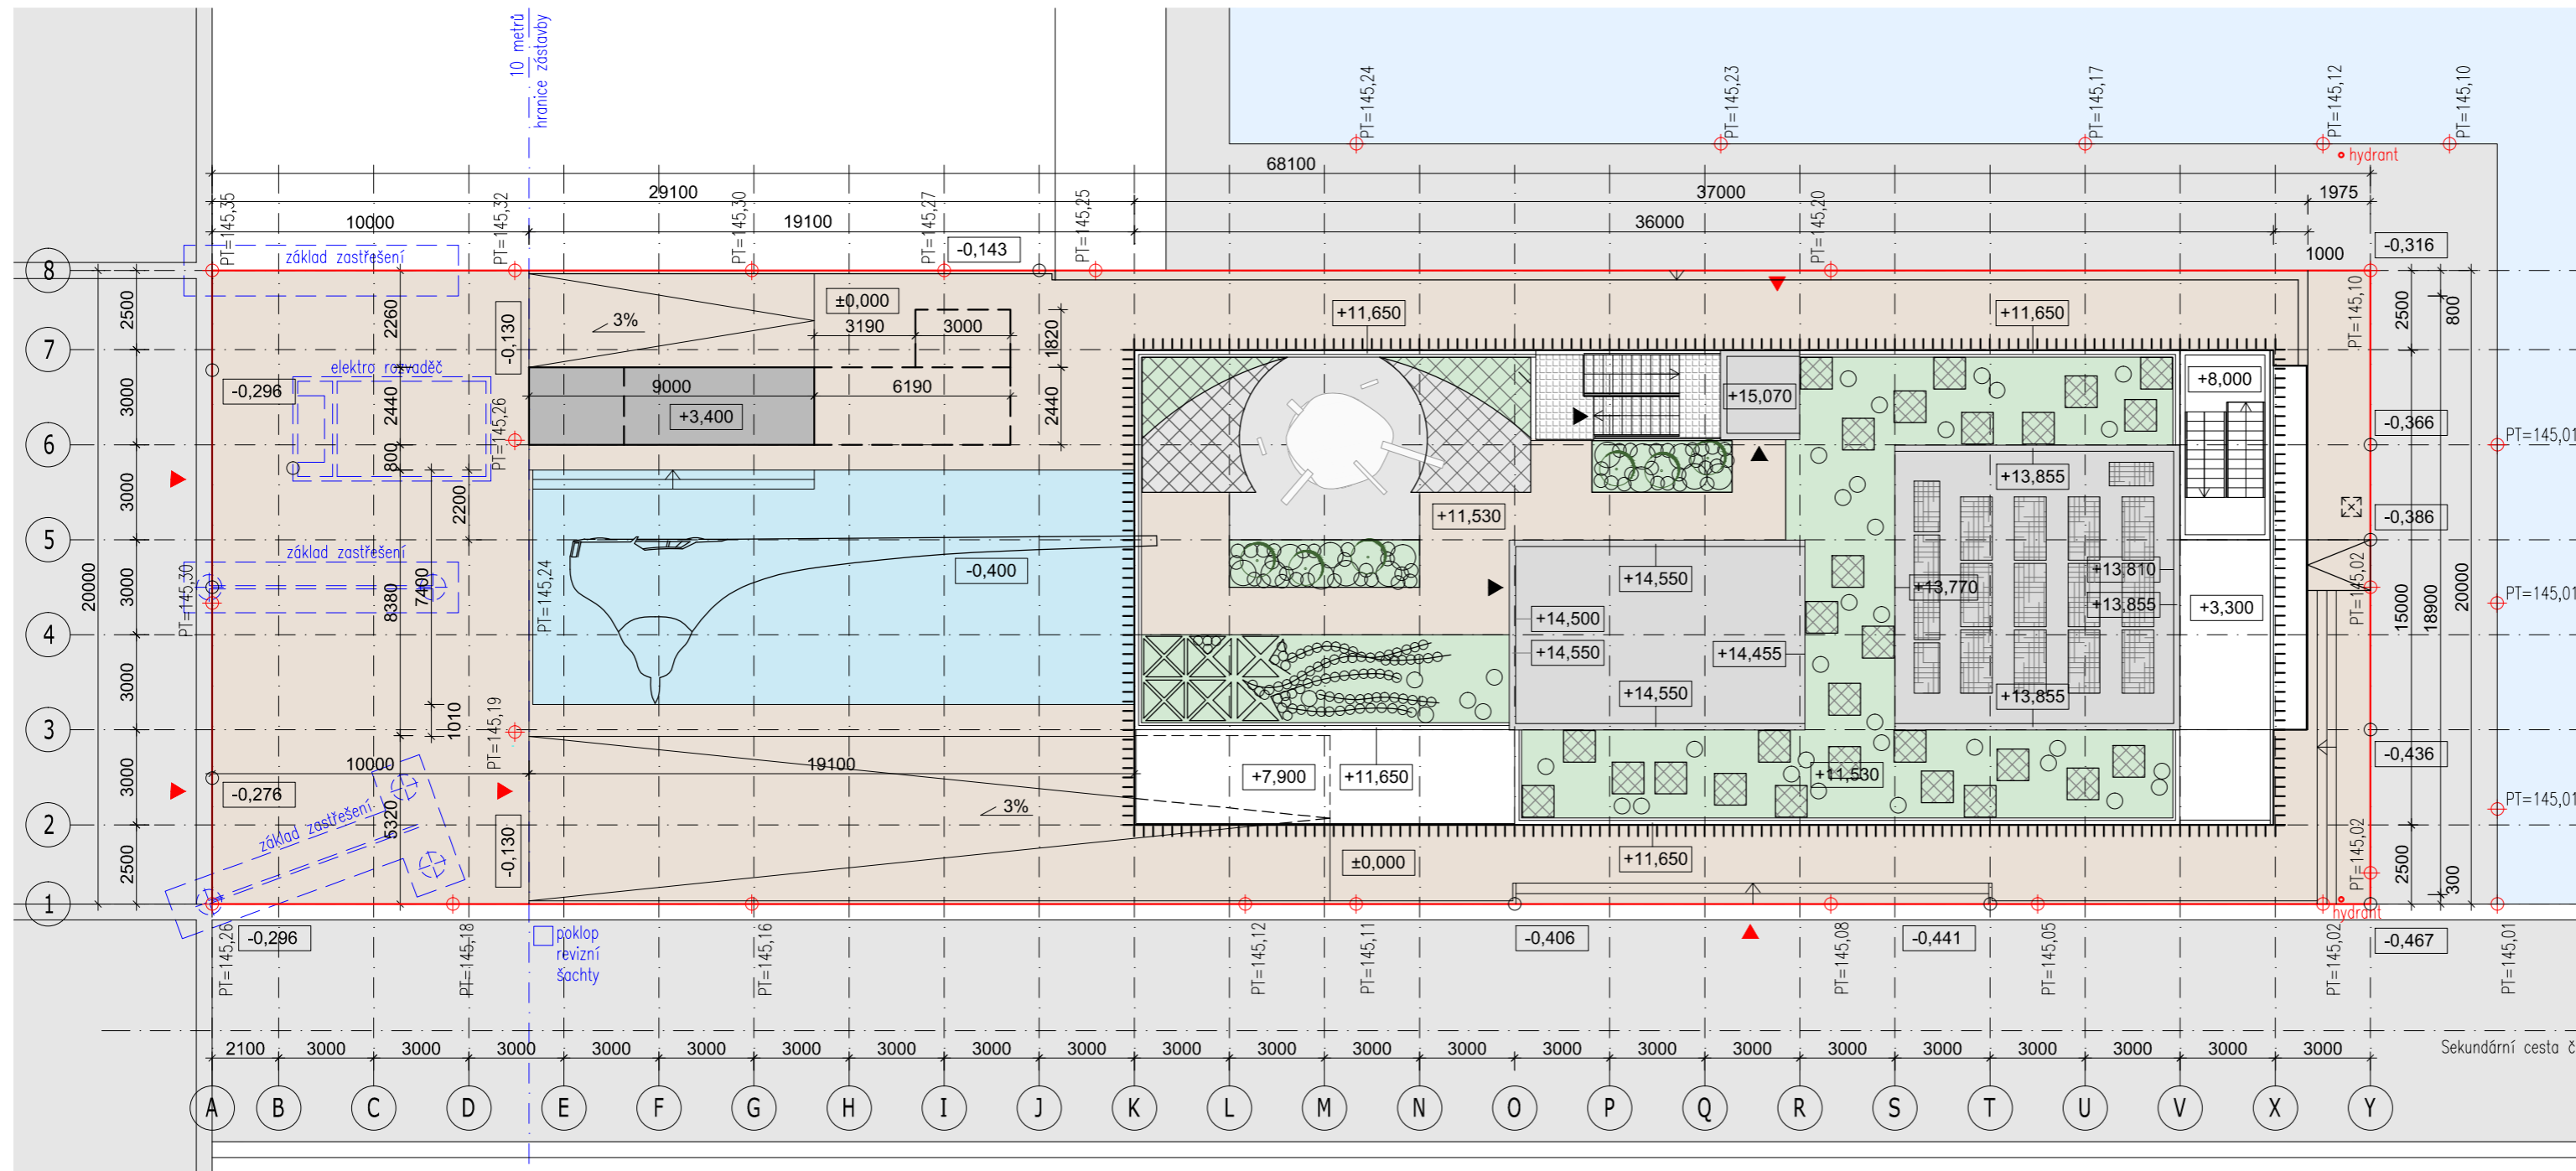


NATIONAL PAVILION OF THE CZECH REPUBLIC  
EXPO 2015 MILANO

INVESTOR	KGK EXPO 2015 KOMA MODULAR a.s.
DODAVATEL	KOMA MODULAR a.s.
PROJEKT MANAŽER	KOMA MODULAR a.s. PROGECA s.r.l.
GEN. PROJEKTANT	CHYBIK + KRISTOF ASSOCIATED ARCHITECTS
ZPRACOVATEL	MUSIL, HYBSKA - ARCHITEKTONICKÝ ATELIER, s.r.o.


## CHYBIK+KRISTOF ASSOCIATED ARCHITECTS

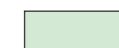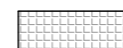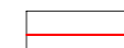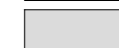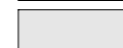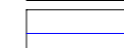

### LEGENDA MATERIÁLŮ

 ZELENÁ STŘECHA	 SCHODIŠTĚ - OCELOVÝ POROROŠT	 HRANICE ŘEŠENÉHO POZEMKU
 ZASTŘEŠENÍ NÁSTAVEB - CHLADNÁ STŘECHA - INDEX SRI > 80	 ZPEVNĚNÁ PLOCHA POCHOZÍ	 KONSTRUKCE - ITALSKÁ STRANA
 POCHOZÍ DŘEVĚNÁ PODLAHA - INDEX SRI > 45	 SOLÁRNÍ OHŘEV TUV	 VSTUP - STŘECHA
 VODNÍ PLOCHA - BAZÉN		 VSTUP - POZEMEK

±0,000 = 145,60

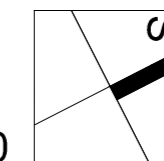

AUTOŘI NÁVRHU	ONDŘEJ CHYBIK MICHAL KRISTOF
HAP	PAVEL HRUZA
HIP	RADIM MUSIL
VYPRACOVAL	LIBOR KELLNER
ČÍSLO ZAKÁZKY	131
PROJEKT	EXPO 2015 PAVILÓN ČESKÉ REPUBLIKY
STUPEŇ	DSPS
ČÁST	B
NÁZEV VÝKRESU	CELKOVÝ PŮDORYS PARCELY
DATUM	30.03.2015
FORMÁT	3 x A4
MĚŘÍTKO	1 / 200

EXP- DSPS B.01 00