ALL RIGHTS RESERVED. THE INFORMATION CONTAINED HERE IN IS NOT TO BE REPRODUCED IN ANY FORM OR BY ANY MEAN, NOR COMMUNICATED TO A THIRD PARTY, WITHOUT THE EXPRESS WRITTEN PERMISSION OF DESIGNER

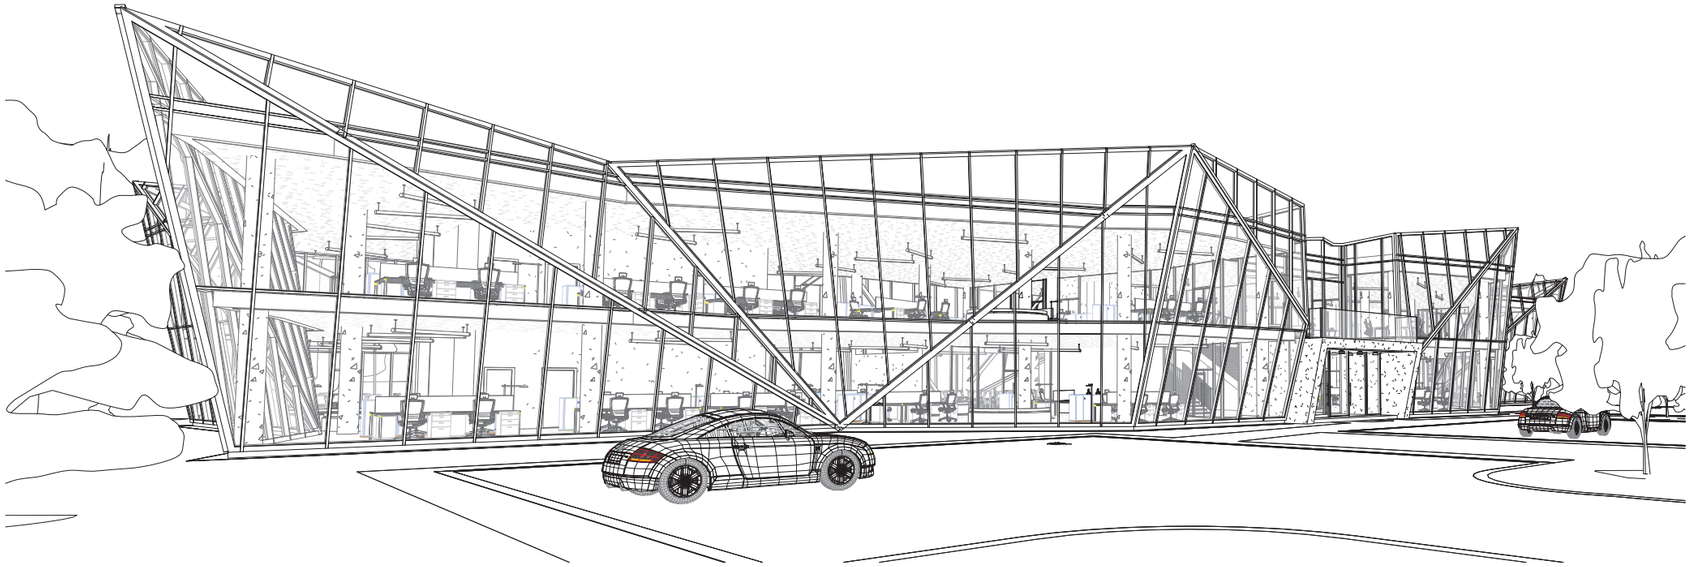

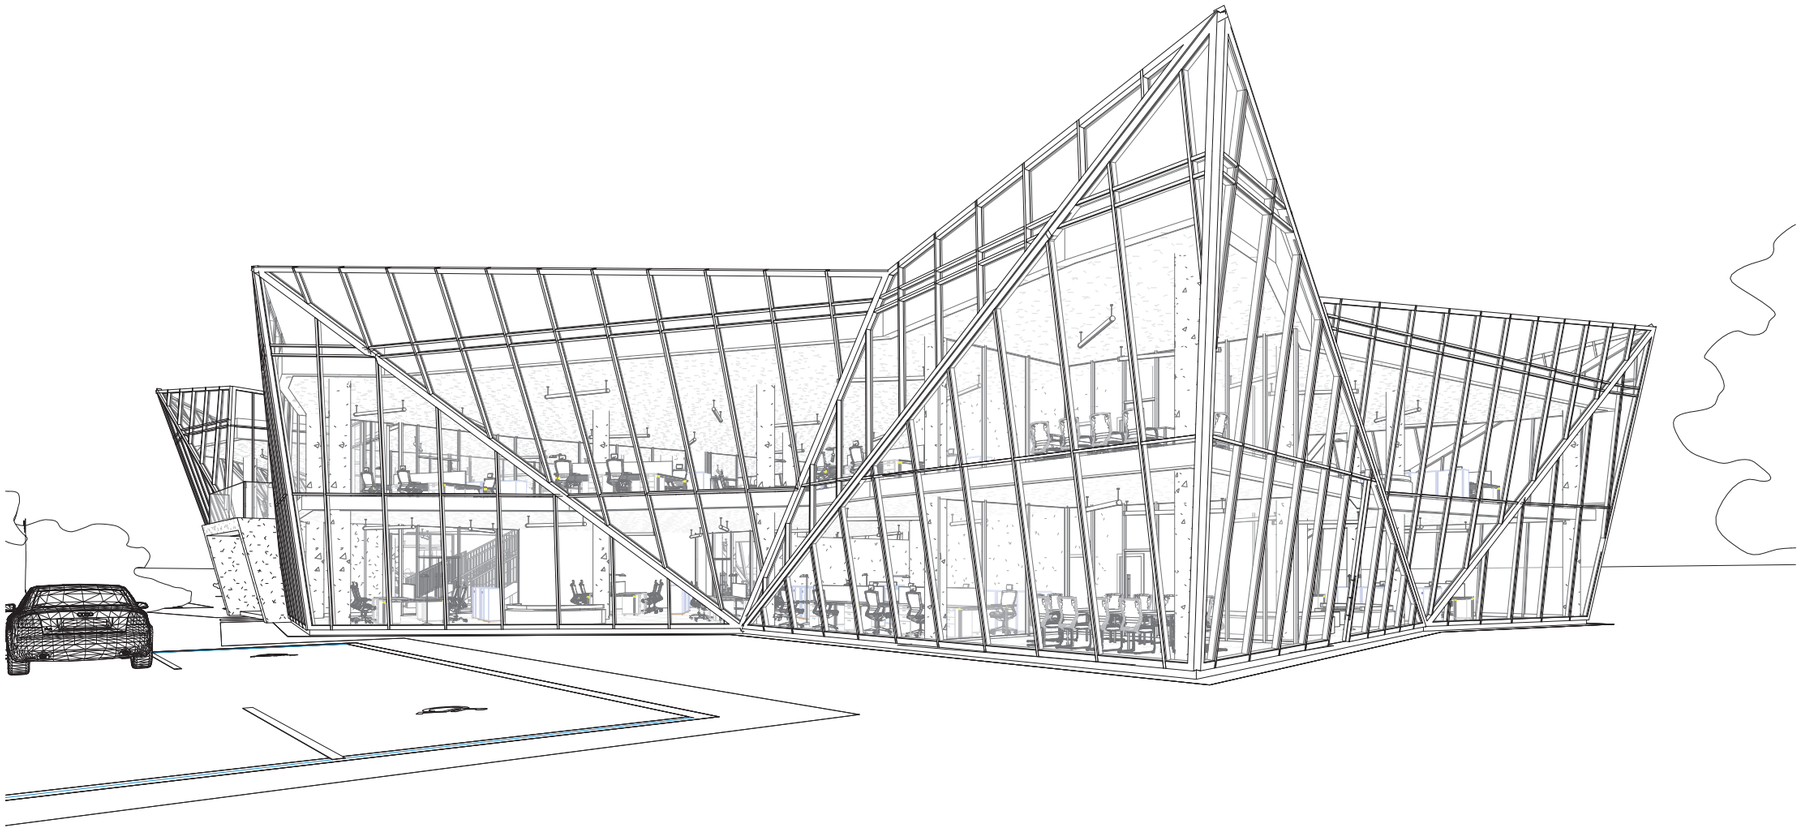

SVANY s.r.o, Veletržní 33, Praha 7, 170 00, ČR
T.: +420 233 374 261; E.: svancer@svany.cz

STUPEŇ PD	ARCHITEKTONICKÁ STUDIE	INVESTOR	QTH Innovation Europe s.r.o	NÁZEV STAVBY	IC ZLATNÍKY	MĚŘÍTKO	
KRESLIL	JAN ŠVANCER	PROJEKTANT	JAN ŠVANCER	NÁZEV VÝKRESU	PERSPEKTIVY	DATUM	20. 6. 2013