



provozní budova - pohled východní

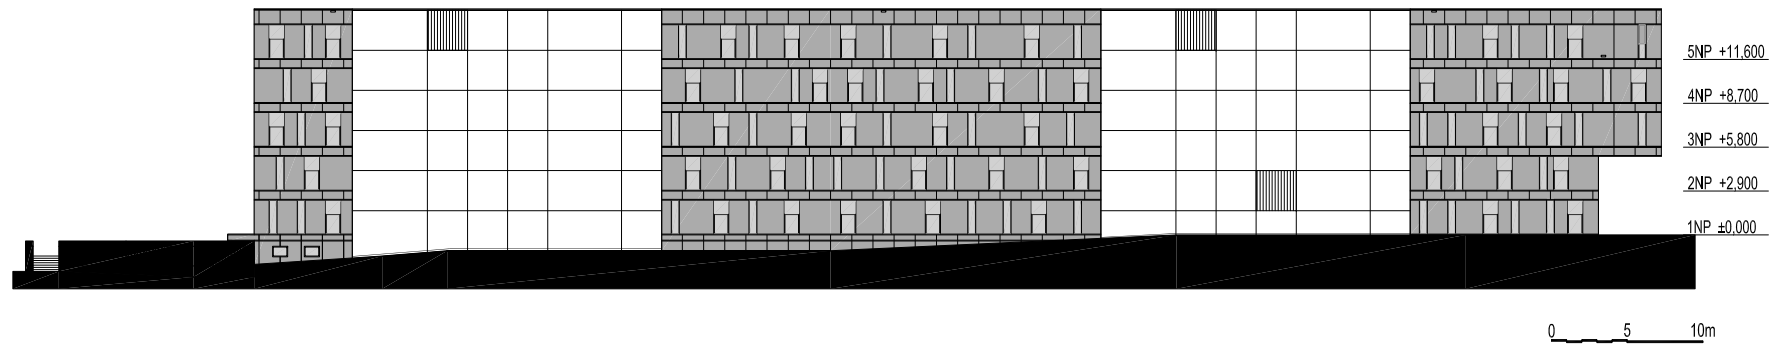

provozní budova - pohled západní

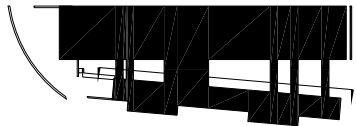