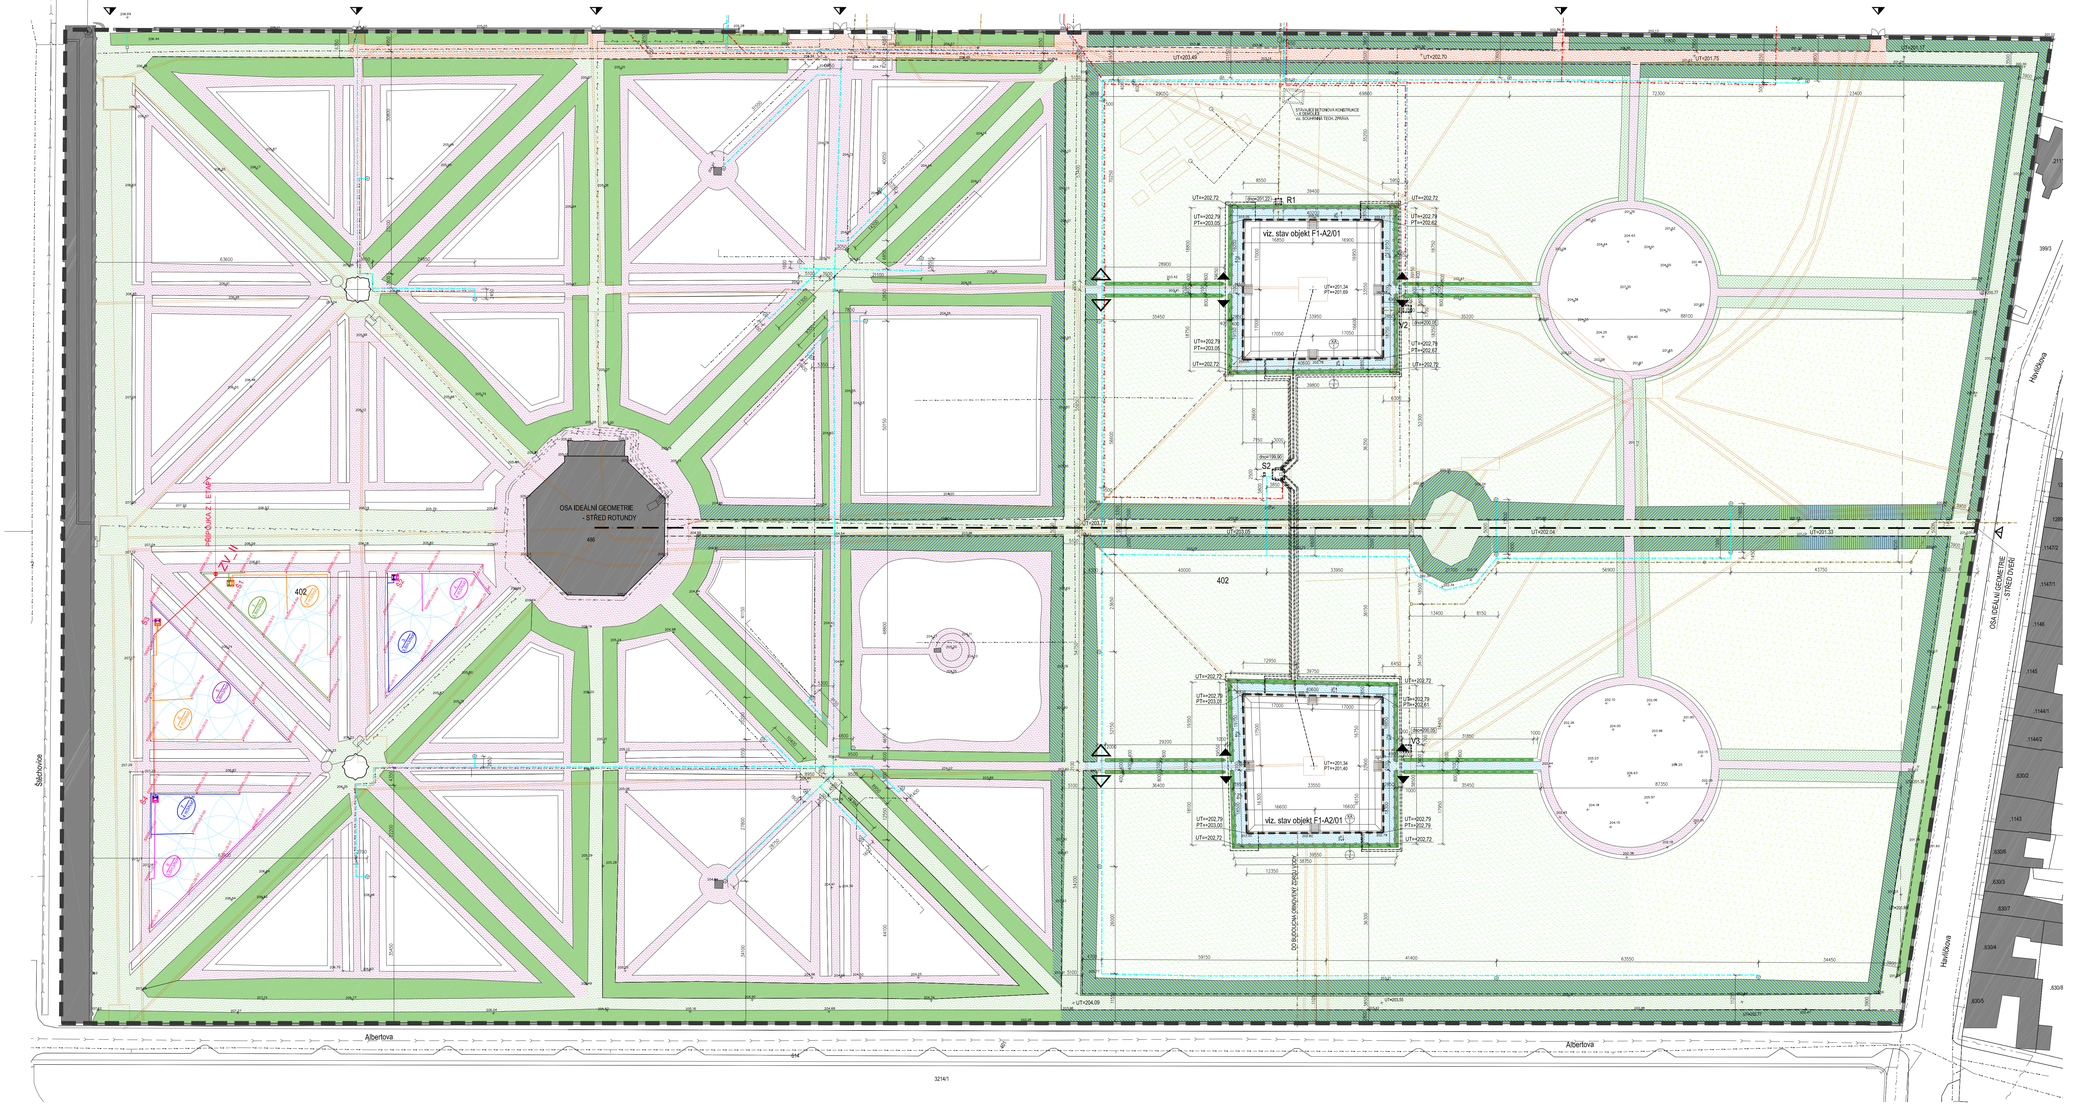

LEGENDA ZNAČEK:

- POUŽÍVANÝ VSTUP DO ZAHRADY
- NEPOUŽÍVANÝ VSTUP DO ZAHRADY
- VSTUP DO SADU PRO VEŘEJNOST
- VSTUP/VJEZD DO SADU PRO ÚDRŽBU VČETNĚ MECHANIZACE
- HRANICE ŘEŠENÉHO ÚZEMÍ
- ARCHEOLOGICKÝ NÁLEZ
- OSA IDEÁLNÍ GEOMETRIE
- OPLOCENÍ
- DŘEVĚNÝ PLŮTEK
- 339/3 ČÍSLO POZEMKU V KATASTRU
- VÝPUST PRO HADICI NA ZAVLAŽOVÁNÍ
- STÁVAJÍCÍ STAVEBNÍ OBJEKTY
- NOVĚ NAVRŽENÉ PODZEMNÍ OBJEKTY
- KAMENNÁ BALUSTRÁDA - VYROBENO DLE HISTORICKÉHO VZORU
- DŘEVĚNÁ TRELAŽ, v +1,1 m (DÉLKA 302 m)

LEGENDA PLOCH :

- STÁVAJÍCÍ OPRAVENÉ MLATOVÉ CESTY I.ST. ÚNOSNOSTI (2000 KG) (PROVEDENA OPRAVA,ZVÝŠENÍ NIVELETY A ÚPRAVA GEOMETRIE)
- IDEÁLNÍ HRANICE MLATOVÝCH CEST
- STÁVAJÍCÍ OPRAVENÉ MLATOVÉ CESTY 2.ST. ÚNOSNOSTI (3000 KG) (PROVEDENA OPRAVA,ZVÝŠENÍ NIVELETY A ÚPRAVA GEOMETRIE)
- ZMĚNA NIVELITY MLATOVÉ CESTY KOLEM PSTRUŽÍCH RYBNÍKŮ NOVÉ PROVEDENÉ MLATOVÉ CESTY I.ST. ÚNOSNOSTI (2000 KG) (PROVEDENA OPRAVA ROVINNOSTI A GEOMETRIE)
- STÁVAJÍCÍ MLATOVÁ CESTA

LEGENDA ZELENĚ :

- STÁVAJÍCÍ VYSOKÉ HÁBROVÉ STĚNY
- OSA IDEÁLNÍ GEOMETRIE HÁBROVÝCH STĚN - OPRAVNÝ SROVNÁVACÍ ŘEZ
- STÁVAJÍCÍ HÁBROVÉ STĚNY NA DOŽITÍ
- STÁVAJÍCÍ HÁBROVÉ STĚNY - PROVEDENÝ SROVNÁVACÍ ŘEZ DLE Ing. Pavla Sinka, Ph.D., S DOPLNĚNÍM Ing. Phimyslem Knejflkem, Ph.D.
- STÁVAJÍCÍ HÁBROVÉ STĚNY - NAVRHOVANÝ SROVNÁVACÍ ŘEZ DLE Ing. Phimysla Knejflka, Ph.D.
- STÁVAJÍCÍ HÁBROVÉ STĚNY - NAVRHOVANÝ SROVNÁVACÍ ŘEZ DLE Ing. Phimysla Knejflka, Ph.D. Dokladové zpracuje dokumentaci dle vzoru F2-A01 obnova zahrad, po jejím odsouhlasení budou tyto řezy realizovány.
- NOVĚ NAVRŽENÉ NÍZKÉ HÁBROVÉ PLOTY (Carpinus betulus)
- STÁVAJÍCÍ TRÁVNÍK
- NAVRHOVANÝ LUČNÍ TRÁVNÍK

STÁVAJÍCÍ UŽÍVANÉ INŽENÝRSKÉ SÍTĚ

- KANALIZACE DEŠŤOVÁ V AREÁLU
- KANALIZACE SPLAŠKOVÁ V AREÁLU

STÁVAJÍCÍ NEVYUŽÍVANÉ INŽENÝRSKÉ SÍTĚ

- VODOVOD
- ELEKTRO NN V AREÁLU

NOVĚ NAVRŽENÉ INŽENÝRSKÉ SÍTĚ

- KANALIZACE SPLAŠKOVÁ
- KANALIZACE DEŠŤOVÁ
- VODOVOD / UŽITKOVÁ VODA
- VODOVOD / UŽITKOVÁ VODA ČERPÁNÍ RYBNÍKŮ
- ELEKTRO NN
- SÍŤĚ VIZ. DÍL TECHNOLOGIE

NOVĚ NAVRŽENÉ PODZEMNÍ OBJEKTY

- S2 STROJOVNA - OKRASNÁ NÁDRŽ "PSTRUŽÍ RYBNÍK", 2,5 x 3,0 m
- V2 VYPUSTNÍ OBJEKT - 1,7 x 2,0 m
- V3 VYPUSTNÍ OBJEKT - 1,7 x 2,0 m
- R1 REVIZNÍ ŠACHTA - 1,5 x 1,5 m

LEGENDA ZÁVLAHA :

SESTAVA S FILTRAC JE STÁVAJÍCÍ Z PŘEDCHOZÍ ETAPY (hlavní ventil + filtr + manuální ventil + vypouštěcí ventil)

- ZV_II MÍSTO NAPOJENÍ NA POTRUBÍ Z PŘEDCHOZÍ ETAPY
- S1 ... S4 PLASTOVÉ ŠACHTICE S ELMAG. VENTILY A OVLÁDACÍM MODULY TBOS CM2
- HLAVNÍ ŘAD PE DN 40, PN 10 (PE 50x4,6)
- SEKČNÍ POTRUBÍ PE DN 25/32, PN 6 (PE 40x3,7/ 32x3)
- X000PLUS-1.5 VÝSUVNÝ ROZPRAŠOVACÍ POSTŘIKOVAČ, SOMPLUS DOSTŘIK POSTŘIKOVAČE
- OZNAČENÍ JEDNOTLIVÝCH SEKCÍ + PRŮTOK

Poznámka:

Vzhledem ke skutečnosti, že přesné trasy historických rozvodů nejsou známy je nutno zohlednit trasy nově navrhovaných sítí dle nálezové situace.

Při každém nálezu a odkryvu původních rozvodů a šachet, před pokračováním dalších prací, bude přizván zástupce investora, GP a zástupci památkové péče.
Po zhodnocení konkrétní situace bude rozhodnuto o dalším postupu prací.

INTEGROVANÝ OPERAČNÍ PROGRAM
EVROPSKÁ UNIE
EVROPSKÝ FOND PRO REGIONÁLNÍ ROZVOJ
ZAMĚ PRO MĚ REGIONU
MINISTERSTVO KULTURY
STÁTNÍ ZEMĚDĚLSKÝ GRANT

kótování v mm	
polohopisný systém:	JTSK
výškový systém:	Bpv

Zodpovědný projektant díla:	Ing.arch. Petr Valenta	Kreslil:	Ing.arch. Jiří Prokeš
Generální projektant akce:	Architekti D.R.K.H., s.r.o. Provázková 2, 602 00 Brno Ing.arch. Petr Valenta		
Investor:	NPÚ, p.ú. - Územní odborné pracoviště v Kroměříži, Sněmovní nám. 1, 767 01 Kroměříž	stupeň dokumentace:	Projekt pro provedení stavby / výběr zhotovitele stavby
Název akce:	NÁRODNÍ CENTRUM ZAHRADNÍ KULTURY - Květná zahrada - Kroměříž		
Stavba:	Zahrady - Květnice (A1) a Bábovice(A2)	datum:	06 / 2011
		měřítko:	1:500
KOORDINAČNÍ SITUACE STAVBY		číslo výkresu:	C2