



STÁVAJÍCÍ OBJEKT
ERAGON

STÁVAJÍCÍ PANELOVÝ
DŮM

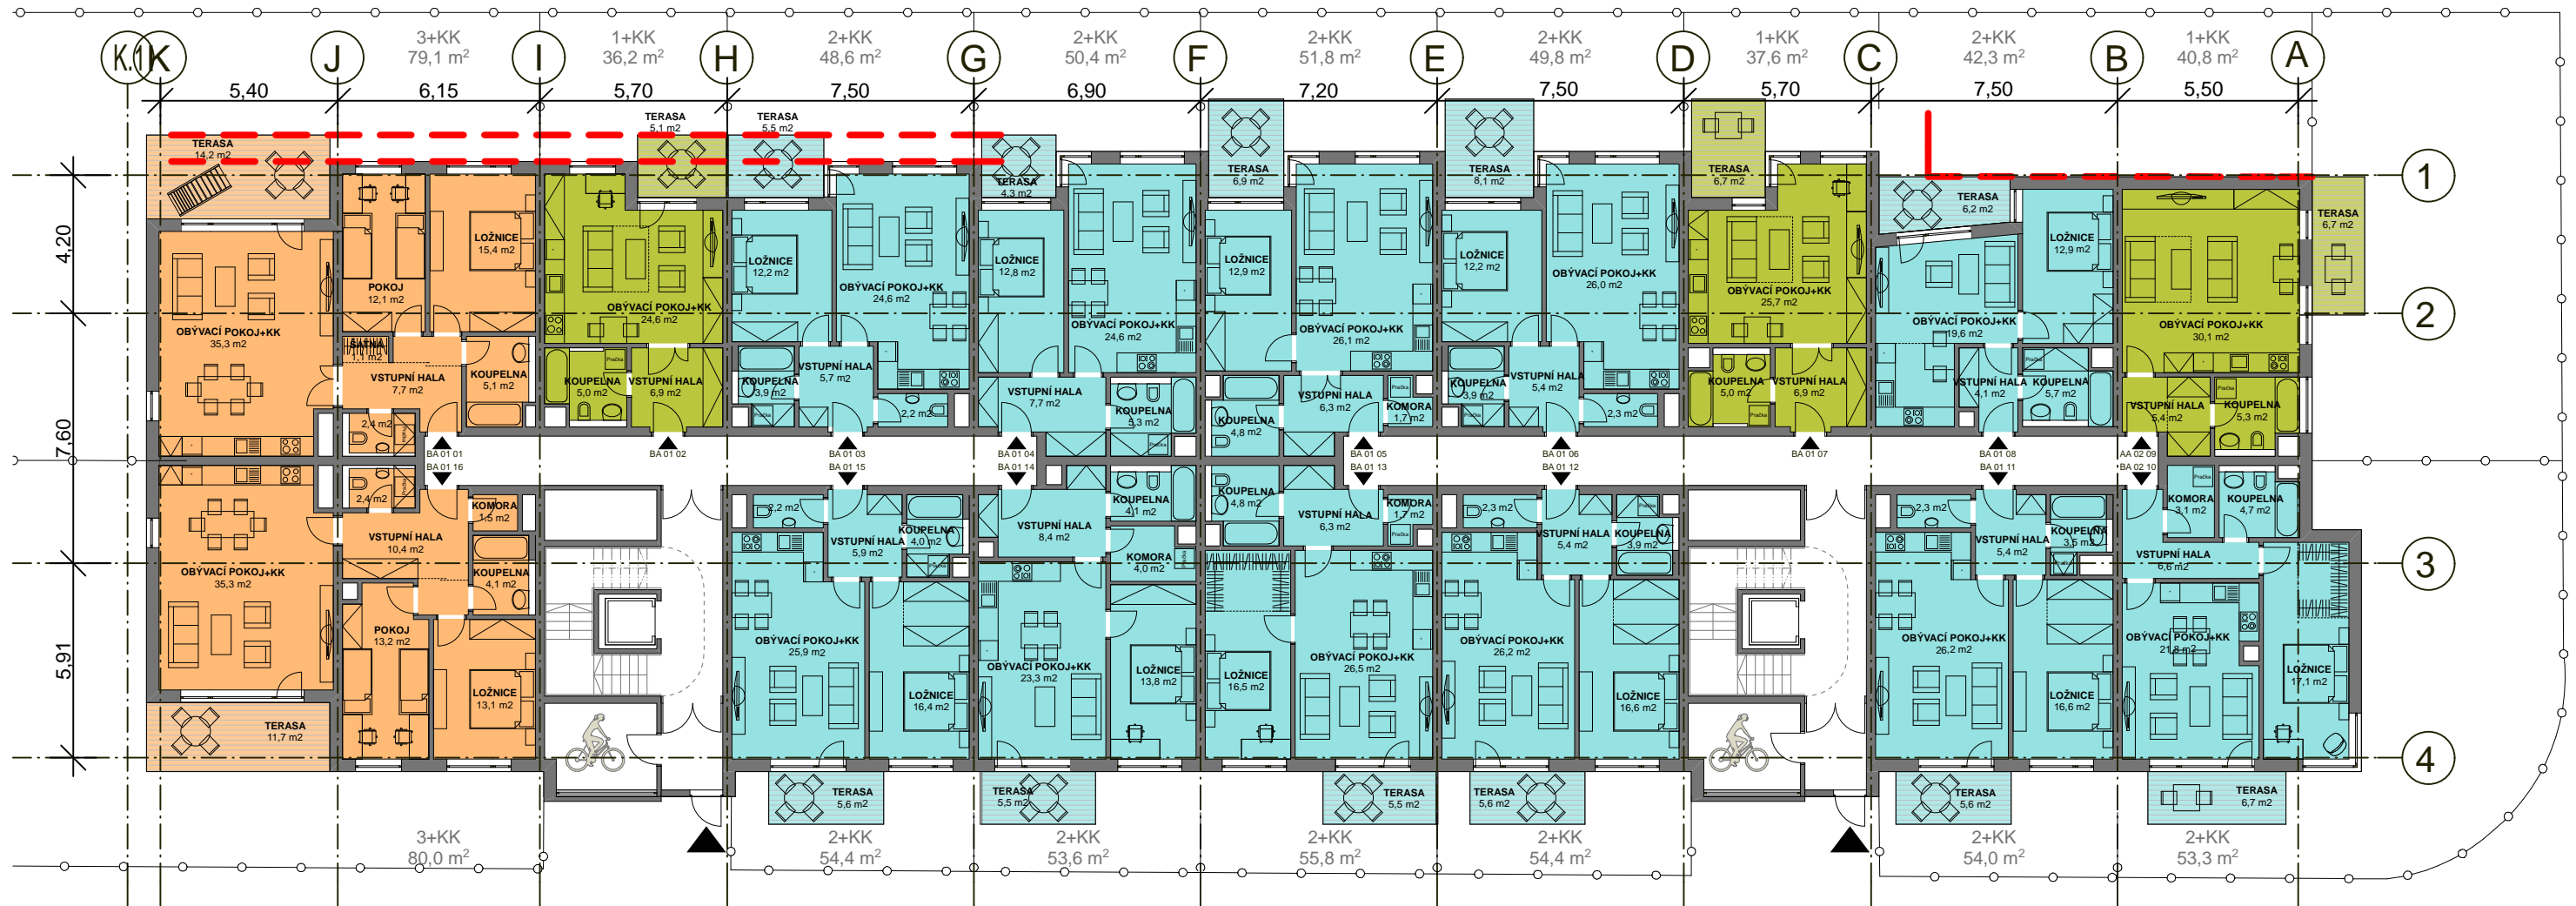

LEGENDA:

- 1+KK
- 2+KK
- 3+KK
- 4+KK

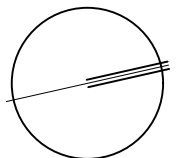

POZN.: Zobrazené plochy jsou čisté, závisí však na tl. konstrukci a metodice výpočtu.

AKCE / Project
MODŘANY I. ETAPA - OBJEKTY A,B

OBSAH VÝKRESU / Content of drawing
Půdorys 1.NP - objekt A

Č. VÝKRESU / Drawing's No.
11

DATUM / Date
7.12.2011

AUTOR / Author
LOXIA a.s. - architektonický ateliér
Pracoviště / Office: Perucká 26, 120 00, Praha 2
Tel. / Phone: +420 221 511 711 E-mail: firma@loxia.cz
Fax: +420 222 516 651
Všechna práva vyhrazena! / All rights reserved!
Neautorizovaná reprodukce a distribuce tohoto materiálu nebo jakékoli jeho části bude stíhána v souladu s platnými zákony ČR a mezinárodními ujednáními o ochraně autorských práv platnými na území ČR.



KLIENT / Clients

Skanska a.s.
Divize Skanska Reality
Libalova 1/2348
149 00 Praha 4 - Chodov

STUPĚŇ DOKUMENTACE / Project stage

STUDIE / Study

MĚŘÍTKO / Scale

1:200