



STÁVAJÍCÍ OBJEKT  
ERAGON

STÁVAJÍCÍ PANELOVÝ  
DŮM

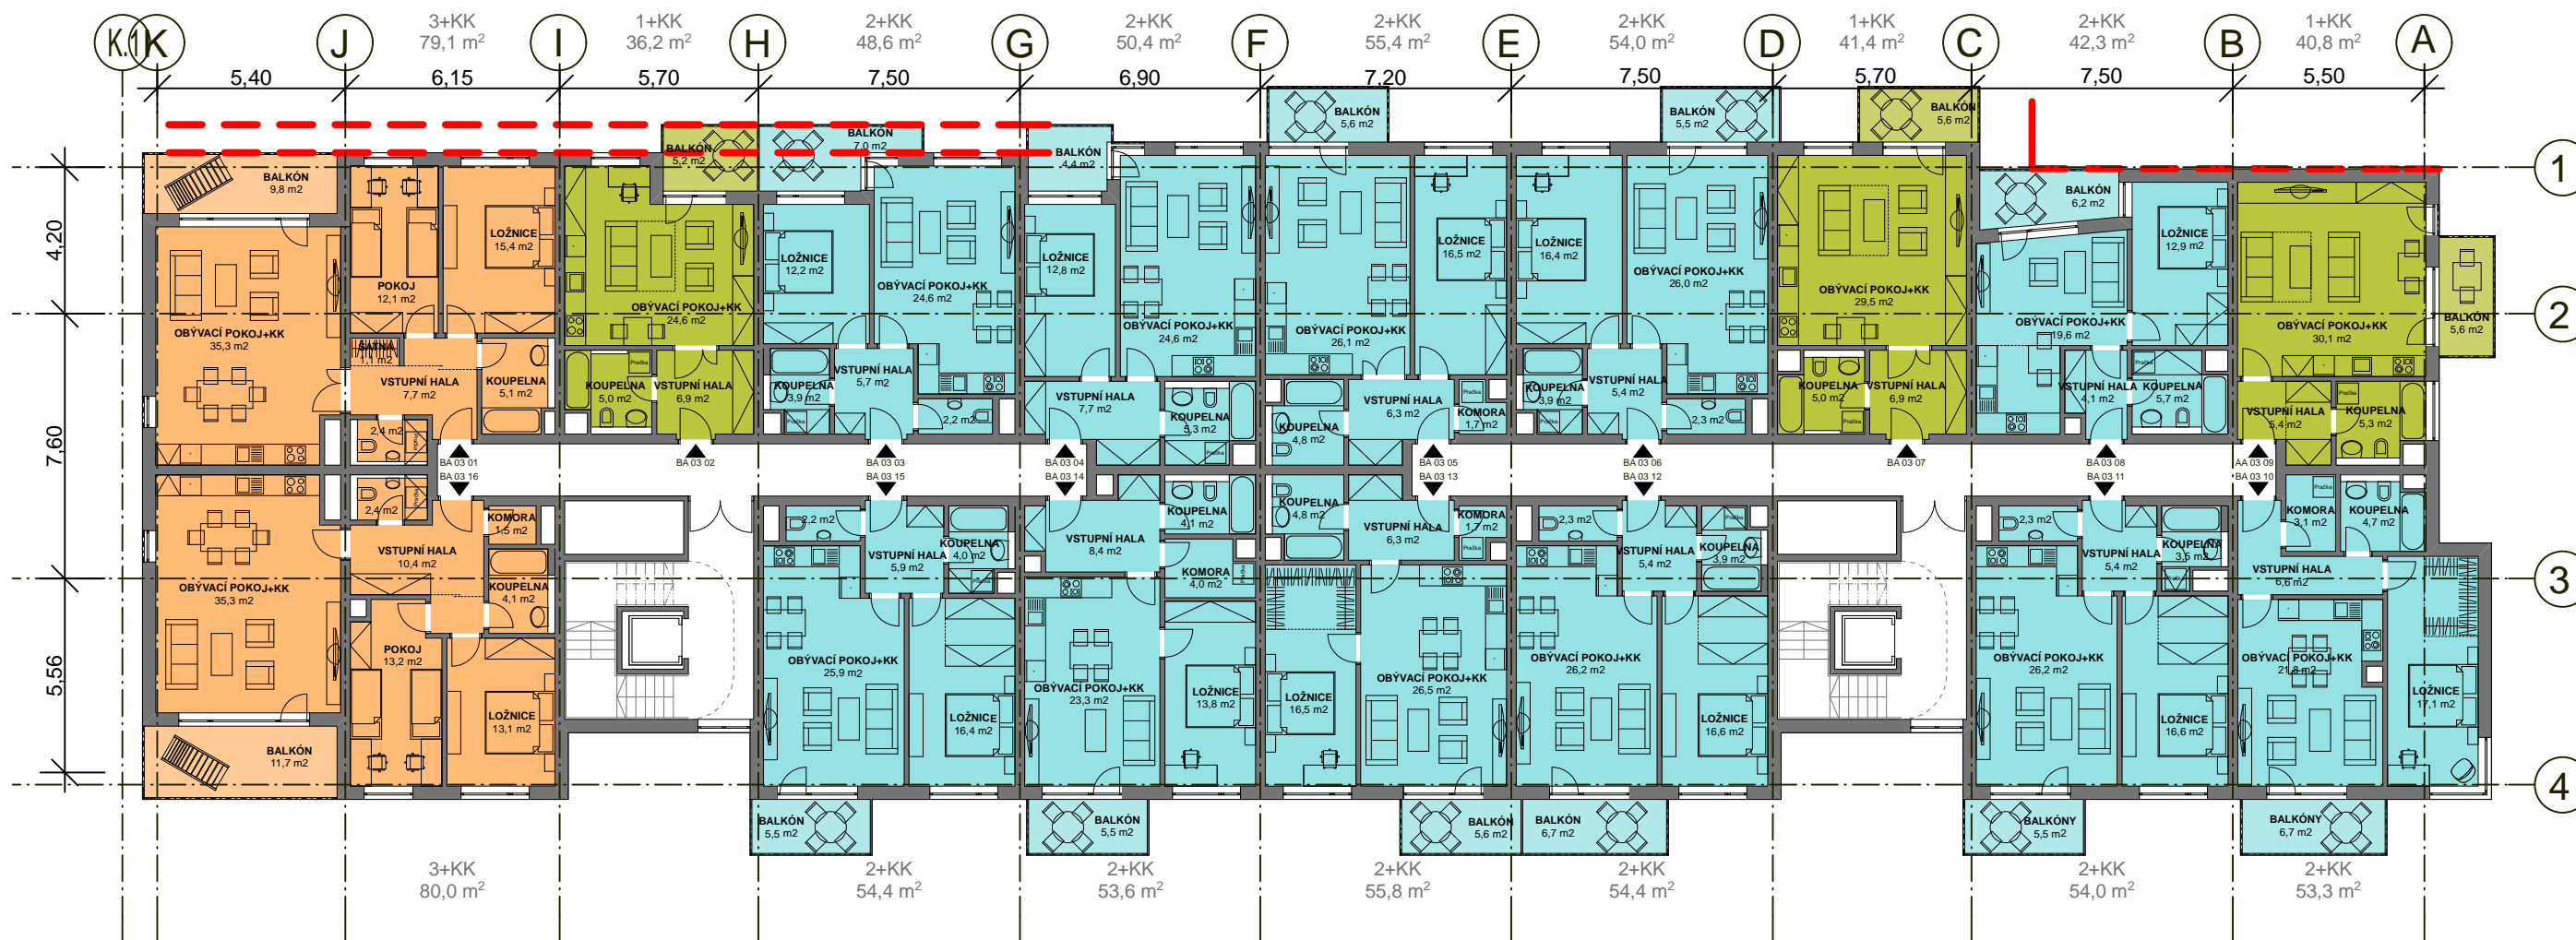

LEGENDA:

- 1+KK
- 2+KK
- 3+KK
- 4+KK

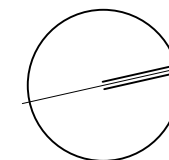

POZN.: Zobrazené plochy jsou čisté, závisí však na tl. konstrukci a metodice výpočtu.

AKCE / Project  
**MODŘANY I. ETAPA - OBJEKTY A,B**

OBSAH VÝKRESU / Content of drawing  
Půdorys 3.NP - objekt A

Č. VÝKRESU / Drawing's No.  
13

DATUM / Date  
7.12.2011

AUTOR / Author  
LOXIA a.s. - architektonický ateliér  
Pracoviště / Office: Perucká 26, 120 00, Praha 2  
Tel. / Phone: +420 221 511 711  
Fax: +420 222 516 651 E-mail: [firma@loxia.cz](mailto:firma@loxia.cz)  
Všechna práva vyhrazena! / All rights reserved!  
Neautorizovaná reprodukce a distribuce tohoto materiálu nebo jakékoli jeho části bude stíhána v souladu s platnými zákony ČR a mezinárodními ujednáními o ochraně autorských práv platných na území ČR.



KLIENT / Clients  
Skanska a.s.  
Divize Skanska Reality  
Libalova 1/2348  
149 00 Praha 4 - Chodov

STUPĚŇ DOKUMENTACE / Project stage

STUDIE / Study

MĚŘÍTKO / Scale

1:200