



STÁVAJÍCÍ OBJEKT
ERAGON

STÁVAJÍCÍ PANELOVÝ
DŮM

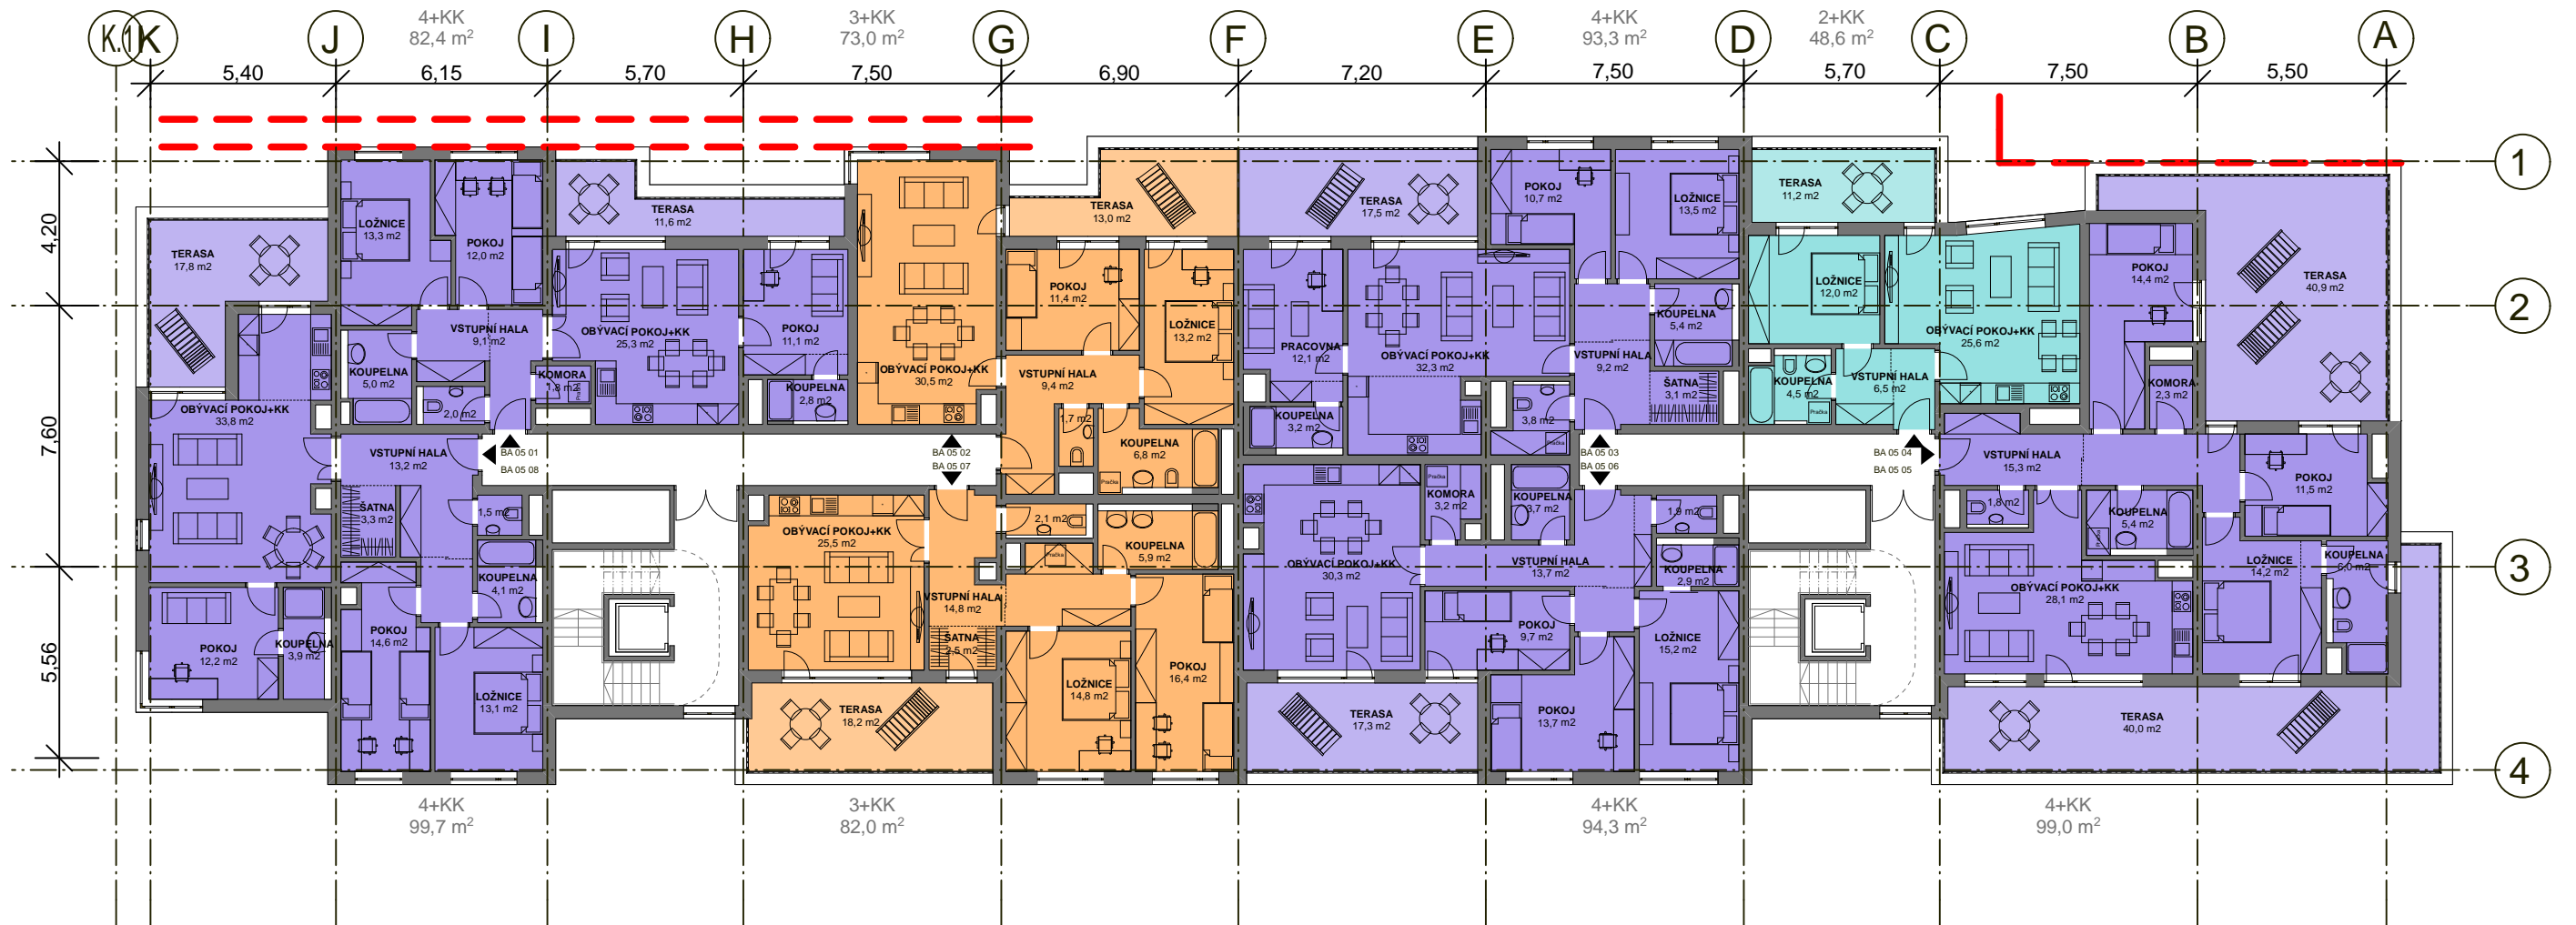

LEGENDA:

- 1+KK
- 2+KK
- 3+KK
- 4+KK

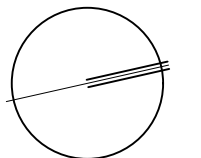

POZN.: Zobrazené plochy jsou čisté, závisí však na tl. konstrukci a metodice výpočtu.

AKCE / Project	OBSAH VÝKRESU / Content of drawing	Č. VÝKRESU / Drawing's No.	DATUM / Date	AUTOR / Author
MODŘANY I. ETAPA - OBJEKTY A,B	Půdorys 5.NP - objekt A	15	7.12.2011	LOXIA a.s. - architektonický ateliér Pracoviště / Office: Perucká 26, 120 00, Praha 2 Tel. / Phone: +420 221 511 711 Fax: +420 222 516 651 E-mail: firma@loxia.cz Všechna práva vyhrazena! / All rights reserved! Neautorizovaná reprodukce a distribuce tohoto materiálu nebo jakékoli jeho části bude stíhána v souladu s platnými zákony ČR a mezinárodními ujednáními o ochraně autorských práv platných na území ČR.
STUPĚŇ DOKUMENTACE / Project stage			MĚŘÍTKO / Scale	KLIENT / Clients
STUDIE / Study			1:200	Skanska a.s. Divize Skanska Reality Libalova 1/2348 149 00 Praha 4 - Chodov

