POHLED JIHOVÝCHODNÍ

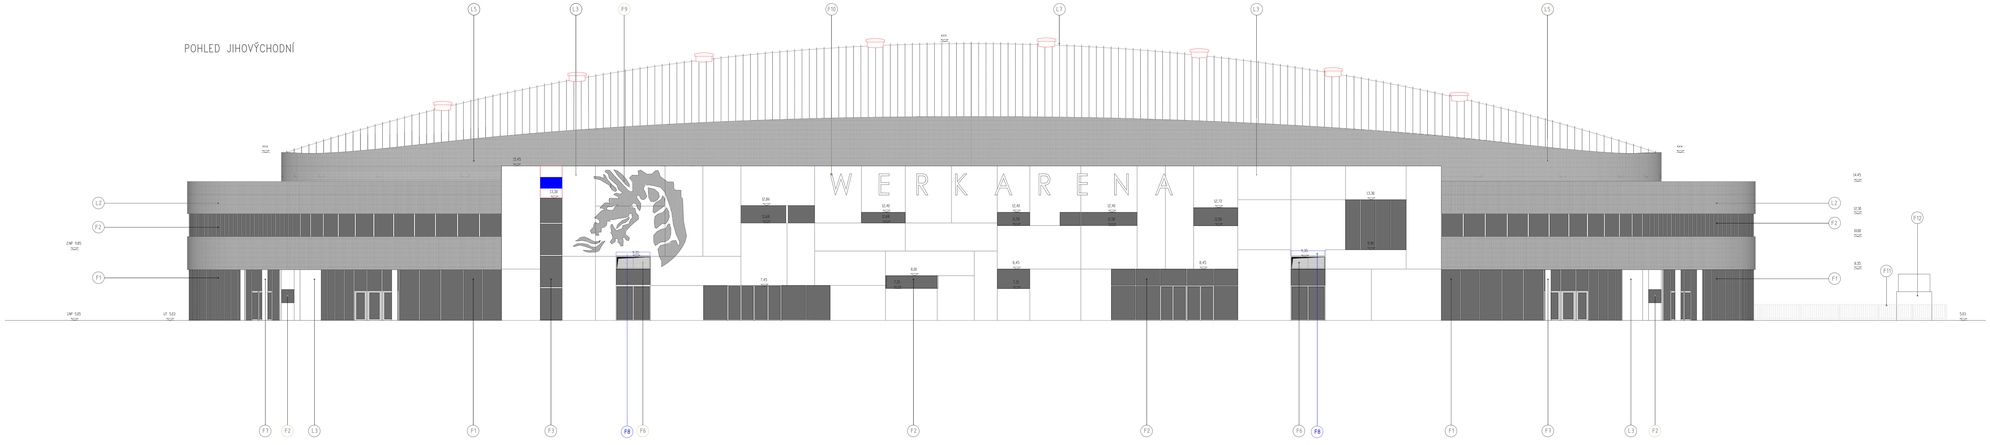

POHLED SEVEROZÁPADNÍ

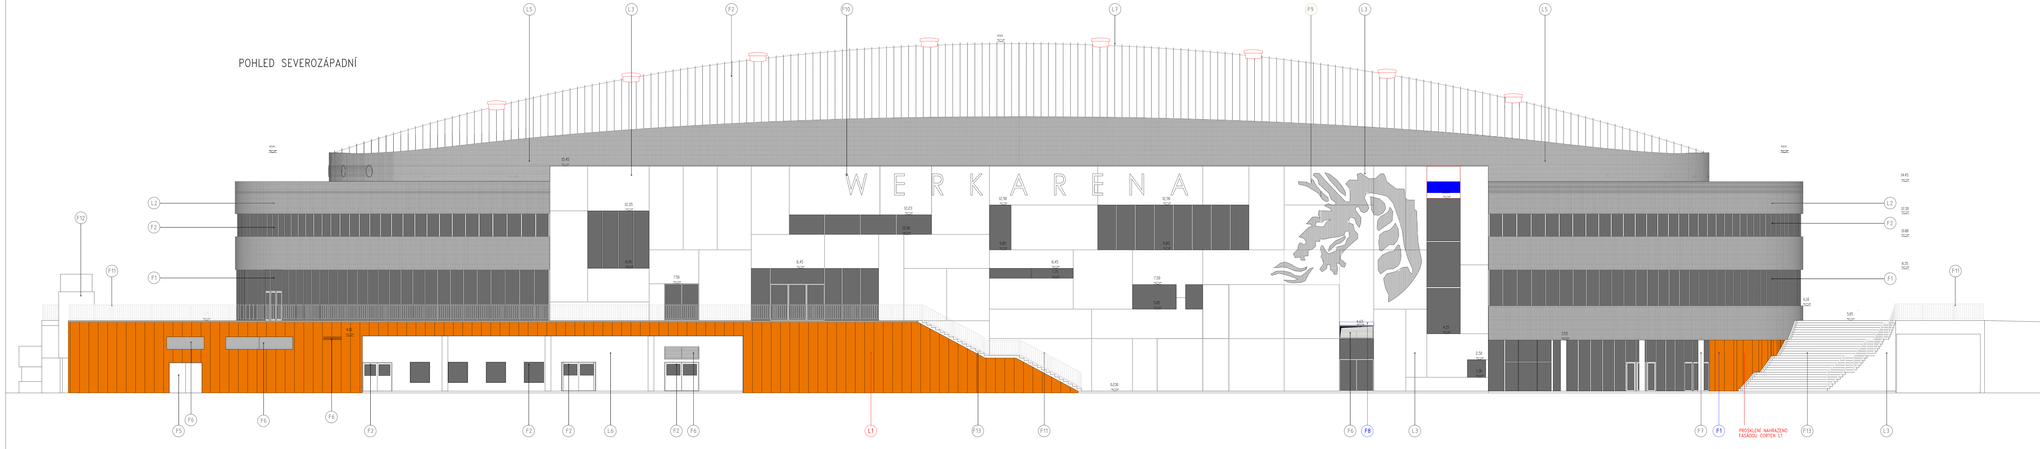

F1 FASÁDNÍ SYSTÉM - LOP

- Fasádní systém Al skupkovaný
- Otevírané části systém Al

F2 FASÁDOVÁ OKNA, OKNA, DVEŘE

- Al systém
- Otevírané části systém Al s vnitřním zasklíváním

F3 OKNO SCHODIŠŤ + SVĚTLÍK

- Svislá část Al system
- Vodorovná část - fasádní Al system

F4 PRŮMYSLOVÁ VRATA SEGMENTOVÁ

F5 KOVOVÁ VRATA

F6 VZT ŽALUZIE

F7 SLOUP Z POHLEDOVÉHO BETONU

F9 LOGO, PROFILACE V MONOLITICKÝCH PANELECH

F10 OBVĚTLENÍ REKLAMNÍ NÁPIS, OCEL

F11 OCELOVÉ ZÁBRADLÍ, POZINK

F12 KONDENZAČNÍ JEDNOTKA CHLAZENÍ

F13 VENKOVNÍ PREFABRIKOVANÉ SCHODIŠTĚ

L1 OBVODOVÁ STĚNA - KAZETOVÝ PŘEDKROCOVANÝ PLECH - LPP

- Fasádní ocelový vnitřní plech Cor-Tan (ST-52D-1982)
- Fasádní ocelové kazety předkrocované, svislé lamely b.650mm kotvené přes podložky na roštu
- Vzduchová provětrávaná mezera, tl. 80mm + Nosný kovový rošt (svislý profil omega - Žárově zinkovaný)
- Pojistná membrána – severská mez osaloviý rošt fasády
- Minerální fasádní desky tepelné izolační, kotvené systémovými hmoždinkami,
- tl. 160mm + nosná kostra fasády (bodové kotvy + svislý L profil)
- Obvodová ŽB stěna tl. 250 mm

L2 OBVODOVÁ STĚNA - KOVOVÉ - PARAPETNÍ PÁSY

- Zavěšený pozrcolit žárově zinkovaný 40mm
- Vzduchová provětrávaná mezera, tl. 80mm + Nosný kovový rošt (svislý profil omega - žárově zinkovaný + vodorovný žárově zinkovaný pásek)
- Pojistná membrána – severská mez osaloviý rošt fasády
- Minerální fasádní desky tepelné izolační, kotvené systémovými hmoždinkami,
- tl. 160mm + nosná kostra fasády (bodové kotvy + svislý L profil)
- Obvodová ŽB stěna tl. 200 mm

L3 OBVODOVÁ STĚNA - POHLEDOVÝ BETON

- Zavěšená vrstva z Prefa pohledového betonu, tl. 120 mm
- Vzduchová provětrávaná mezera, tl. 70mm
- Pojistná membrána
- Minerální fasádní desky tepelné izolační, kotvené systémovými hmoždinkami,
- tl. 160mm + nosná nerezová ocelová kostra
- Obvodová ŽB stěna tl. 200 mm

L5 OBVODOVÁ STĚNA - POKROČIŠŤ

- Zavěšený pozrcolit žárově zinkovaný, tl. 40 mm
- Vzduchová provětrávaná mezera, tl. 90(300) mm + nosný osaloviý rošt (L profily a konzolami a trny na zavěšení pozrcolitu - žárově zinkované)
- Pojistná membrána
- Minerální fasádní desky tepelné izolační, kotvené systémovými hmoždinkami, tl. 160mm + nosná kostra (bodové kotvy + svislý L profil)
- Obvodová stěna stěna betonová vyztužená tl. 200 mm
- Minerální vata, tl. 50 mm
- Akustické desky sádrokartonové perforované

L6 KONTAKTNÍ ZATEPLENÍ

- Tenkovrstvá probarvená omítka, tl. cca 10 mm včetně všech podkladních vrstev
- univerzální základ
- sklotextilní síťovina, na rozích, v místě soklů a na více namáhaných místech parozřivá výztužná síťovina
- lepicí malta
- Minerální fasádní desky s podélnou orientací vláken, lepené a kotvené systémovými hmoždinkami, tl. 160mm
- Obvodová ŽB stěna tl. 250 mm

L7 STŘECHA ARÉNY

- Střešní krytina Al profilovaný plech, tl. 1 mm, kotvené pomocí systémových klipsů s termopodložkou - k profilům Omega přes cementitřískové desky 22mm - kotvení upřesní dodavatel s ohledem na sání větru
- Minerální vata tepelné izolační, tl. 40 mm
- Parozábrana - Pe folie, tl. 0,13 mm
- Cementotřískové desky, tl. 20 mm, kotvené do ocelového Omega profilu, omega profil kotvený do trapézového plechu
- Minerální vata tepelné izolační, tl. 160 mm (k.0.033).
- Parozábrana - Dvojitý pás samolepicí, tl. 2,4 mm
- Trapézový plech, dle statického návrhu, tl. cca 1mm, v. cca 160 mm
- Ocelová nosná konstrukce střechy + vazníky

PŮVODNÍ NÁVRH – RUŠENÉ , NAHRAZENÉ KONSTRUKCE
REALIZACE

BFB studio s.r.o.		Komunardů 3, Praha 7 IČO: 48535826	
zadavatel:	HC Ocelářů Třinec, Datel stadionu, Lesní 65, 73961 Třinec	z.zak.:	1/12/11
zadavatel:	HC Ocelářů Třinec	stupeň:	ZSPD
stavba:	**MULTIFUNKČNÍ SPORTOVNÍ HALLA PRO LEDNÍ HOKEJ** **WERK ARENA TŘINEC**	odg.proj.:	Ing.arch.A.Buchta
		MP:	Ing.S.Bolcha
		spracoval:	Ing.S.Bolcha
stupeň:	DÚ-01	datum:	01/2014
část:	F.1.1 Arch.stavební řešení	měř.: 1:100	výkr. **20** / typ:
název:	POHLED JV, SZ		