




PŮDORYS

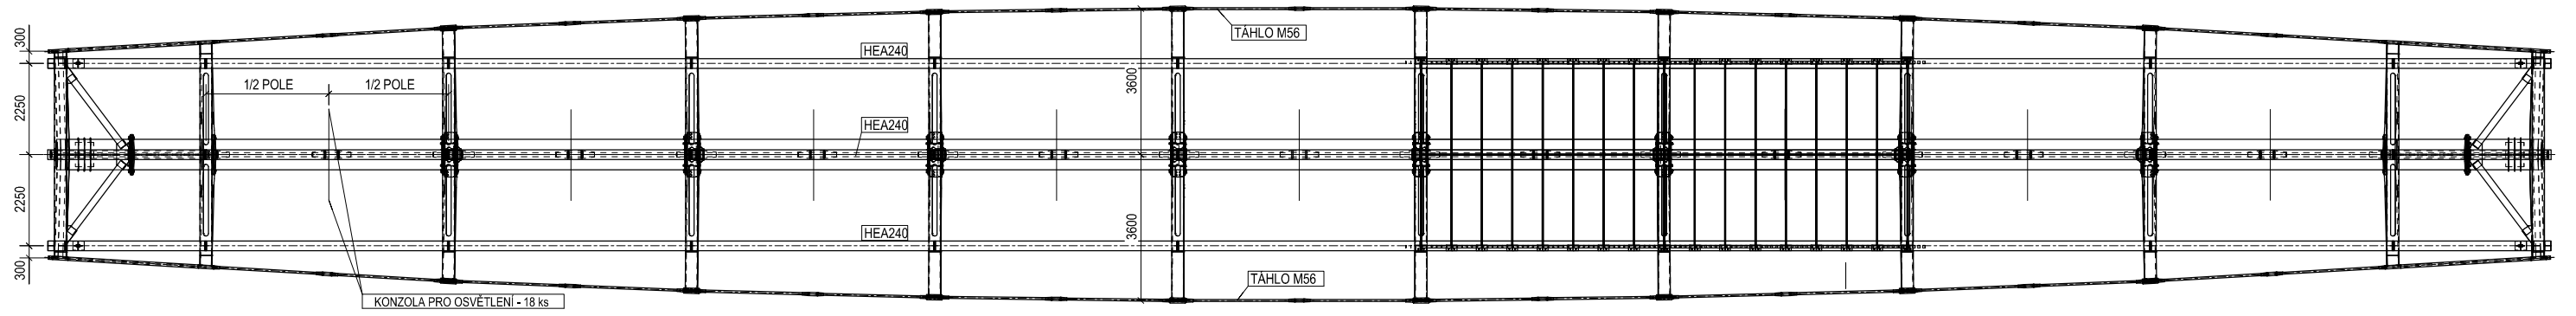


BOČNÍ POHLED

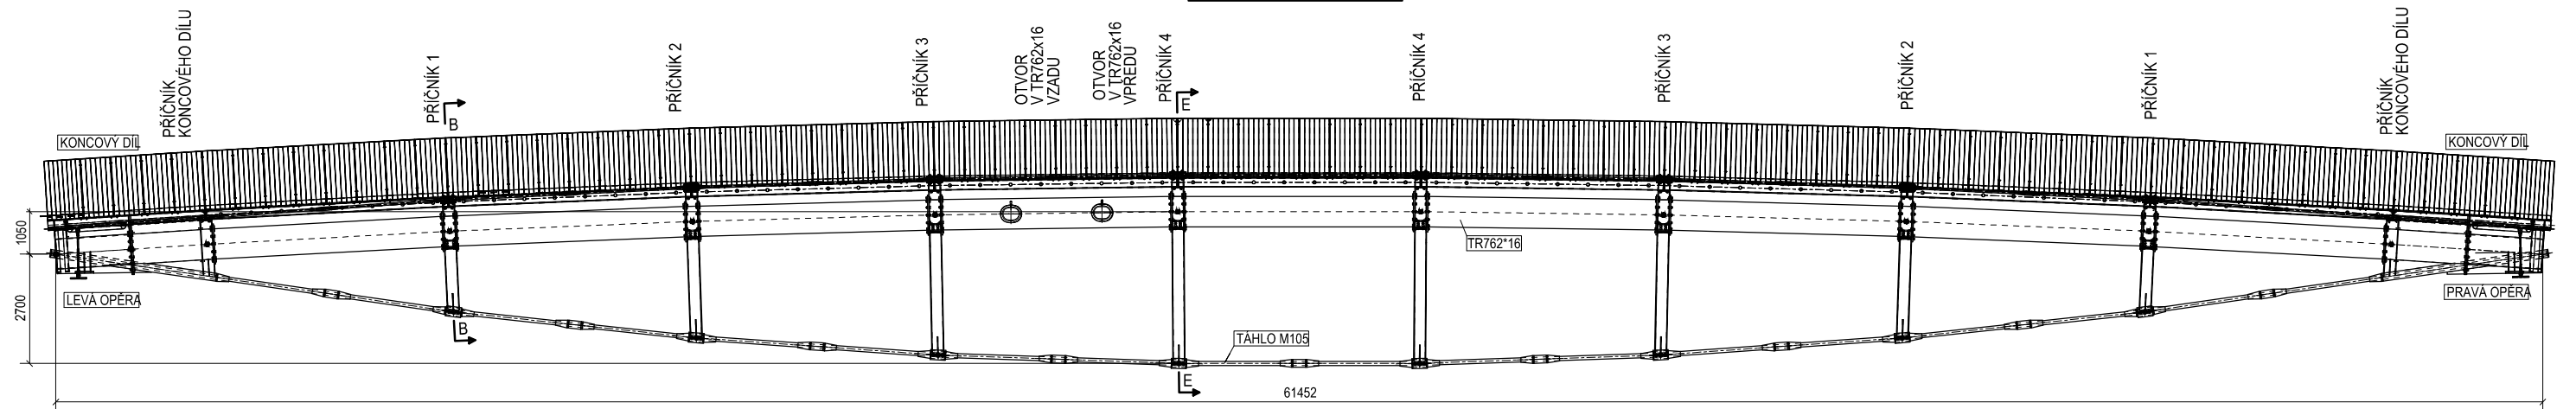

KONCOVÝ DÍL

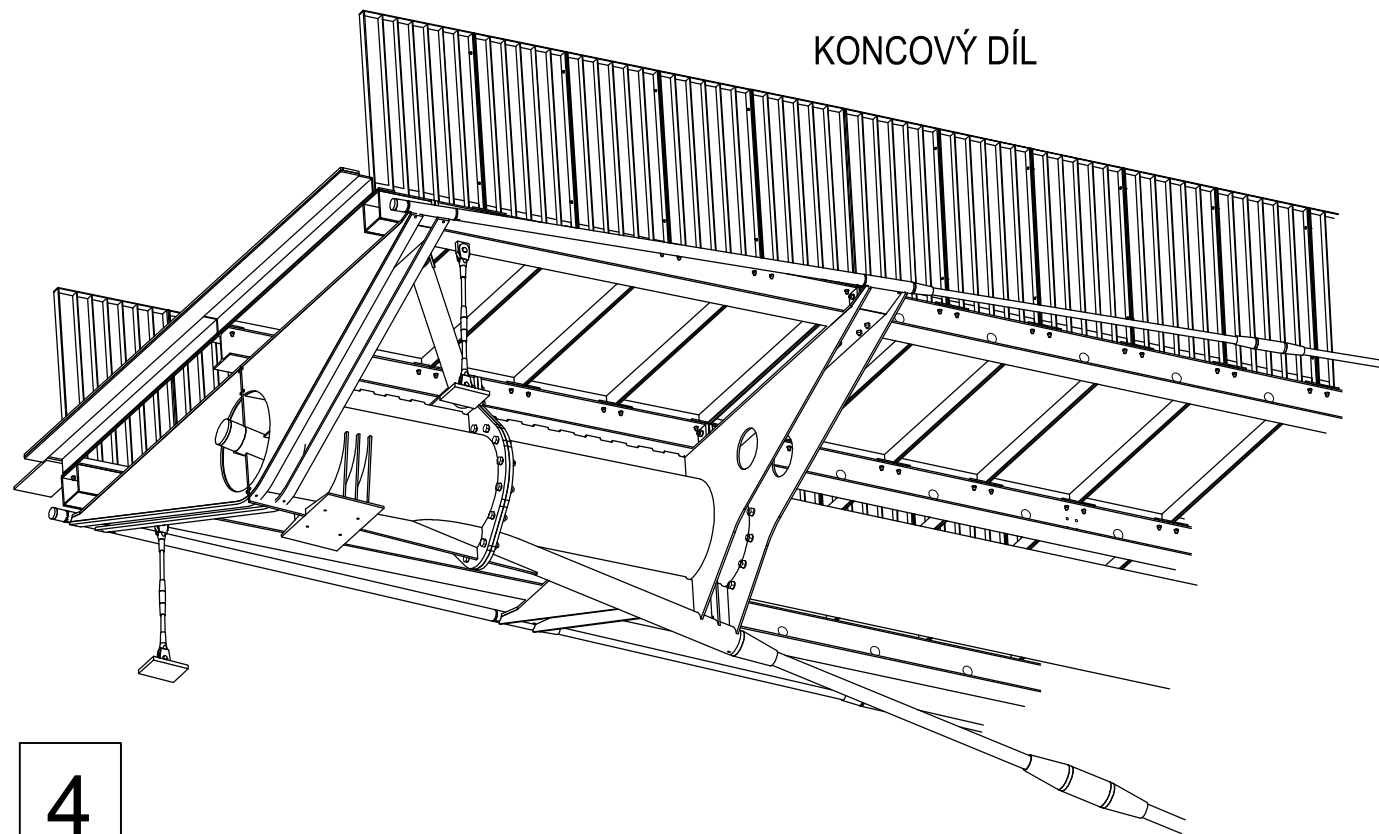

**PŘÍČNÍK 1
ŘEZ-B**

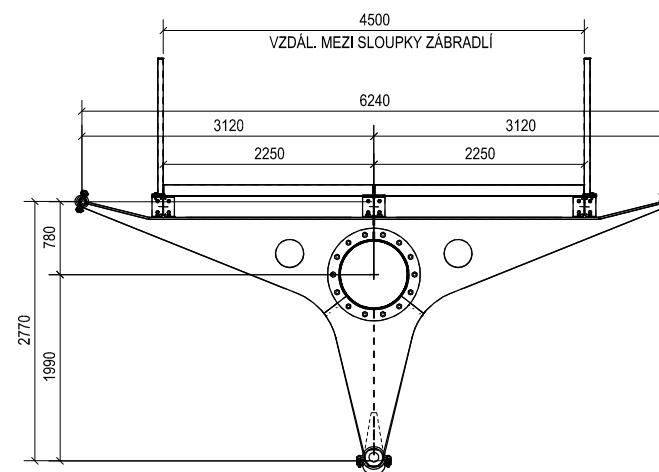

**PŘÍČNÍK 4
ŘEZ-E**

