


**CENTRAL KLADNO**  
**ŘEZ A-A**

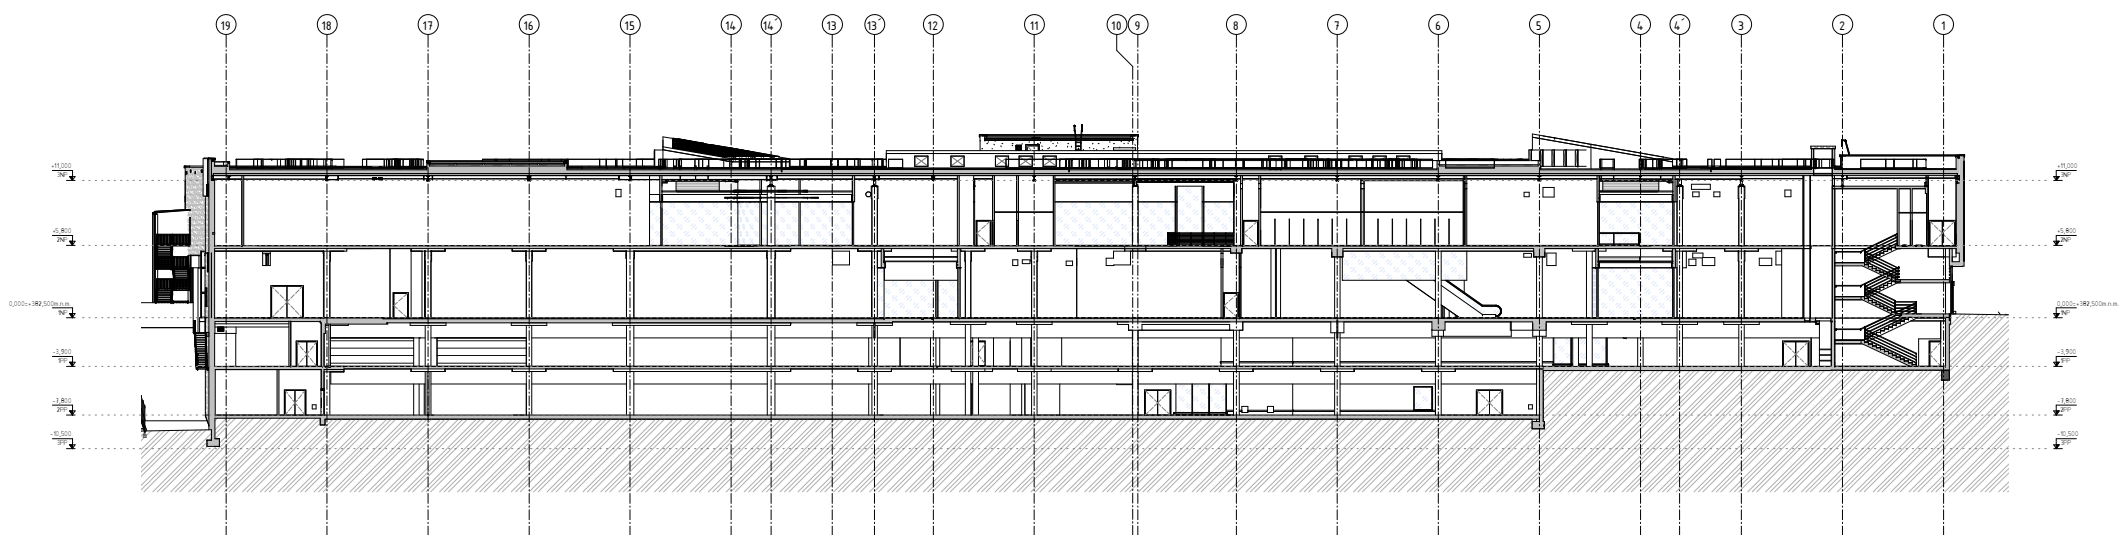

**CENTRAL KLADNO**  
**ŘEZ B-B**

