


**CENTRAL KLADNO  
POHLED SEVERNÍ**

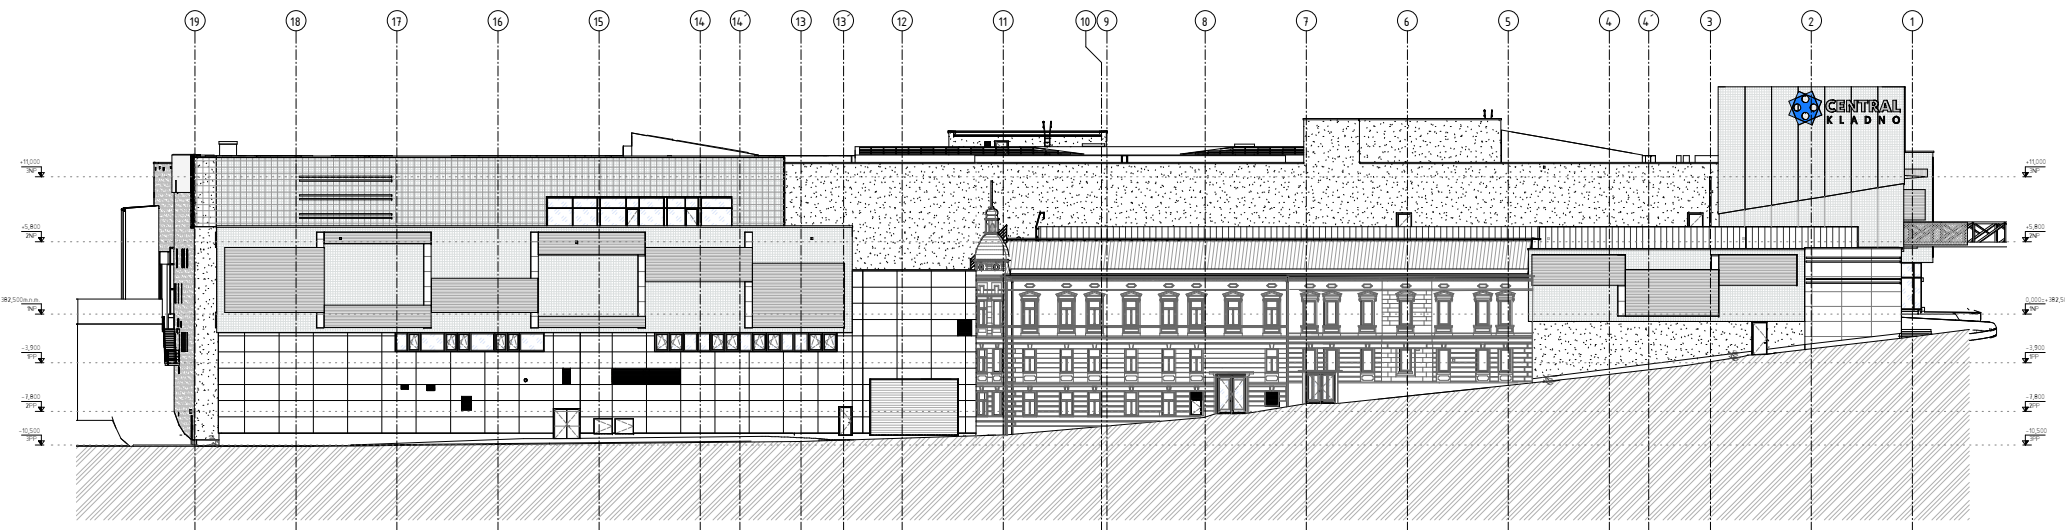

**CENTRAL KLADNO  
POHLED VÝCHODNÍ**

