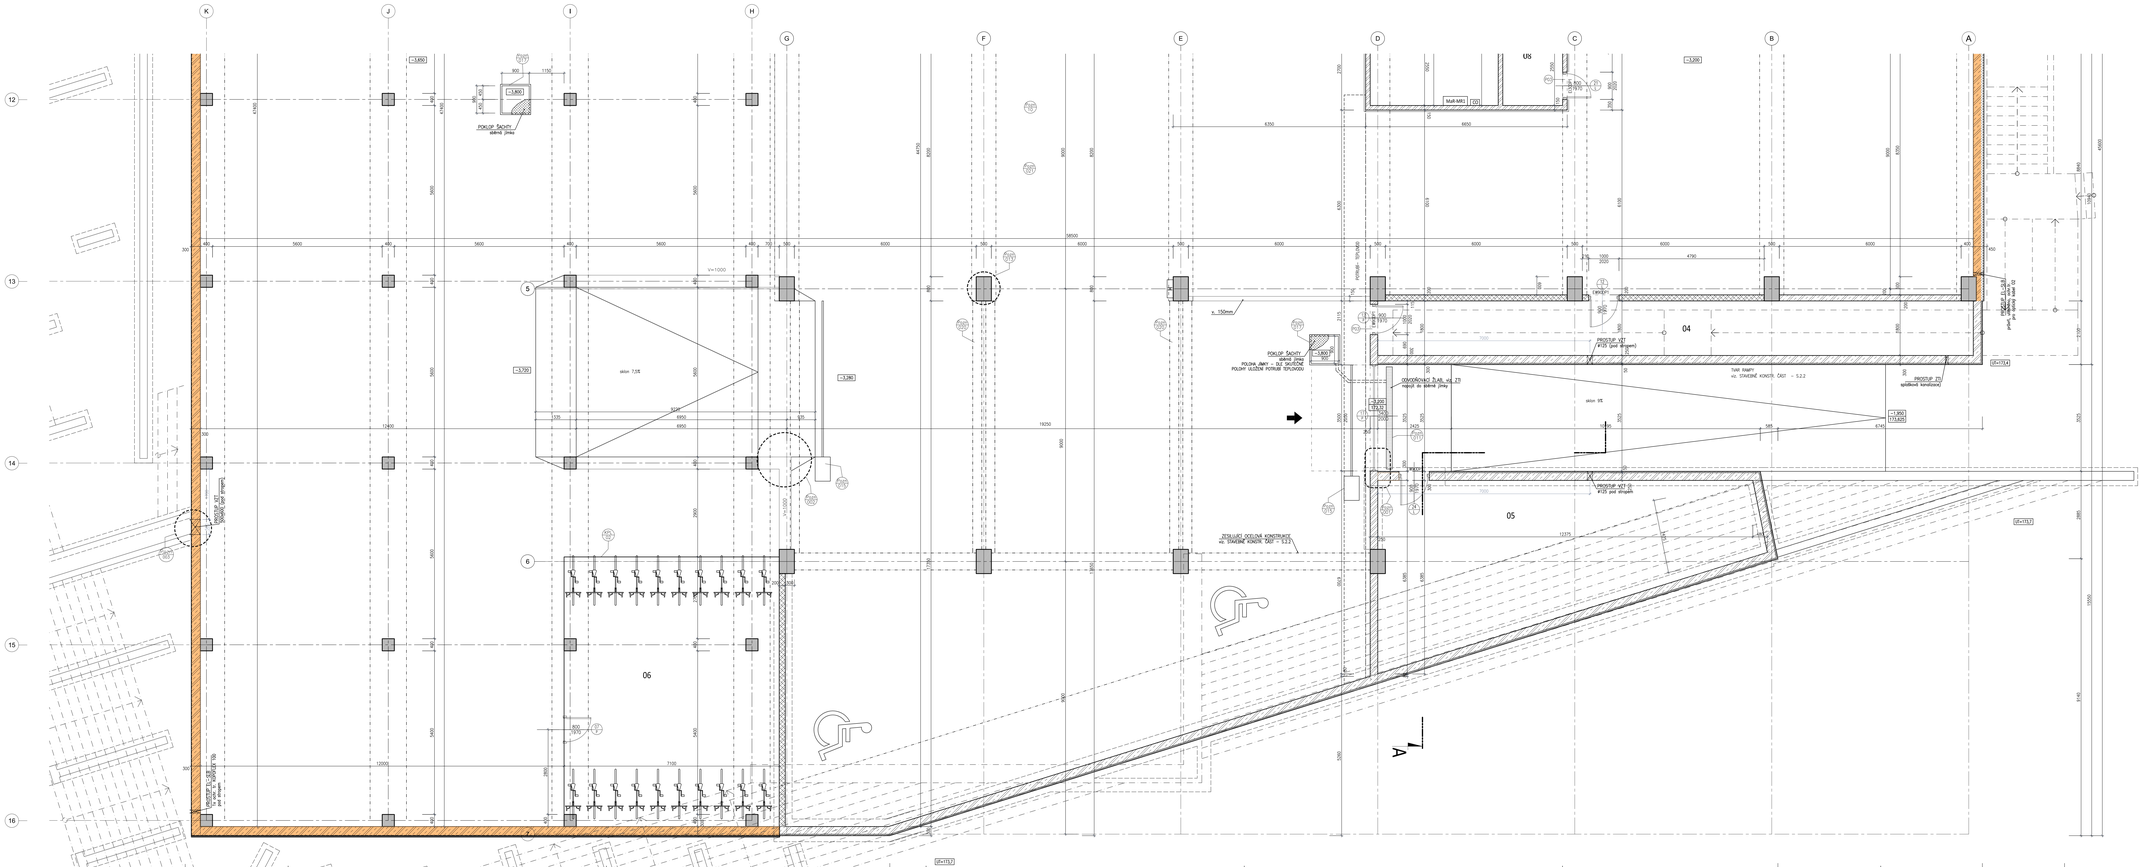

POZNÁMKY:

1P9	
B54	Informační systém - tabule. Řešení viz. detail DBS4 (v části interiér).
001	Kotvení parapětových vrat do konstrukce objektu a zákončením zhpilovacího systému bude odpovídat systémovému řešení doporučovanému výrobcem systému. Mezi rám vrat a konstrukci objektu bude vložena těsnící páska vrat bude řešena systémovou nerezovou lištou, řešení schválí architekt.
002	Povrch stávající patrotěrny bude vyspravení, začištěn, opatřen penetračním nátěrem a cementovou stěrkou a opatřena reflexním pruhem obvyjícím schodem.
003	Protitup pro VZT, mřížka bude dodávkou VZT.
004	Detail zateplení stávající čelní příčky(C) a stěn z přiznanou rostěnou tloušťkou tepelné izolace bude řešen rohovým Al profilu s tkaninou na plástrci z obou stran - standardní systémové řešení. Toto řešení se použije i v ostatních obdobných případech.
005	Truturanace - samostatný objekt ve vlastnictví ČEZ. Řešení úprav terénu - viz. parter.
006	Detail styku různě zatepřených stěn s pryn obkladem bude řešeno tak, aby obklad byl vždy zakončen ve vnitřním rohu, tzn. stěhn bude řešeno z materiálu okolní stěny, použito bude systémové řešení vnitřní systémových doplňků doporučovaných výrobcem obkladu.
007	Kanál v podlaze garáží č. 400mm, hl. 600mm pro provedení napájecích kabelů z trafostanice. Kanál bude mimo rozvaděč zakrut trapézovým plechem a překlenovacím, v konocích místech bude zakrýt poklopem z rýhovaného pozinkého plechu, žlumí hr. orientačna osti zhodnocení.
008	Hydranty a garážích a území budovy. Skříňky hydrantu klasické - odolné vyšší mechanickému, čtvrtový rádlo, plechová dvířka s oznalovním, chyzmo na hasičáku.
009	Nerezový plech kopeny na obětnou vyrovnaný podkladí, povrch kartáčovaný, hrany a zakončení obkladů v plném řešů přiložným nerezovým profilu, šířamu. Detailní řešení je nutno upřesnit s architektem.
010	Povrch podlahy bude opatřen dispersním značením dle výkresu. Dopravní ho značení bude řešeno. Dopravní značení bude provedeno barvami odolným proti vzdušné vlhkosti.
011	Odvodňovací žlab sveden do dešmé jímky, viz projekt ZT. Stahování nevsáplatné vody do jímky bude v případě nutnosti provádět ručně.
012	Povrch silnic bude provedeni dle příslušné tabulky standardů.
013	Povrch stávajících sloupů bude vyspravení, začištěn, opatřen penetračním nátěrem a cementovou stěrkou.
014	Povrch stávajících stěn bude vyspravení, začištěn, opatřen penetračním nátěrem a cementovou stěrkou.
015	Závory (dle) na vjezdech a výjezdech do garáží a jejich čísl - viz PD část Zabezpečení.
016	Zesílení stávajících sloupů a nový ocelový průřak - viz PD statické část výkres č. 5.3.5.
017	Poklop dešmé jímky z Ze o otipmu 1m3.
018	Stávající průřaky budou začištěny a vyspraveny. Ze spodní strany opatřeny penetračním a bílou dělicími stěrkou izopatkou silikat D. Stěrek jako stávající strop a omítkou.
019	Barevný rázlišr stávajícího traktu bude proveden dle příslušné tabulky standardů. Finální výběr povrchu bude odsouhlasen architektem.
020	Zesílující ocelová konstrukce - viz PD statické část výkres č. 5.3.5. Zesílující ocelová konstrukce bude obalena ocel. sít o omítnuta tak, aby splňovala požadavek PO 45 min.
021	Konstrukce základů - viz PD statická část výkres č. 5.2.1.
022	Nosník pro uložení schodišť - viz PD statické část. Zesílující ocelová konstrukce bude obalena ocel. sít o omítnuta nebo obložena tak, aby splňovala požadavek PO 45 min.
023	Montážní otvor, po osazení technologií zazděno.

LEGENDA ZNAČENÍ:

- A – KLIMATICKÉ VÝROBKY (viz Výkaz klempířských výrobků)
- A – ZÁMEČNICKÉ VÝROBKY (viz Výkaz zámečnických výrobků)
- T1 – TRUHLÁŘSKÉ VÝROBKY (viz Výkaz truhlářských výrobků)
- D – PŘÍKLADY (viz Výkaz přesadů)
- P(00) – Parapety
- D – Detaily
- K(00) – Kompletní dodávka
- V – Výplň otvoru/prosklená konstrukce
- KM – Kompletační položky

Položky označené jsou popsány v tabulce skladeb konstrukcí.

Obecně platí, že detail či pozměnka platí i v ostatních podobných případech.

LEGENDA MÍSTNOSTÍ

Číslo	Název	Plocha	Standard
01	Garáž	2037,37m	Standard 11
02	Sklad	16,63m	Standard 11
03	Vodoměrná sestava	8,22m	Standard 11
04	Sklad	35,37m	Standard 11
05	Sklad	55,76m	Standard 11
06	Kotelna	62,18m	Standard 7
07	Vysokotlaká stanice	81,66m	Standard 11
08	Dílna a sklad	54,4m	Standard 11
09	Elektrorozvodna	8,37m	Standard 11
10	Elektrorozvodna	8,37m	Standard 11
11	Chodba	13,97m	Standard 7
12	Schodiště	16,25m	Standard 7
13	Odpad	16,51m	Standard 11
14	Sklad	17,45m	Standard 11
15	Sklad čistícího stroje	8,39m	Standard 11
		2340,81m	

POZNÁMKA:
Jednotlivé standardy jsou definovány v příslušné tabulce standardů.

LEGENDA MATERIÁLŮ

- STAVAJÍCÍ KONSTRUKCE
- POROBETONOVÉ TVÁRNICE s objem. hmotností max.650kg/m3
- ZTUŽUJÍCÍ STĚNA Z KERAMICKÝCH TVÁRNIC ZeP+Z + MŽ,Z
- ZTUŽUJÍCÍ STĚNA Z KERAMICKÝCH TVÁRNIC AKU7,9 + MŽ,Z
- ŽELEZOBETONOVÁ STĚNA MONOLITICKÁ
- ŽELEZOBETONOVÁ STĚNA Z TVÁRNICÍCH ZTRACENÉHO BEDNĚNÍ
- SDK PŘÍČKA s dvojitým opláštěním
- MVOTOVÁ SDK PŘÍČKA s dvojitým nosným rožtem
- ZDĚNÉ PŘÍČKY Z KERAMICKÝCH BLOKŮ 14P+Z, BP+Z
- FASÁDNÍ OBKLAD Z VLÁKNOCEMENTOVÝCH DESEK
- FASÁDNÍ OBKLAD ZE SENDVIČOVÝCH HLINÍKOVÝCH DESEK
- TEPELNÁ IZOLACE Z MIN. VLÁKEN
- TEPELNÁ IZOLACE XPS
- TEPELNÁ IZOLACE EPS
- ROSTLÁ ZEMINA
- ZEMINA – NÁSYP
- ŽELEZNIČNÍ PODSYP
- DROBNÉ KAMENIVO
- KERAMZITBETON

SEZNAM REVIZÍ	STUPEŇ:	DPS
OZN. POPIS		DATUM
A Dokumentace DPS - paré k připomínkám		30.11.2012
B Dokumentace DPS		31.12.2013
B ...		31.1.2013
D Dokumentace DPS - revize D		16.04.2013

±0,00=175,6 Bpv — Výškové kóty jsou vztaženy na čistá konstrukce. V případě změny tloušťky skladeb se musí kóty příslušně přepočítat.

NÁZEV STAVBY:
STAVEBNÍ ÚPRAVY - ADAPTACE OBCHODNÍHO DOMU HAS NA MĚSTSKÝ ÚŘAD KRALUPY NAD VLTAVOU

KLIENT:
STAREZ k.s.,Dr. Miloš Hrabová 5007/1, LIBEREC

ODPOVĚDNÝ ZÁSTUPCE:
Ing. Věra Kulková

ZPRACOVATEL PROJEKTU:
Rh-arch, s.r.o.
projektování staveb
Ing. arch. Petr Rh, Karolína Rho
Ing. arch. Ondřej Zelinka
Ing. Jan Polívka
Nerudova 7, Kralupy nad Vltavou
Tel: +420-315 246 082, Fax: +420-602 288 186
projekt@rh-arch.cz, www.rh-arch.cz

HLAVNÍ INŽENÝR PROJEKTU:
Ing. Jan Polívka

HASIČI:

ZODPOVĚDNÝ PROJEKTANT (AUTORIZOVANÁ OSOBA):
ATPS, s.r.o.
atelier požárních staveb
Ing. Ondřej Zelinka
Ing. Jan Polívka
Lesnická 287, Praha 4, 182 16
Tel: +420-257 950 551, Fax: +420-257 951 203
atps@atps.cz, www.atps.cz

STAVEBNÍ ČÁSTI:
SO 101

NÁZEV VÝKRESU:
PŮDORYS 1PP-B

STUPEŇ: DPS

ČÍSLO VÝKRESU:
202

ČÁSTI:
ARCHITEKTONICKÉ A STAVEBNĚ TECHNICKÉ ŘEŠENÍ

DATUM: 01/2013

MĚŘÍTKO: 1:50