POHLED SEVEROVÝCHODNÍ

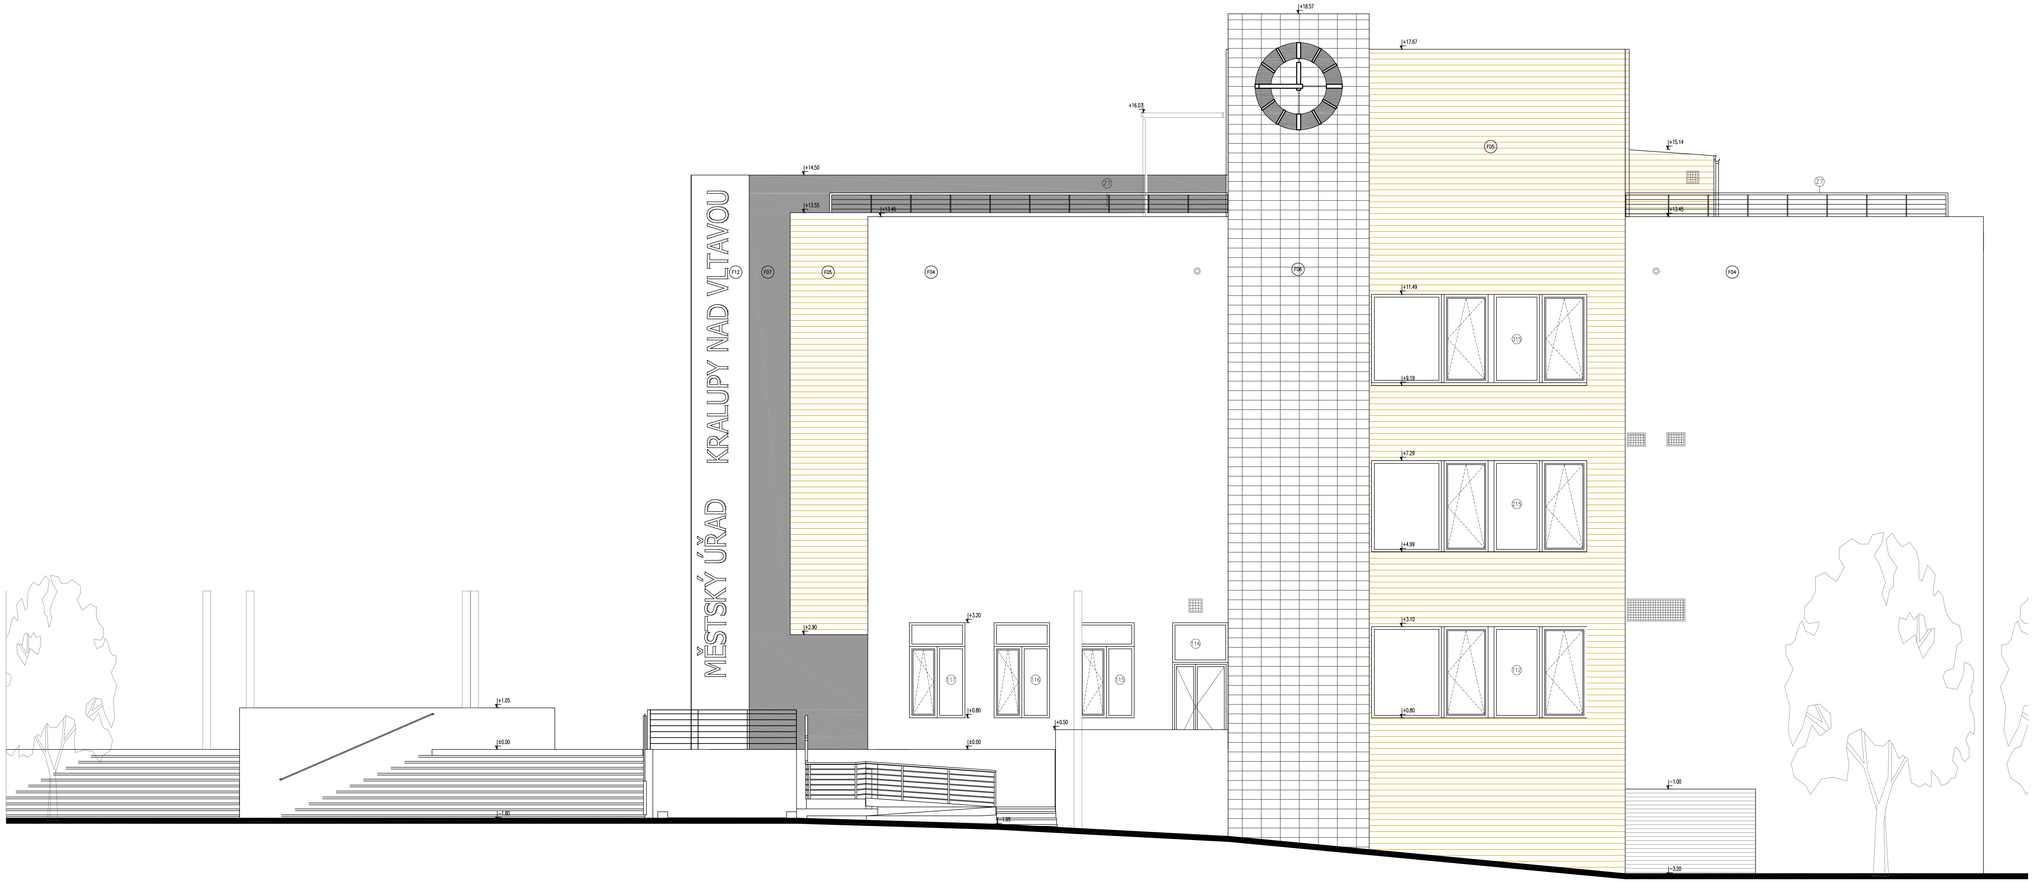

LEGENDA

- F01 KZS, skladba S01
  izolace z minerálních vláken tl.300mm.
- F02 KZS, skladba S01
  izolace z minerálních vláken tl.250mm.
- F03 KZS, skladba S01
  izolace z minerálních vláken tl.200mm.
- F04 KZS, skladba S01
  izolace z minerálních vláken tl.150mm.
- F05 provětrávaná zavěšená fasáda, skladba S02
  vláknocementové desky, zateplení izolací z minerálních vláken tl.150mm.
- F06 obklad ze sedvičových hliníkových desek s minerálním jádrem, skladba S03
  izolace z minerálních vláken tl.250mm.
- F07 obklad ze sedvičových hliníkových desek s minerálním jádrem, skladba S03
  bez izolace, kotveno na hliníkovou konstrukci
- F08 LOP z fasádních profilů
  zasklení smaltovaným sklem, zateplení izolací z minerálních vláken tl.150mm.
- F09 LOP z fasádních profilů
  zasklení smaltovaným sklem, zateplení izolací z minerálních vláken tl.100mm.
- F10 KZS, skladba S01
  izolace z minerálních vláken tl.150mm.
- F11 KZS, skladba S01
  izolace z minerálních vláken tl.80mm.
- F12 obklad ze sedvičových hliníkových desek s minerálním jádrem, skladba S03
  bez izolace, kotveno na hliníkovou konstrukci, lesklý povrch s popisem

LEGENDA BAREVNOSTI:

- Omítka bílé barvy
- Omítka šedé (RAL 7044) barvy, barevné odlišení znázorňuje pouze různé tloušťky TI
- Sklocementové desky barvy bělové blízké barvě dřeva s přirozenou strukturou materiálu
- Obklad ze sendvičových hliníkových desek s přirozené barvě kartáčovaného hliníku (platí i pro obklad "brány" - fasáda F07)

SEZNAM REVIZÍ

OZN.	POPIS	DATUM
-	Dokumentace DPS - paré k připomínkám	30.11.2012
A	Revize A	19.12.2012
B	Dokumentace DPS	30.01.2013
D	Dokumentace DPS - revize D	16.04.2013
E	Úprava výšky 4.NP	14.05.2013

STUPEŇ: DPS

±0,00=175,6 Bpv

Výškové kóty jsou vztaženy na čisté konstrukce. V případě změny tloušťky skladeb se musí kóty příslušně přepočítat.

NÁZEV STAVBY:
STAVEBNÍ ÚPRAVY - ADAPTACE OBCHODNÍHO DOMU MÁJ NA MĚSTSKÝ ÚŘAD KRALUPY NAD VLTAVOU

KLIENT:
SYNER s.r.o.,Dr. Milady Horákové 580/7, LIBEREC

OPOVĚDNÝ ZÁSTUPCE:
Ing. Věra Kašková

«COPYRIGHT (C) 2008 RH-ARCH»
TENTO VÝKRES JE VLASTNÍM ELEKTRONIM FH-ARCH, JAROSLAV POLÁŠEK. TENTO VÝKRES BEZ ELEKTRONICKÉ SIGNATURY NA OBEJCE JE ZAVADNÝ
KOPIEMI VÝKRESU SLOŽÍ POUZE PRO VNITŘNÍ POTŘEBY ZHOTOVITELE (ARCH) PŘEDNÍ ZÁSTUPCEM STAVEBNÍHO ÚŘADU NAPŘ.(ARCHIVACE, STAVEBNÍ POVOLENÍ, ATD.) ATD.

PODPIS, RAZÍTKO:

PARÉ:

GENERÁLNÍ PROJEKTANT:
Rh-arch, s.r.o.
OPOVĚDNÝ PROJEKTANT: Ing. arch. Mgr. Rostislav Říha
PROJEKTANTI: Ing. arch. Ondřej Žabkovský, Ing. Jan Polívka
Nekázanka 9, Praha 1, 110 00
Tel: +420-222 240 082, Fax: +420-603 240 116
projekt@rh-arch.com, www.rh-arch.com

ZPRACOVATEL ČÁSTI DOKUMENTACE:
ATPS, s.r.o.
OPOVĚDNÝ PROJEKTANT: Ing. Fedor Rusňak
PROJEKTANT: Ing. Jan Polívka
ateliér pozemních staveb
Leskovecká 287, Praha 5, 158 21
Tel: +420-257 950 531, Fax: +420-257 950 263
atps@atps.cz, www.atps.cz

STAVEBNÍ OBJEKT:
SO 101

NÁZEV VÝKRESU:
POHLED SV

STUPEŇ: DPS

ČÍSLO VÝKRESU:
301

ČÁST:
ARCHITEKTONICKÉ A STAVEBNĚ TECHNICKÉ ŘEŠENÍ.

DATUM: 01/2013

MĚŘÍTKO: 1:50