ŘEZ A-A

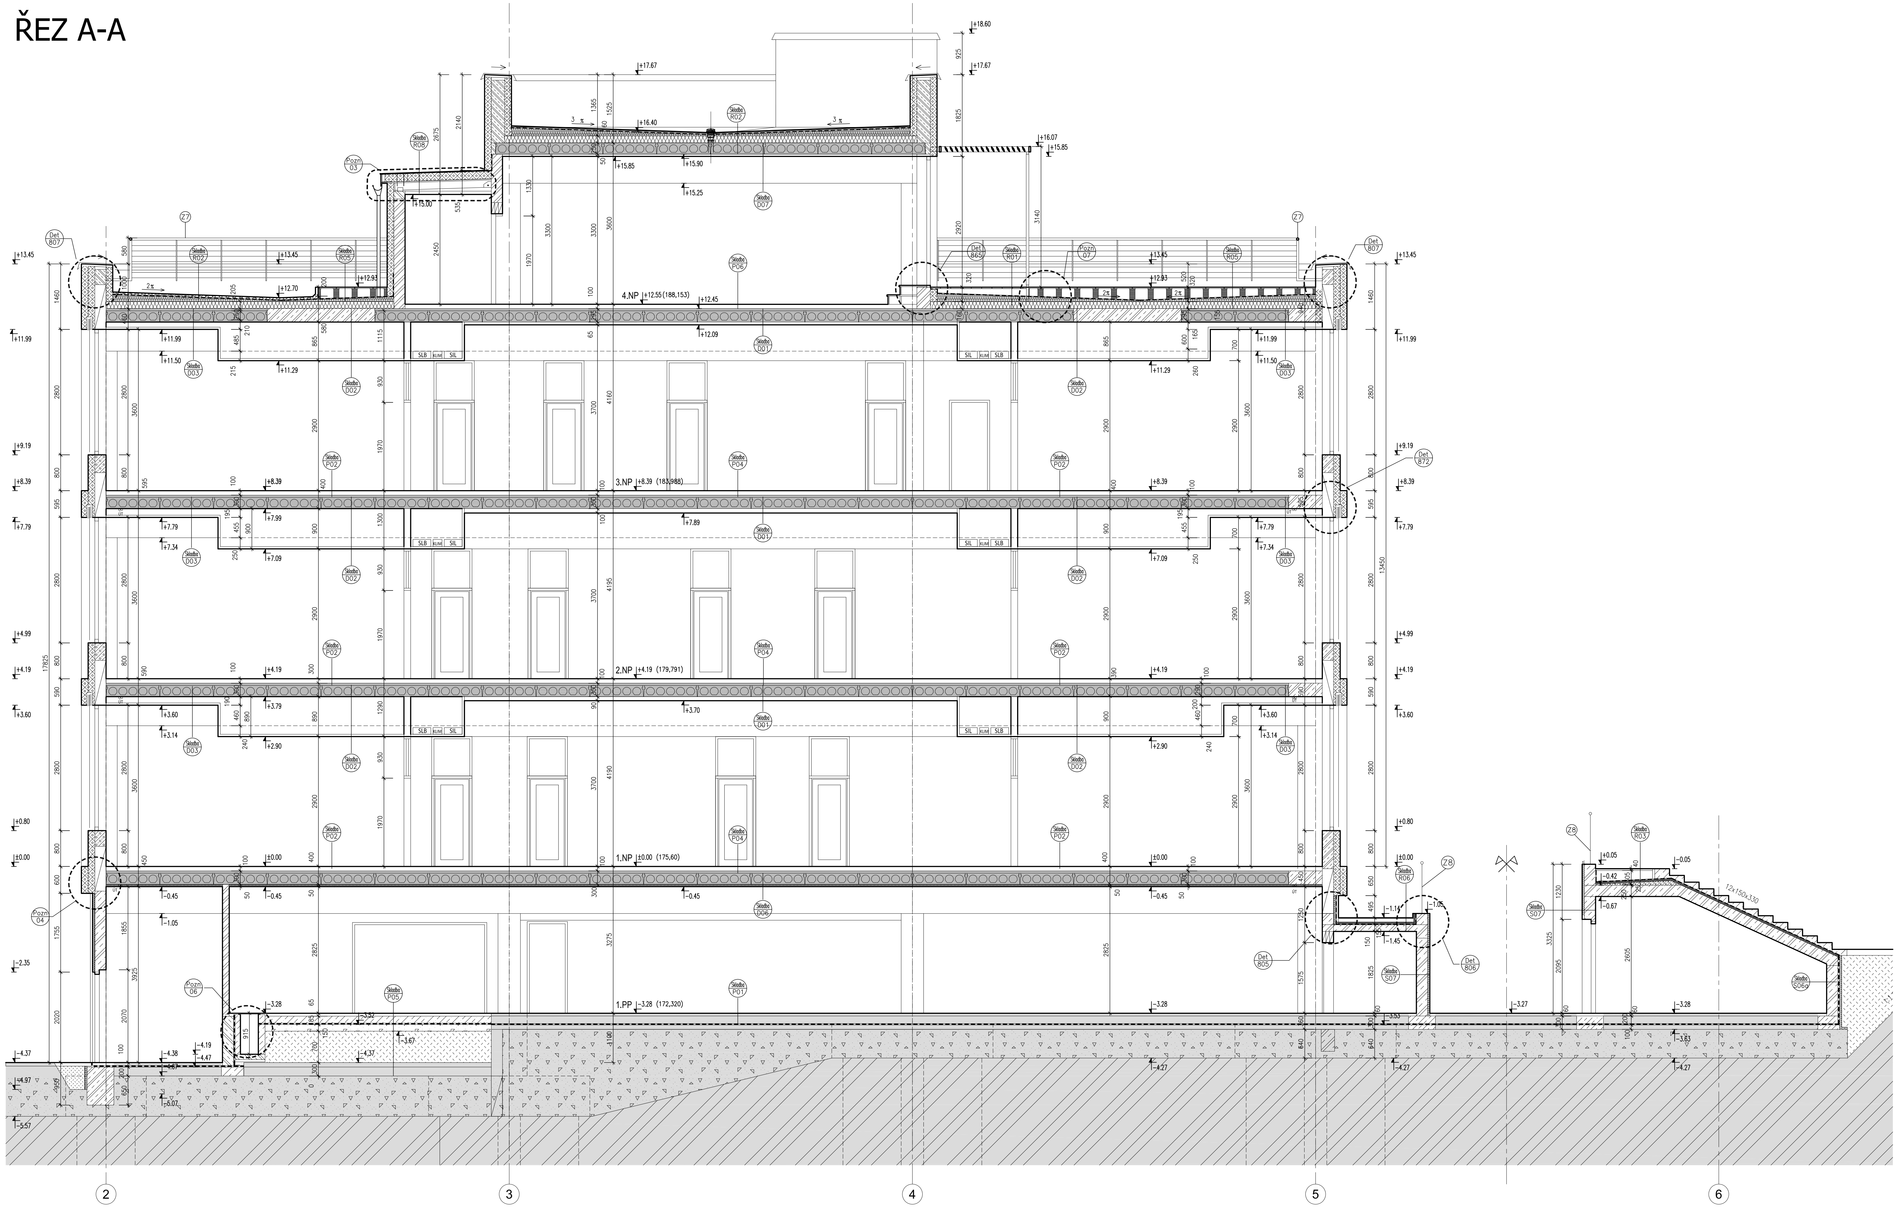

POZNÁMKY:

Řezy	
804	Napojení konstrukce brány na střechu. Řešení viz detail D804 (v A5 části).
805	Styk stěny a stropu garáží v závislosti na pojízdné rampě. Řešení viz výkres detail D805 (v A5 části).
806	Napojení zábradlí do atiky. Řešení viz detail D806 (v A5 části).
807	Řešení atiky s navazující konstrukcí zábradlí. Řešení viz detail D807 (v A5 části).
808	Přechod konstrukcí mezi vnitřní podlahou a venkovní terasou. Řešení viz detail D808 (v A5 části).
865	Detail záklytu konvektoru. Řešení viz detail D865 (v A5 části).
872	Detail uložení venkovních žaluzií. Řešení viz výkres detail D872 (v A5 části).
875	Detail odvodnění terasy parteru v místě deštové vpusti. Řešení viz výkres detail D875 (v A5 části).
876	Detail odvodnění terasy parteru v místě nabetonávky skrytého průvlaku. Řešení viz výkres detail D876 (v A5 části).
01	LOP bude kotveno do průvlaku. Tepelná izolace fasády a obklad budou přetaženy až na rám LOP.
02	Řešení návaznosti výplňového otvoru a skladby střechy bude řešeno obdobně jako parapet okenní výplně.
03	Plochá střecha tvořena dle skladby konstrukcí. Napojení střechy na obvodovou stěnu dle typického detailu. Okraje střechy budou oplechovány, střecha bude opatřena okapem a svodem dešťové vody.
04	Členění fasády vzniká použitím různých tloušťek tepelné izolace. Podrobněji viz výkresy č. 301, 302, 303 a 304- Pohledy. Jakákoli změna musí být odsouhlasena architektem.
05	Drenážní potrubí u jižní stěny 1.PP je provedeno dle obecných zásad pro provedení obvodové drenáže. Potrubí z PVC je zasypáno kamennou drtí o frakci 16-32. Drť je od okolní zeminy chráněna geotextilií, která zároveň chrání hydroizolační souvrství stěny. Drenážní potrubí bude svedeno do dešťové kanalizace před kostelem.
06	Kanál v podlaze garáží š. 400mm, hl. 600mm pro provedení napájecích kabelů z trafostanice. Kanál bude mimo rozvaděč zakryt trapézovým plechem a přebetonován, v komorých místech bude zakryt poklopem z rýhovaného pojízdného plechu, (horní hr. ocámována ocel. úhelníkem).
07	Všude, kde dochází ke kontaktu ozelenělné střechy a dřevěného (dřevoplastového) pochozího roštu, bude zabetonovaný lemovací obrubník.
08	Konstrukce stínících treláží bude ze systémových profilů a bude kotvena do konstrukce LOP. Stínící treláže budou v povrchové úpravě kartáčovaný hliník.

LEGENDA MATERIÁLŮ

- STÁVAJÍCÍ KONSTRUKCE
- PŘÍBETONOVÉ TVÁRNICE s objem. hmotností max.600kg/m3
- ZTUŽUJÍCÍ STĚNA Z KERAMICKÝCH TVÁRNIC 24P+D + M5,0
- ZTUŽUJÍCÍ STĚNA Z KERAMICKÝCH TVÁRNIC AKU19 + M5,0
- ŽELEZOBETONOVÁ STĚNA MONOLITICKÁ
- ŽELEZOBETONOVÁ STĚNA Z TVAROVEK ZTRACENÉHO BEDNĚNÍ
- SDK PŘÍČKA s dvojitým opláštěním
- AKUSTICKÁ SDK PŘÍČKA s dvojitým nosným roštem
- ZDĚNÉ PŘÍČKY Z KERAMICKÝCH BLOKŮ 14P+D, 8P+D
- FASÁDNÍ OBKLAD Z VLÁKNOCEMENTOVÝCH DESEK
- FASÁDNÍ OBKLAD ZE SENDVIČOVÝCH HLINÍKOVÝCH DESEK
- TEPELNÁ IZOLACE Z MIN. VLÁKEN
- TEPELNÁ IZOLACE XPS
- TEPELNÁ IZOLACE EPS
- ROŠTILÁ ZEMNÁ
- ZEMNÁ – NÁSYP
- ŠTĚRKOPÍSKOVÝ PODSYP
- DROBENÉ KAMENIVO
- KERAMZITBETON
- HYDROIZOLACE

LEGENDA ZNAČENÍ:

- K1 KLEMPÍŘSKÉ VÝROBKY (viz Výkaz klempířských výrobků)
- Z3 ZÁMEČNICKÉ VÝROBKY (viz Výkaz zámečnických výrobků)
- T1 TRUHLÁŘSKÉ VÝROBKY (viz Výkaz truhlářských výrobků)
- P01 PŘEKLADY (viz Výkaz překladů)
- 108 Poznámky
- 101 / 301 Detaily
- 101 / 301 Kompletní dodávka
- 102 Výplň otvoru/prosklená konstrukce
- 103 Kompletační položky

Skladby konstrukcí jsou popsány v tabulce skladeb konstrukcí.

Obecně platí, že detail či poznámka platí i v ostatních podobných případech.

SEZNAM REVIZÍ

STUPEŇ: DPS

OZN.	POPIS	DATUM
-	Dokumentace DPS - paré k připomínkám	30.11.2012
A	Revize A	19.12.2012
B	Dokumentace DPS	30.01.2013
D	Dokumentace DPS - revize D	16.04.2013
E	Úprava výšky 4.NP	14.05.2013

±0,00=175,6 Bpv

Výškové kóty jsou vztaženy na čisté konstrukce. V případě změny tloušťky skladeb se musí kóty příslušně přepočítat.

NÁZEV STAVBY:
STAVEBNÍ ÚPRAVY - ADAPTACE OBCHODNÍHO DOMU MÁJ NA MĚSTSKÝ ÚŘAD KRALUPY NAD VLTAVOU

KLIENT:
SYNER s.r.o.,Dr. Milady Horákové 580/7, LIBEREC

ODPOVĚDNÝ ZÁSTUPCE:
Ing. Věra Kolková

ZADÁVACÍ KRITÉRIA ŽIVOTNÍ PROSTŘEDÍ PRO PŘEDSTAVU A NÁVRH ZMĚNY ÚZEMÍ PŘEŠEL TOHOTO VÝKRESU BYLY PODMÍNĚNO SOUHLASU RH-ARCH JE ZNAKOVÁ

ZADÁVACÍ KRITÉRIA ŽIVOTNÍ PROSTŘEDÍ PRO PŘEDSTAVU A NÁVRH ZMĚNY ÚZEMÍ PŘEŠEL TOHOTO VÝKRESU BYLY PODMÍNĚNO SOUHLASU RH-ARCH JE ZNAKOVÁ

PODPIS, RAZÍTKO:

PARÉ:

GENERÁLNÍ PROJEKTANT:
Rh-arch, s.r.o.
ODPOVĚDNÝ PROJEKTANT: Ing. arch. Mgr. Rostislav Kiha
PROJEKTANT: Ing. arch. Ondřej Zabloudil
Ing. Jan Polívka
Nekázanka 9, Praha 1, 110 00
Tel: +420-222 240 082, Fax: +420-603 240 116
projekt@rh-arch.com, www.rh-arch.com

ZPRACOVATEL ČÁSTI DOKUMENTACE:
ATPS, s.r.o.
ateliér pozemních staveb
ODPOVĚDNÝ PROJEKTANT: Ing. Fedor Rusňak
PROJEKTANT: Ing. Jan Polívka
Leskovická 287, Praha 5, 155 21
Tel: +420-257 950 531, Fax: +420-257 951 263
atps@atps.cz, www.atps.cz

STAVEBNÍ OBJEKT:
SO 101

NÁZEV VÝKRESU:
ŘEZ A-A

STUPEŇ: DPS

ČÍSLO VÝKRESU:
401

ČÁST:
ARCHITEKTONICKÉ A STAVEBNĚ TECHNICKÉ ŘEŠENÍ

DATUM: 01/2013

MĚŘÍTKO: 1:50