ŘEZ B-B

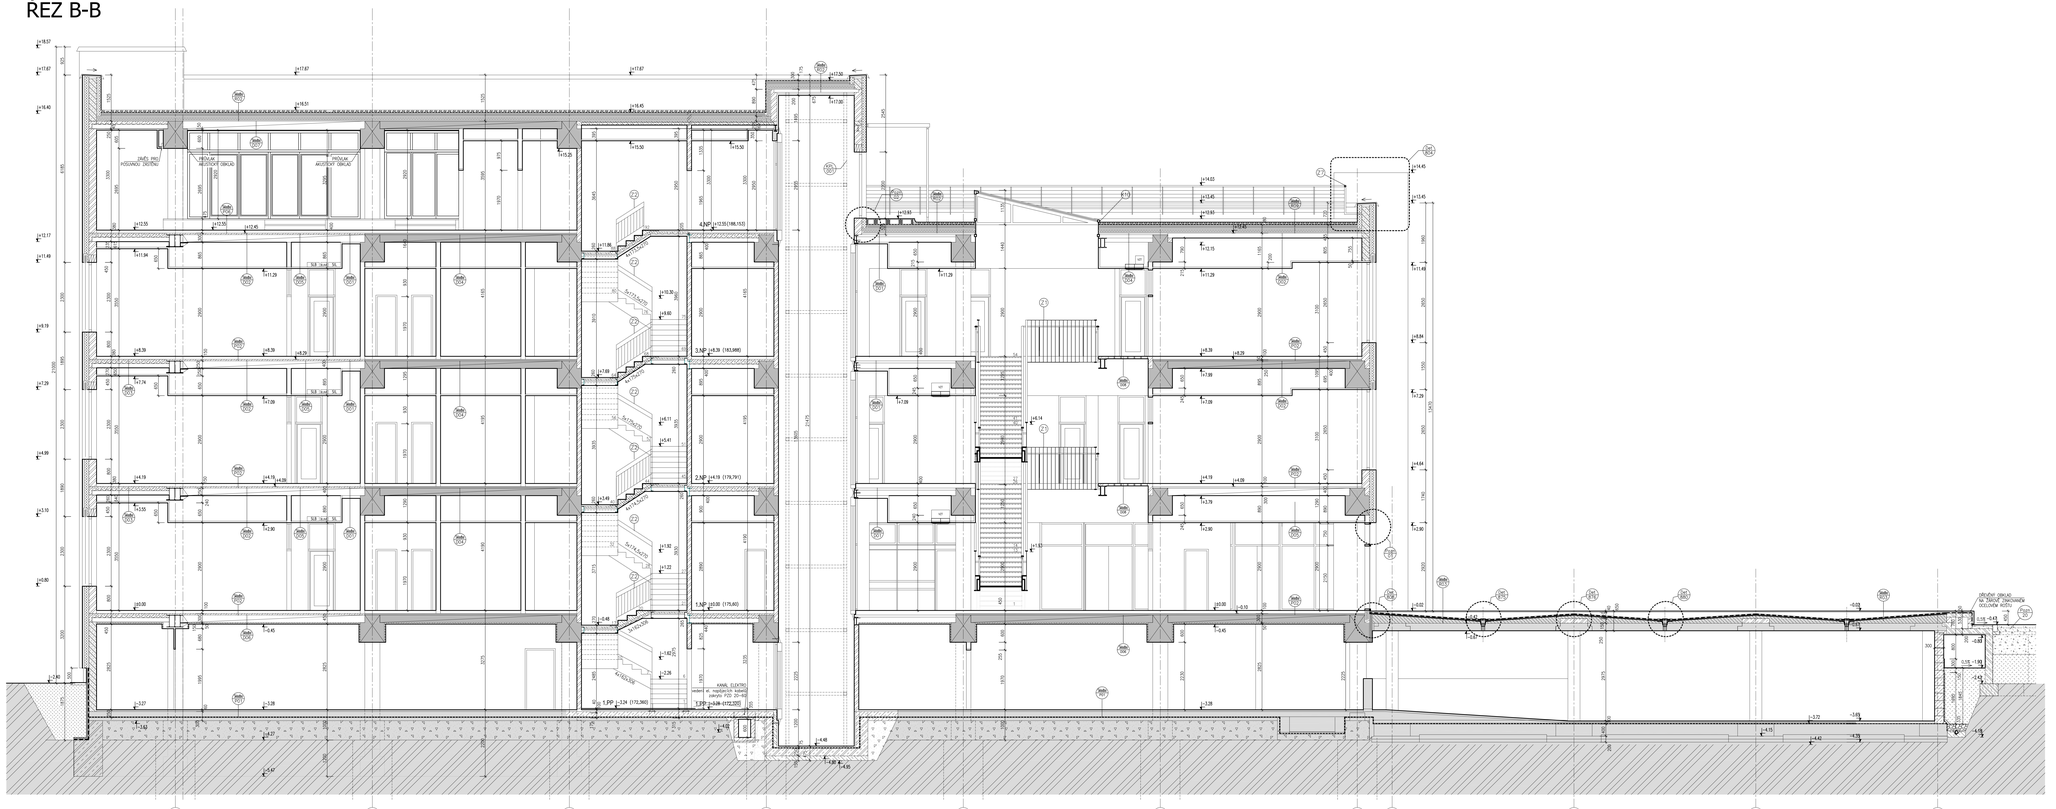

POZNÁMKY:

Řezy	
B04	Napojení konstrukce brány na střechu. Řešení viz detail D804 (v A5 části).
B05	Styk stěny a štítopu garáží s závislostí na pojízdné rampě. Řešení viz výkres detail D805 (v A5 části).
B06	Napojení zábradlí do atiky. Řešení viz detail D806 (v A5 části).
B07	Řešení atiky s nosnými konzolami zábradlí. Řešení viz detail D807 (v A5 části).
B08	Přechod konstrukcí mezi vnitřní podlahou a venkovní terasou. Řešení viz detail D808 (v A5 části).
B05	Detail zábrany konvektoru. Řešení viz detail D805 (v A5 části).
B72	Detail ukotvení venkovních žaluzií. Řešení viz výkres detail D872 (v A5 části).
B75	Detail odvodnění terasy parteru v místě dvířkové vpusti. Řešení viz výkres detail D875 (v A5 části).
B76	Detail odvodnění terasy parteru v místě nadstavbový skrytého průtoku. Řešení viz výkres detail D876 (v A5 části).
01	UDP bude kotvena do průvlaku. Tepelná izolace fasády a obklad budou přisazeny až na úze UDP.
02	Řešení návaznosti výplňového otvoru a skladby střechy bude řešeno obdobně jako parapet okenní výplně.
03	Plochá střecha tvořena dle skladby konstrukcí. Napojení střechy na obvodovou stěnu dle typického detailu. Okraje střechy budou opletchovány, střecha bude opatřena okapem a svodem dešťové vody.
04	Členění fasády vzniklá použitím různých tloušťek tepelné izolace. Podrobnější viz výkresy č. 301, 302, 303 a 304- Pohledy. Jakákoli změna musí být odsouhlasena architektem.
05	Drenážní potrubí je tvořeno trubkou U/P je provedeno dle obecných zásad pro provádění drenážních potrubí. Potrubí z PVC je zrcadlově kanelované (PD o hodnotě 16 SI). Drť je od okolní zeminy chráněna geotextilií, která zároveň chrání hydroizolační souvrství stěny. Drenážní potrubí bude svedeno do dešťové kanalizace před kotelnou.
06	Kanál v podlaze garáží 1. 400mm, hl. 600mm pro provedení napájecích kabelů z trafostanice. Kanál bude mimo rozvaděč zakryt trapézovým plechem a překlatovinkou, v ostatních místech bude zakryt pokládaným z vylisovaného pozinkového plechu, (horní hr. srámováno úel. úhelníkem).
07	Vikalo, kde dochází ke kontaktu ostěnové ztvrdny a dřevěného (dřevoplastového) zachytého rožtu, bude zabezpovzený lemovací obrubník.
08	Konstrukce ústěních tvrdá bude ze systémových profilů a bude kotvena do konstrukce UDP. Silnici tvrdá bude v povrchové úpravě kartáčovaný finish.

LEGENDA MATERIÁLŮ

- ZÁKLADY KONSTRUKCE
- PODKLADNÍ BETONOVÉ PODLAHY
- ŽELEZOBETONOVÉ STĚNY Z KONVENČNÍCH TVÁRNIC 24P+D + MSJ3
- ŽELEZOBETONOVÉ STĚNY Z KONVENČNÍCH TVÁRNIC 44U19 + MSJ3
- ŽELEZOBETONOVÁ STĚNA MONOLITICKÁ
- ŽELEZOBETONOVÁ STĚNA Z TVÁRNIC ZTRACENÉHO BEDNĚNÍ
- SDK PŘÍČKA s dvojitým opláštěním
- AKUSTICKÁ SDK PŘÍČKA s dvojitým nosným roštem
- ZDĚNÉ PŘÍČKY Z KERAMICKÝCH BLOKŮ 14P+D, 8P+D
- FASÁDNÍ OBKLAD Z KLINKOVÝCH DESEK
- FASÁDNÍ OBKLAD ZE SENDVIČOVÝCH HLINÍKOVÝCH DESEK
- ŘEPOVÁ IZOLACE 2 MNL VLNKA
- ŘEPOVÁ IZOLACE XPS
- ŘEPOVÁ IZOLACE EPS
- ROZDĚLOVÁ ZÁSTĚRKA
- ZÁSYPKA – NÁSYP
- ŽELEZOBETONOVÝ PODSYP
- VKLÍNOVÉ KAMENIVO
- KERAMZITBETON
- HYDROIZOLACE

LEGENDA ZNAČENÍ:

- (1) KLEMPÍŘSKÉ VÝROBKY (viz Výkaz klempířských výrobků)
- (2) OMÍTKOVÉ VÝROBKY (viz Výkaz omítkových výrobků)
- (3) TRUHLÁŘSKÉ VÝROBKY (viz Výkaz truhlářských výrobků)
- (4) PŘÍSLUŠENSTVÍ (viz Výkaz přísluší)
- (5) Poznámky
- (6) Detaily
- (7) Kompletní dodávka
- (8) Výplň otvoru/prosklená konstrukce
- Konstrukční prvky

Stavební konstrukční jsou popsány v tabulce skladeb konstrukcí.

Obecné platí, že detail či poznámka platí i v ostatních podobných případech.

SEZNAM REVIZÍ

		STUPEŇ:	DPS
		ČÍSLO:	1207/09
0	Dokumentace DPS - peré k připomínkám		30.11.2012
A	Revize A		19.12.2012
B	Dokumentace DPS		30.01.2013
D	Dokumentace DPS - revize D		14.04.2013
E	Úprava výšky A.NP		14.05.2013

±0,00=175,6 Bpv

Výškové kóty jsou vztaženy na čistá konstrukce. V případě změny tloušťky skladeb se musí kóty přizpůsobit připadlost.

NÁZEV STAVBY:
STAVEBNÍ ÚPRAVY - ADAPTACE OBCHODNÍHO DOMU PAJ NA MĚSTSKÝ ÚŘAD KRALUPY NAD VLTAVOU

KLIENT:
SYNER s.r.o.,Dr. Hilady Horákové 589/7, LIBEREC
zpracování dokumentace

Ing. Věra Kábová

COPYRIGHT (C) 2008 PROJEKT-ATELIER RH-ARCH, S.R.O. AUTORSKÉ PRÁVO NA DÍLO: PROJEKT TOHOTO VÝKRESU JE CHRÁNĚN AUTORSKÝM ZÁKONEM. ŽÁDNÁ ČÁST PROJEKTU NEBO VÝKRESU NESMÍ BÝT BEZ PÍSEMNÉHO SOUHLASU AUTORA REPRODUKOVÁNA, KOPÍROVÁNA NEBO JINÝM ZPŮSOBEM ROZMNOŽOVÁNA ČI DÁLE ŠÍŘENA.

ZPRACOVATEL PROJEKTANTI:
Rh-arch, s.r.o.
Ing. arch. Filip Rambousek
Ing. arch. Ondřej Zaňkovský
Ing. Jan Rohlíka
Nádražní 5, Praha 5 150 00
Tel. +420-257 326 111, fax 257 326 222
projekt@rh-arch.com, www.rh-arch.com

ZPRACOVATEL ČÁSTI DOKUMENTACE:
ATPS, s.r.o.
Ing. Fidor Rychle
Ing. Jan Rohlíka
Jablonecká 287, Praha 3 130 00
Tel. +420-222 780 111, fax 222 780 222
projekty@atps.cz, www.atps.cz

STUPEŇ: DPS

OBJEKT/ DÍLČÍ Č.:
SO 101

NÁZEV VÝKRESU:
ŘEZ B-B

ČÍSLO VÝKRESU:
402

Účel:
ARCHITEKTONICKÉ A STAVEBNĚ TECHNICKÉ ŘEŠENÍ

DATUM: 01/2013

MĚŘÍTKO: 1:50