Řez B 1

1 : 50

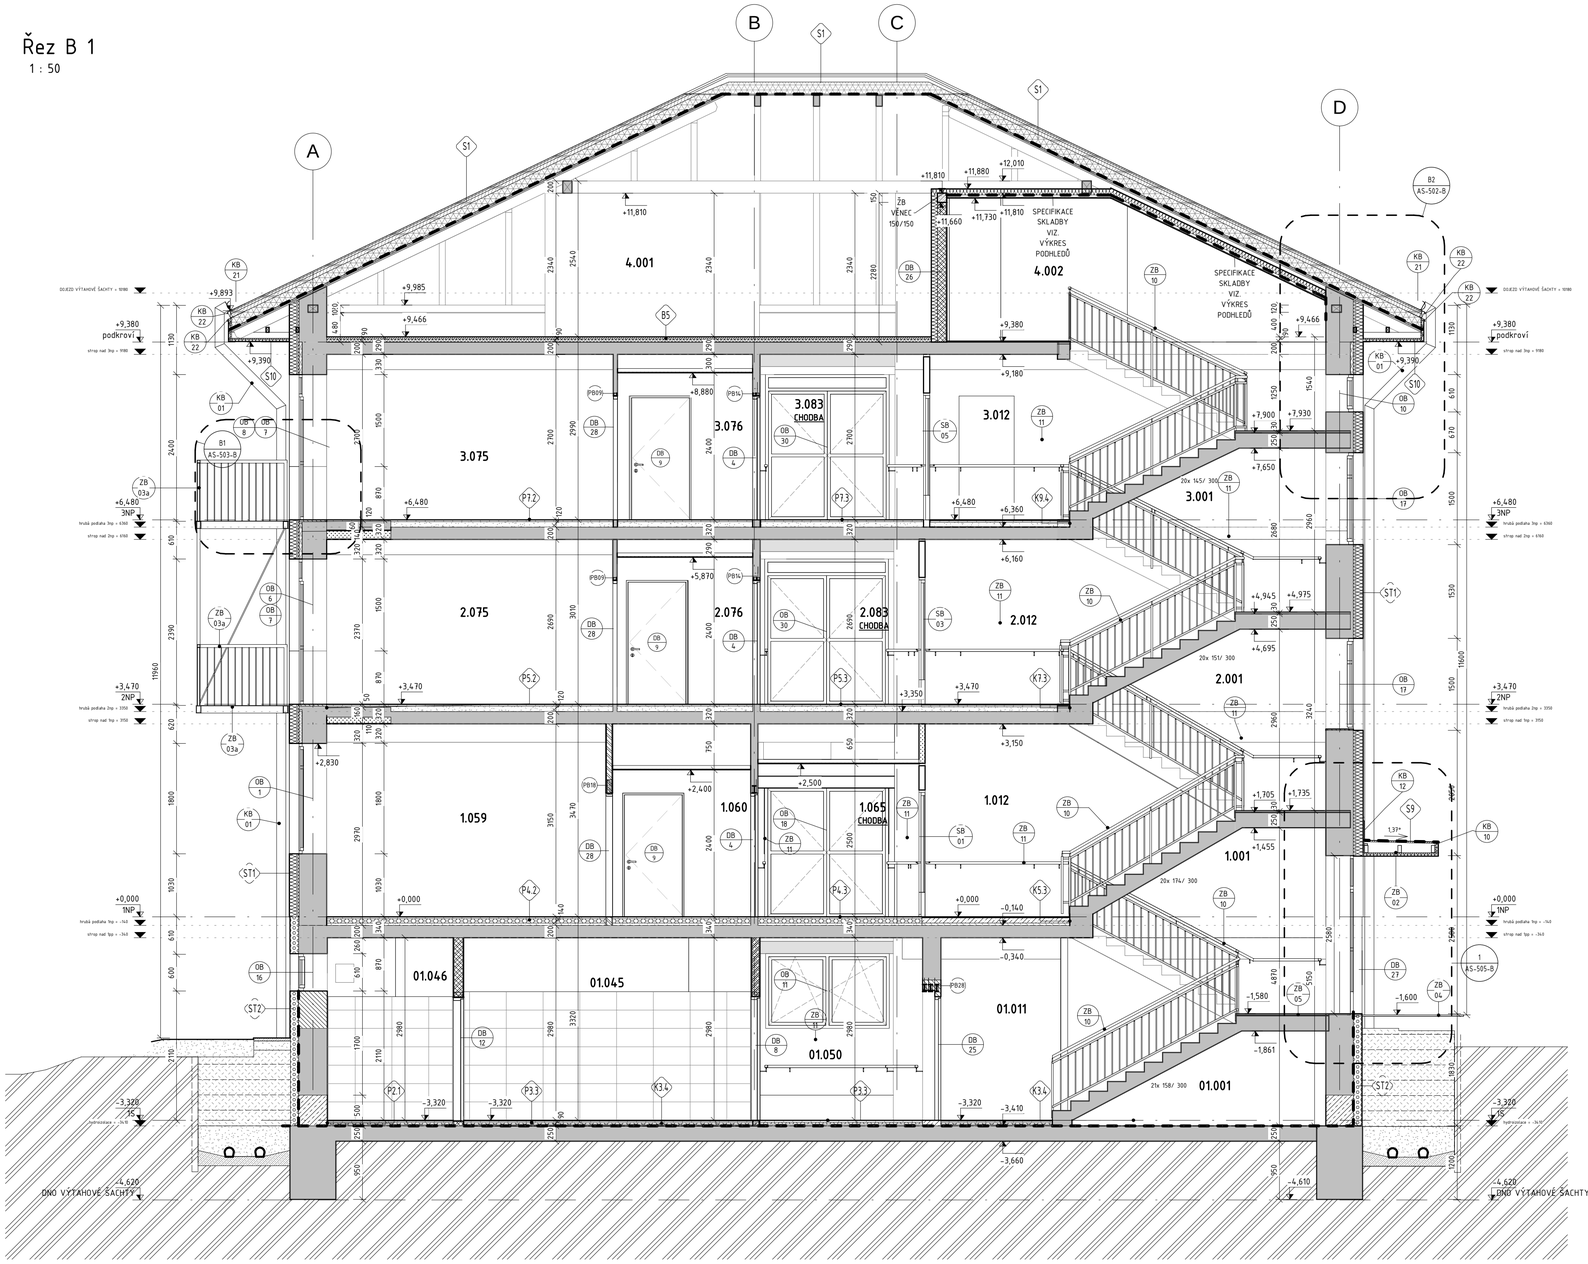

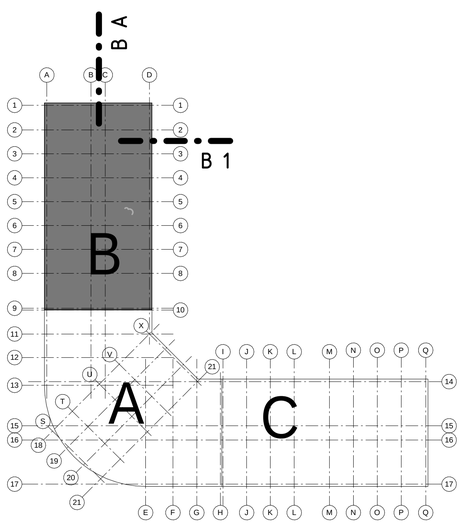

LEGENDA MATERIÁLŮ

- STÁVAJÍCÍ KONSTRUKCE
- NENOSNÉ ZDIVO PŘÍČEK Z CIHEL TYPU THERM TL. 80mm P10 NA MVC 10
- NENOSNÉ ZDIVO PŘÍČEK Z CIHEL TYPU THERM TL. 115mm P10 NA MVC 10
- NENOSNÉ ZDIVO PŘÍČEK Z CIHEL TYPU THERM TL. 140mm P10 NA MVC 10
- NENOSNÉ ZDIVO PŘÍČEK Z CIHEL TYPU THERM TL. 190mm P10 NA MVC 10
- PŘÍČKY SÁDROKARTONOVÉ - SKLADBY DLE OZNAČENÍ
- DOZDÍVKY STÁVAJÍCÍHO ZDIVA DLE TL., ZDIVO TYPU THERM, P15 NA MVC 5
- ZDIVO Z PLNÝCH CIHEL NA MVC5
- MONOLITICKÉ BETONOVÉ KONSTRUKCE VYZTUŽENÉ
- BETON PROSTÝ
- BETON PREFABRIKOVANÝ
- MONOLITICKÉ BETONOVÉ KONSTRUKCE PODKLADNÍ BETON
- TEPELNÁ IZOLACE EPS
- TEPELNÁ IZOLACE MINERÁLNÍ
- TEPELNÁ IZOLACE XPS
- TEPELNÁ IZOLACE PĚNOSKLO
- ŠTĚRKODRŤ
- NASYPANÁ ZEMINA
- ROSTLÁ ZEMINA
- HYDROIZOLACE

STAVEBNÍ ÚPRAVY OBECNĚ

- PODKLADEM PRO PROVÁDĚNÍ STAVEBNÍCH PRACÍ JSOU VŠECHNY SOUČÁSTI PROJEKTOVÉ DOKUMENTACE, GD MUSÍ V RÁMCI SVÉ ČINNOSTI KOORDINOVAT S PROJEKTY DALŠÍCH STAVEBNÍCH OBJEKTŮ A PROFESNÍMI PROJEKTY TOHOTO OBJEKTU
- KUCHYŇSKÉ LINKY, MASÁŽNÍ VANY A DALŠÍ JSOU SOUČÁSTÍ PROJEKTU ZTE
- OSOVÝ SYSTÉM SLOUŽÍ POUZE PRO ORIENTACI, NESOUVISÍ S KONSTRUKČNÍM ŘEŠENÍM STAVBY
- VÝŠKOVÉ KÓTY OTVORŮ A KAPES JSOU UVAŽOVÁNY OD NOVÉ ČISTÉ (FINÁLNÍ) PODLAHY
- V CELÉ PLOŠE PATRA VYBOURAT OBETONOVÁNÍ ROZVODŮ NA PODLAZE
- ZAZDÍVKY OTVORŮ SE BUDOU V KAŽDÉ DRUHÉ SPÁŘE KOTVIT KE STÁVAJÍCÍMU ZDIVU
- OBEZDÍVKY STÁVAJÍCÍCH INSTALAČNÍCH ŠACHET BUDOU VYBOURÁNY (VIZ. VÝKRES), ZABETONOVÁNÍ OTVORU VE STROPU BUDE VYBOURÁNO
- PŘEKLADY NAD OTVORY SE BUDOU KLÁST NA BETONOVÉ LOŽE TL. 50 MM Z BETONU C20/25
- PROVEDE SE ODSTRANĚNÍ PUR PĚNY Z PŘÍPOJOVACÍ SPÁRY STÁVAJÍCÍCH OKEN
- NOVÉ OCELOVÉ PŘEKLADY BUDOU ZAPRAVENY RABICOVÝM PLETIVEM A OMÍTNUTY
- ROZSAH BOURACÍCH PRACÍ U MÍST, KDE SE BOURAJÍ STROPNÍ PANELY NEBO JEJICH ČÁSTI JE NUTNO NA MÍSTĚ PROVĚŘIT VZHLEDEM K POŽADOVANÝM PROSTUPŮM STROPNÍ KONSTRUKCÍ
- V MÍSTĚ PŘEDPOKLÁDANÉHO OSAZENÍ POŽÁRNÍ ÚPRAVKY DILATAČNÍ SPÁRY SE PROVEDE VYŽÍTÍM OBJEKTOVÉ DILATACE PODLAHY, STĚN A STROPŮ DO HL.160 MM
- PŘI BOURÁNÍ OTVORŮ POD VĚNCI BUDOU DO VYŘEZANÉ SPÁRY POD VĚNCEM VLOŽENY ROZNÁŠECÍ ÚHELNÍKY
- U BOURÁNÍ OTVORŮ V NOSNÝCH STĚNÁCH BUDOU DRÁŽKY PRO IPE-NOSNÍKY BOURÁNY POSTUPNĚ Z OBOU STRAN - VIZ TZ
- STÁVAJÍCÍ OCELOVÉ SCHODIŠTĚ VE STŘEDOVÉ ČÁSTI BUDE DEMONTOVÁNO V CELÉM ROZSAHU VČ. ZÁBRADLÍ
- ROZSAH BOURACÍCH PRACÍ U MÍST, KDE SE BOURAJÍ STROPNÍ PANELY NEBO JEJICH ČÁSTI JE NUTNO NA MÍSTĚ PROVĚŘIT VZHLEDEM K POŽADOVANÝM PROSTUPŮM STROPNÍ KONSTRUKCÍ
- ŘEZÁNÍ PANELU SPIROLL JE NUTNO PROVÁDĚT POUZE DUTINOU PANELU
- OCELOVÁ KONSTRUKCE PRO DOPLNĚNÍ BOURANÝCH STROPNÍCH PANELŮ VČ. ZALITÍ BETONEM JE SOUČÁSTÍ STATICKÉHO ŘEŠENÍ
- DO ZTUŽUJÍCÍCH VĚNCŮ A ZDIVA BUDOU VYSEKÁNY KAPSY PRO OSAZENÍ OCELOVÝCH PROFILŮ STROPNÍCH DOBETONÁVEK
- PODPŮRÁNÍ NOSNÝCH KONSTRUKCÍ PŘI BOURÁNÍ STROPNÍCH PANELŮ NEBO ZVĚTŠOVÁNÍ STÁVAJÍCÍCH OTVORŮ JE POPSÁNO V TECHNICKÉ ZPRÁVĚ BOURÁNÍ
- PROSTUPY STROPNÍM PANELY DO Ø120 MM (DODÁVKA INSTALACÍ NUTNO VYMĚŘIT NA MÍSTĚ TAK, ABY PROCHÁZELY MIMO VÝZTUŽNÁ LANA (PANELY PŘESTOU NEBO NA OSU DUTINY PANELU (SPIROLL)
- VEŠKERÉ OMÍTKY V OBJEKTU BUDOU PROVEDENY NOVĚ S POUŽITÍM ROHOVNÍKŮ
- KONSTRUKCE A POVRCHY PODLAH JE NUTNÉ DILATOVAT DLE TECHNOLOGICKÉHO PŘEDPISU VÝROBCE DODÁVANÉHO SYSTÉMU, DILATACE OSADIT SYSTÉMOVÝMI DILATAČNÍMI PROFILY
- OKNA BUDOU DODÁNY VČETNĚ VNITŘNÍHO A VNĚJŠÍHO PARAPETU - VIZ. VÝPIS VÝROBKŮ
- V PROSTORÁCH KOUPELEN BUDOU PO PROVEDENÍ INSTALACÍ DOBETONOVÁNY STROPNÍ DESKY
- SPRCHOVÉ KOUTY V KOUPELNÁCH MAJÍ SPÁDOVANOU PODLAHU, GRAFICKY VYMEZENÝ PROSTOR BUDE PO SVÉM OBVODU SNÍŽEN OPROTI OKOLNÍ PODLAZE O 10MM, OLEMOVÁN NEREZOVOU OBKLADAČSKOU LIŠTOU. PODLAHA SPRCHOVÉHO KOUTU BUDE SPÁDOVÁNA O 10MM KE VPUSTI. SPRCHOVÝ KOUT A CELÁ PLOCHA PODLAHY +150MM SOKL BUDE OPATŘEN HI STĚRKOU.
- INSTALAČNÍ ŠACHTY BUDOU V KAŽDÉM PATŘE PO PROVEDENÍ INSTALACÍ TZB PŘEDETONOVÁNY C20/25
- POLOHY REVIZNÍCH DVÍŘEK V PODHLEDECH JE NUTNO UPŘESNIT DLE USPOŘÁDÁNÍ INTERIÉRŮ (PROJEKT INTERIÉRU NENÍ SOUČÁSTÍ DOKUMENTACE A NEBYL DOSUD ZPRACOVÁN), DLE KONKRÉTNÍCH TYPŮ TZB VYÚSTĚK V PODHLEDECH, POLOH VENTILŮ PRO UT APOD.

1	úpravy ve vazbě na projekt interiéru	1403	

± 0,000 =429,74m.n.n. BPV

GENERÁLNÍ PROJEKTANT: Atelier Velehradský, s. r. o Libušino údolí 203/76, 623 00, Brno IČ: 292 63 140 E: lichy@velehradsky.cz T: +420 547 221 936		STUPEŇ PD: DOKUMENTACE PRO PROVÁDĚNÍ STAVBY	AUTORIZACE:
		STAVEBNÍ OBJEKT: 02	
		ČÁST PD: D.1.1.POZEMNÍ STAVEBNÍ OBJEKTY	
		PROFESNÍ ČÁST: D.1.1-ARCHITEKTONICKÉ A STAVEBNĚ TECHNICKÉ ŘEŠENÍ	
SUBDODAVATEL:		DATUM: 11/2014	
		MĚŘÍTKO: 1 : 50	
STAVEBNÍK: Středočeský kraj, Zborovská 11, Praha 5		ODPOVĚDNÝ PROJEKTANT: Ing. arch. Tomáš Velehradský	
MÍSTO STAVBY: Uhlířské Janovice; 534498		KRESLIL: Ing. Jiří Wacławik	
ČÍSLO AKCE: 1262 NÁZEV AKCE: DS Uhlířské Janovice – Dostavba stávající budovy		NÁZEV VÝKRESU: ŘEZ B 1	
STUPEŇ PD: DPS	STAVEBNÍ OBJEKT: 02	ČÁST PD: D.1.1	PROFESNÍ ČÁST: AS-302-B / Č. VÝKRESU: / Č. REVIZE: 1 / Č. PARÉ: