SO_24: DŘEVĚNÁ KŮLNA - JKSO 801.4

Nosná konstrukce – hranoly + prkenné bednění, střecha pultová

SO_25: KŮLNA S PILÍŘI - JKSO 801.4
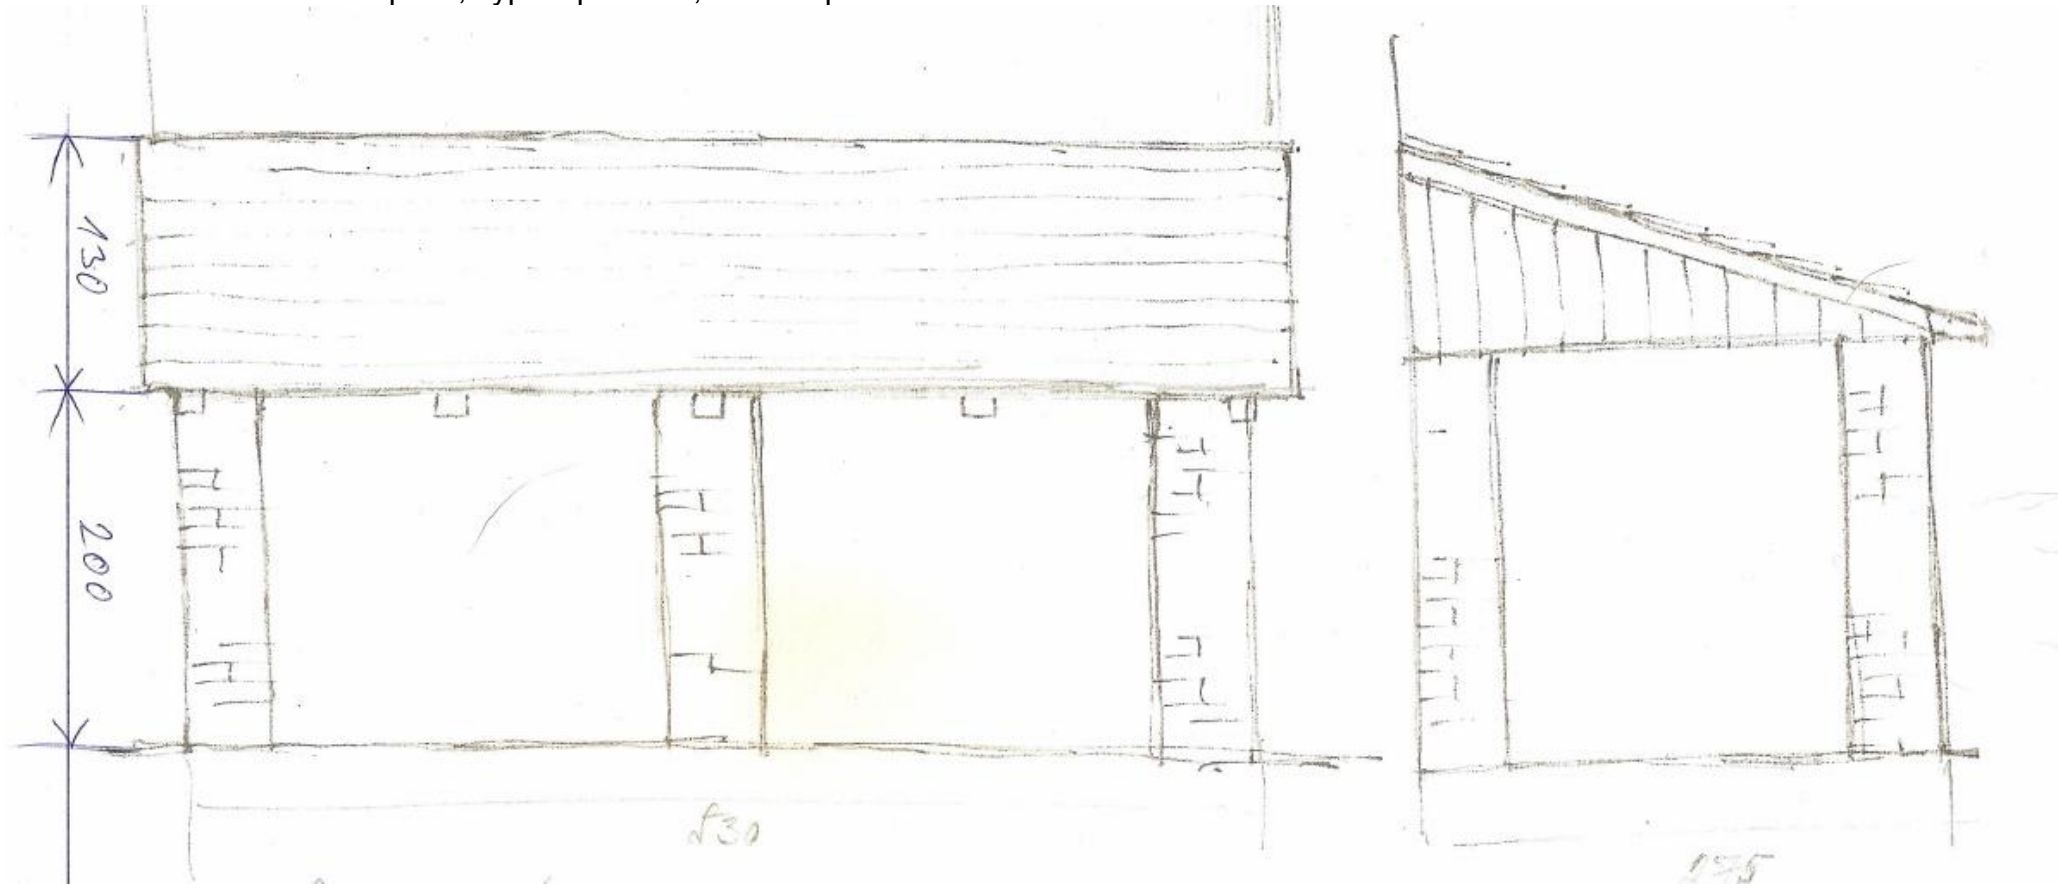
Nosná konstrukce – zděné pilíře, výplně prkenné, střecha pultová