


LEGENDA

	stěny v řezu
srubové stěny, hliněná omítka + vápenná líčka	
dřevěné konstrukce rámové	
stěny z nepálených cihel, vápenná omítka + líčka	
stěny z pálených cihel, vápenná omítka + líčka	

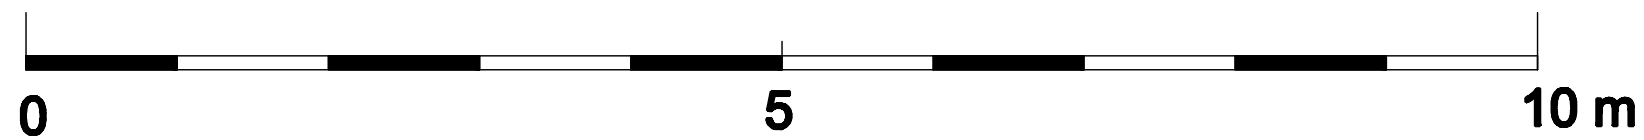

	OSKOŘÍNEK dům čp. 65	č. výkresu: 1
	stupeň: návrh transferu a doplnění	měřítko:
výkres:	PŮDORYS PŘÍZEMÍ (1.N.P.)	1:50
zaměření:	Ing. arch. Jan Veselý, Bc. Jana Svobodová NPÚ-ÚOP stř. Čech	2009
zpracoval:	ing. arch. Jan Pešta, Rybářská 2281, Nymburk	04 / 2010