
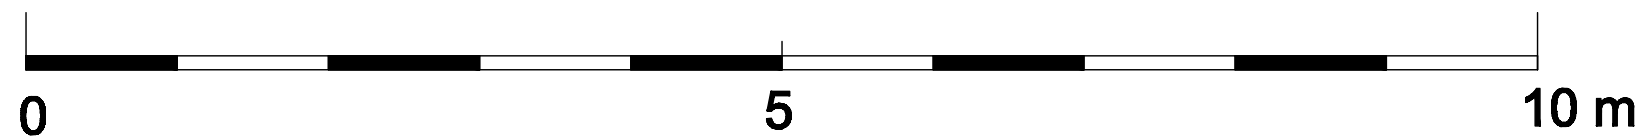
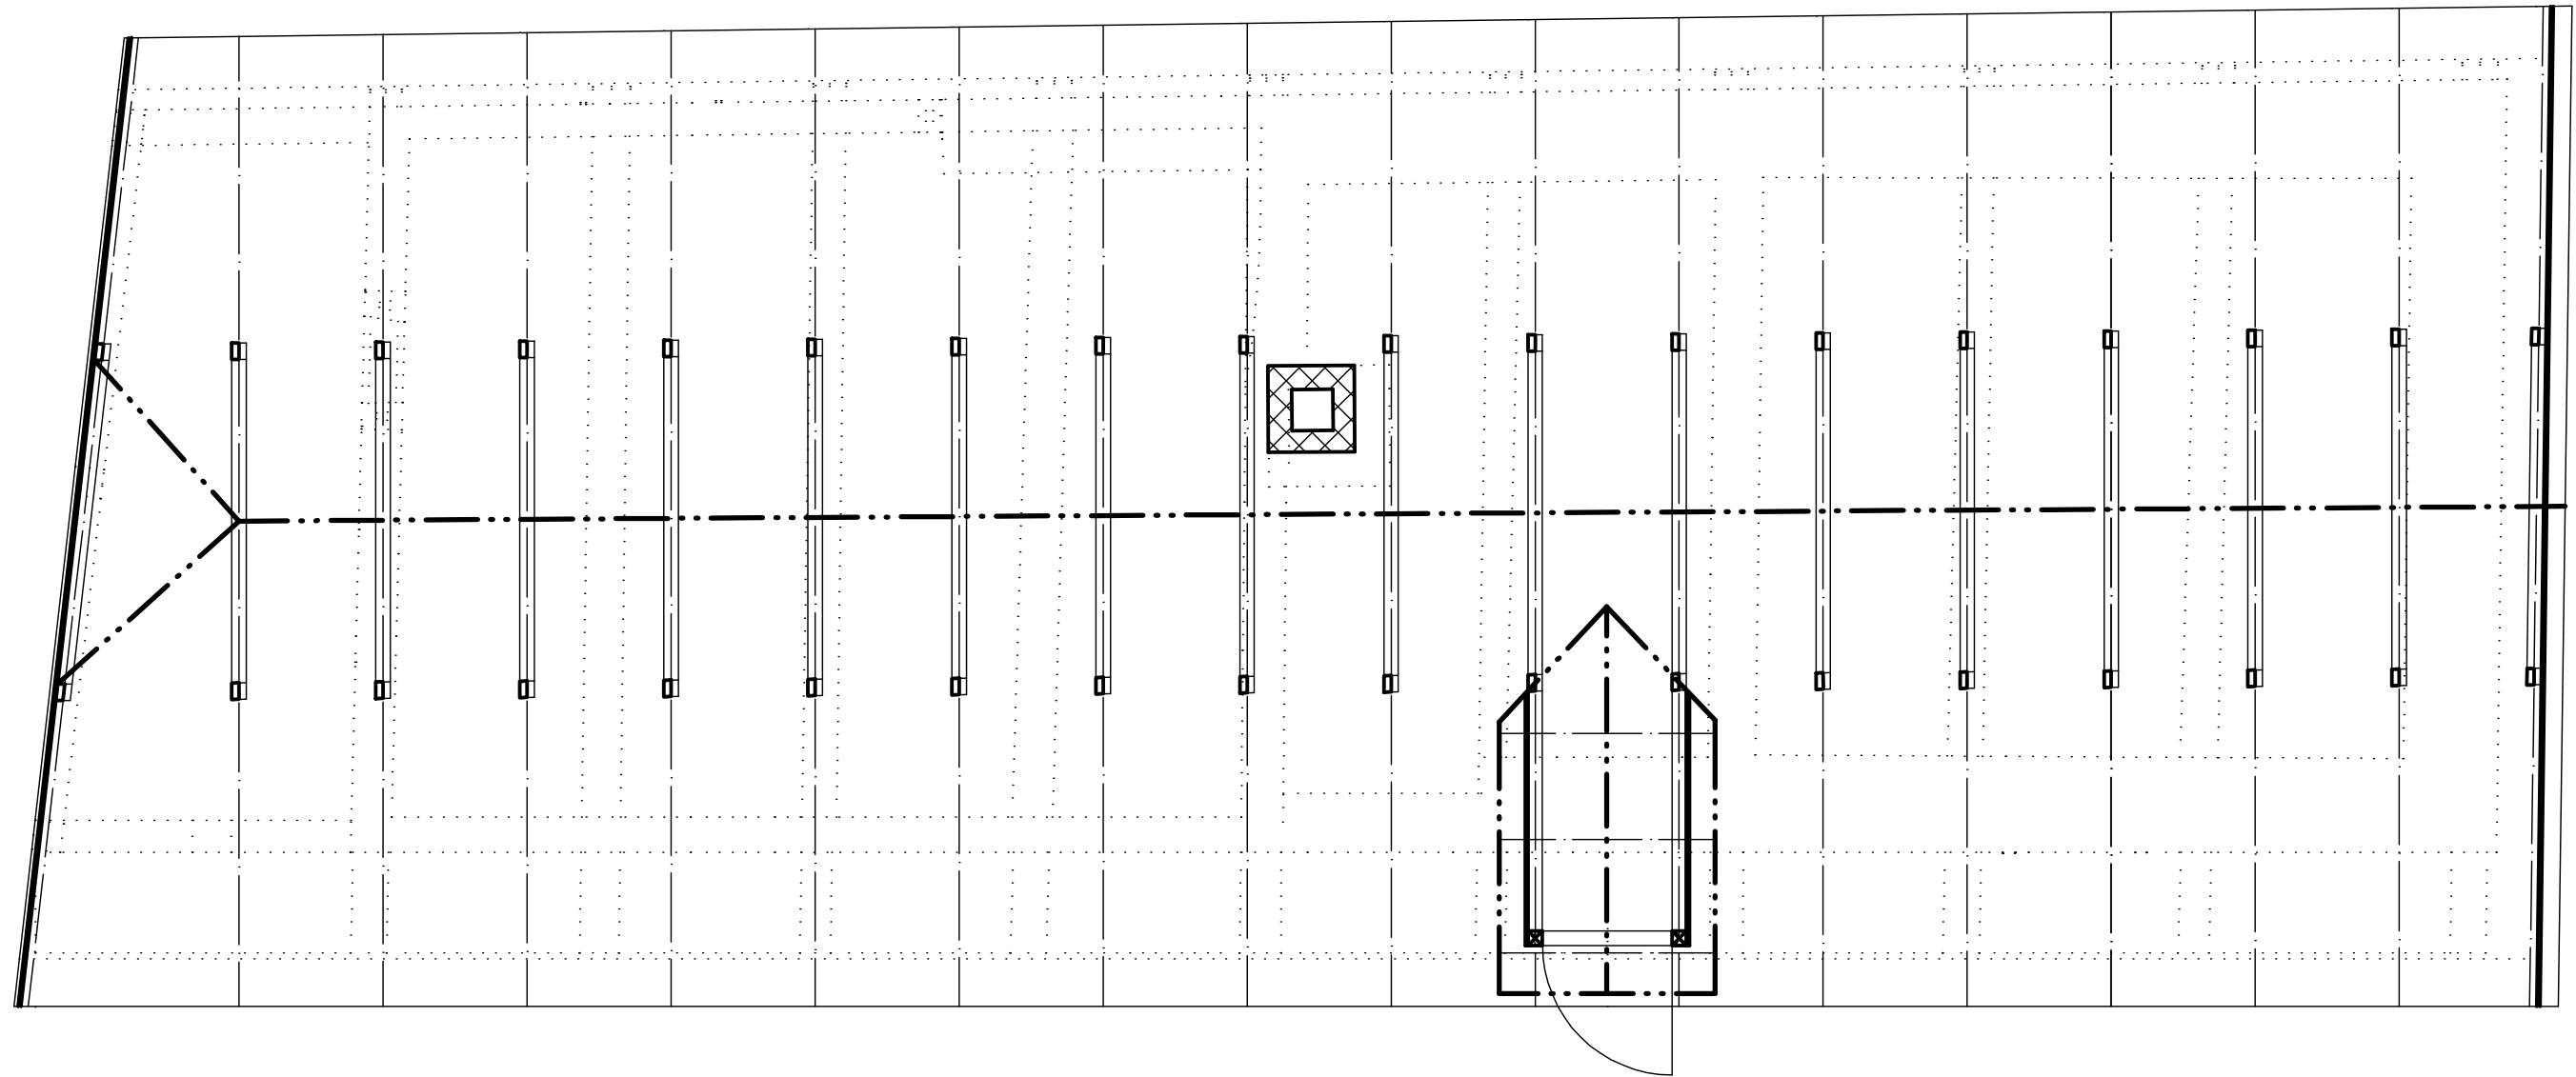


PŮDORYS PODKROVÍ

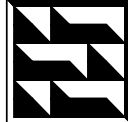

	OSKOŘÍNEK dům čp. 65	č. výkresu: 2
stupeň:	návrh transferu a doplnění	měřítko:
výkres:	PŮDORYS PODKROVÍ (2.N.P.)	1:50
zaměření:	Ing. arch. Jan Veselý, Bc. Jana Svobodová NPÚ-ÚOP stř. Čech	2009
zpracoval:	ing. arch. Jan Pešta, Rybářská 2281, Nymburk	04 / 2010