
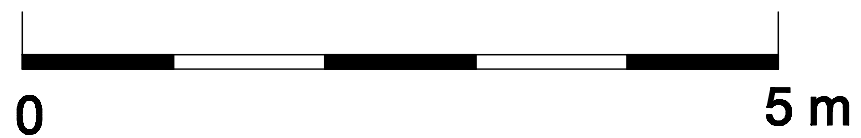
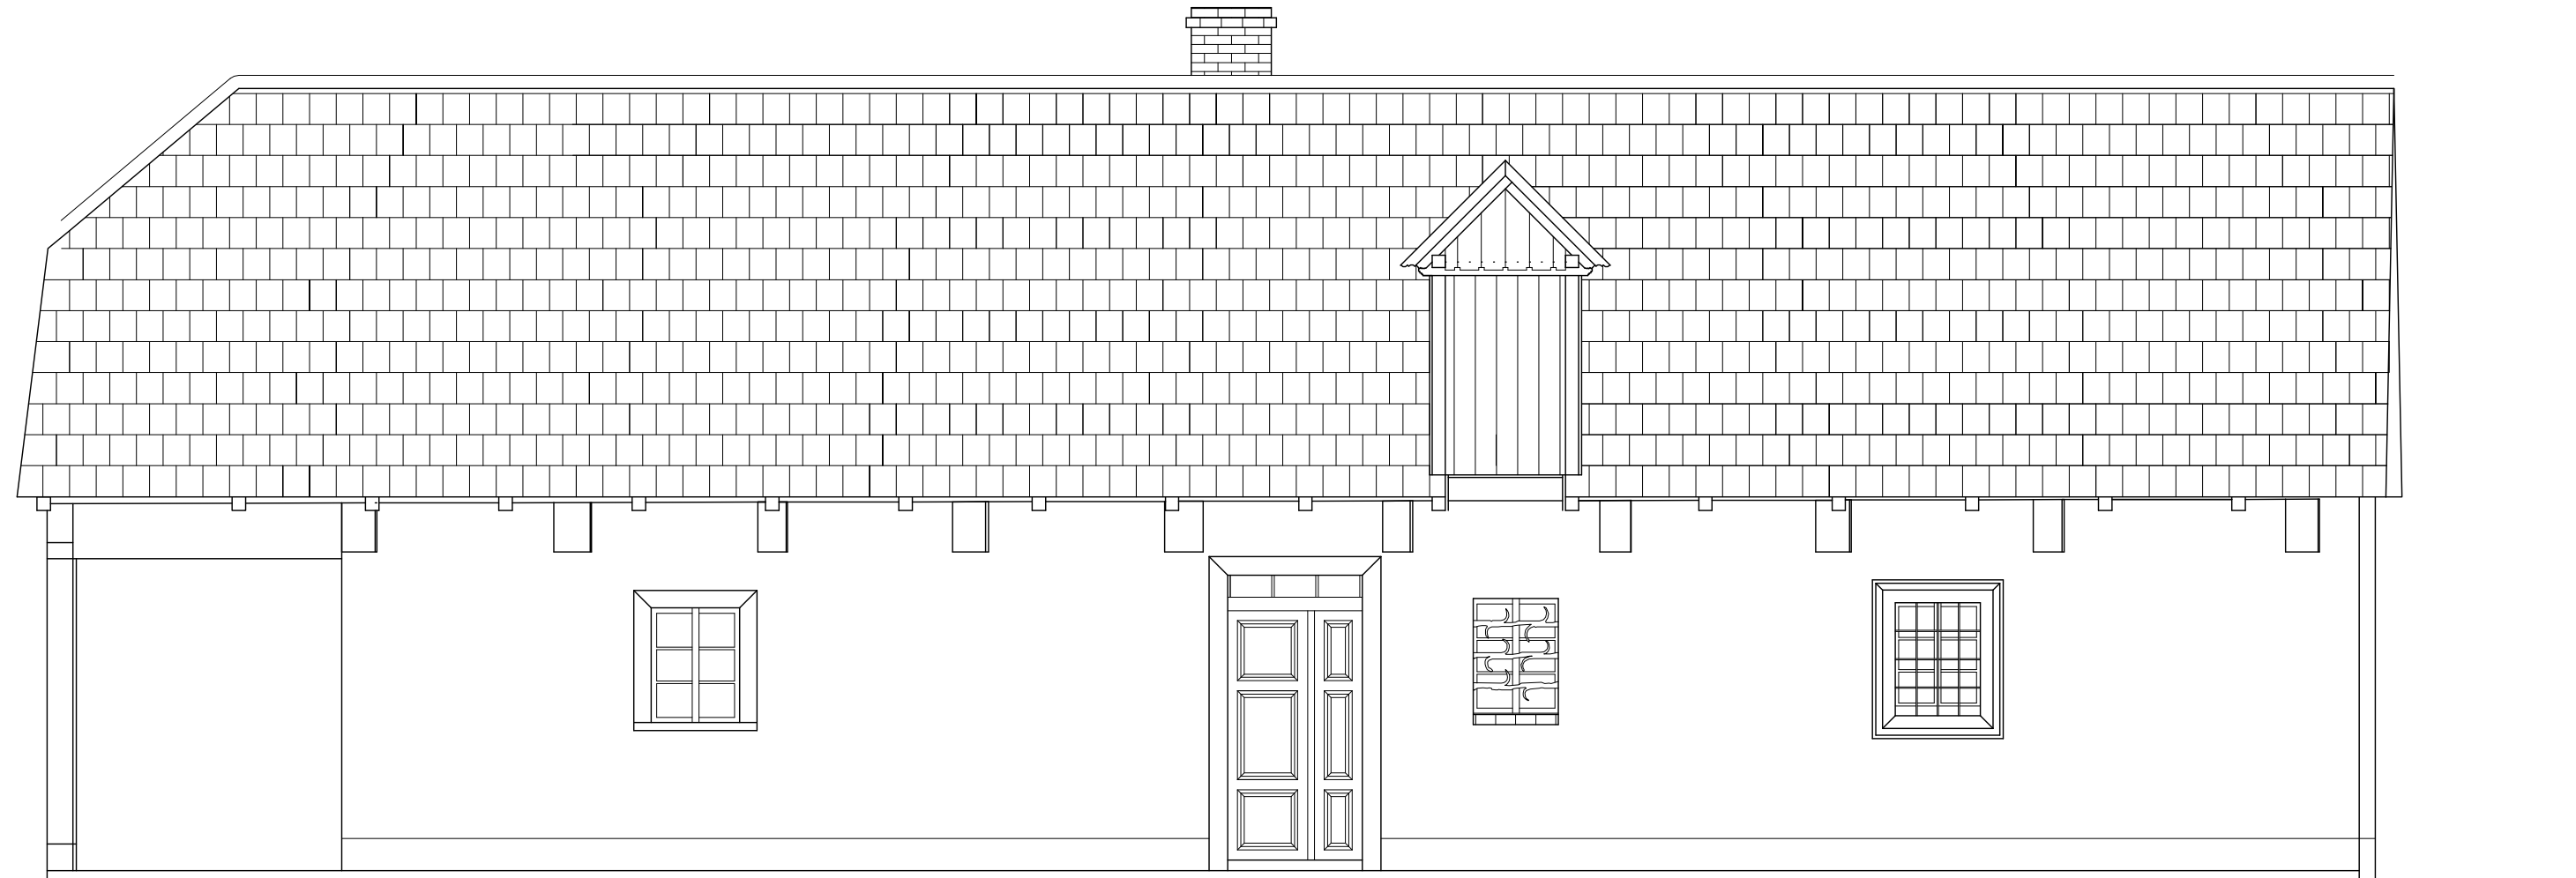


# DVORNÍ PRŮČELÍ

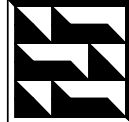

	OSKOŘÍNEK dům čp. 65	č. výkresu: 4
stupeň:	návrh transferu a doplnění	měřítko:
výkres:	DVORNÍ PRŮČELÍ	1:50
zaměření:	ing. arch. Jan Pešta, Rybářská 2281, Nymburk	2009
zpracoval:	ing. arch. Jan Pešta, Rybářská 2281, Nymburk	04 / 2010