


situace širších vztahů

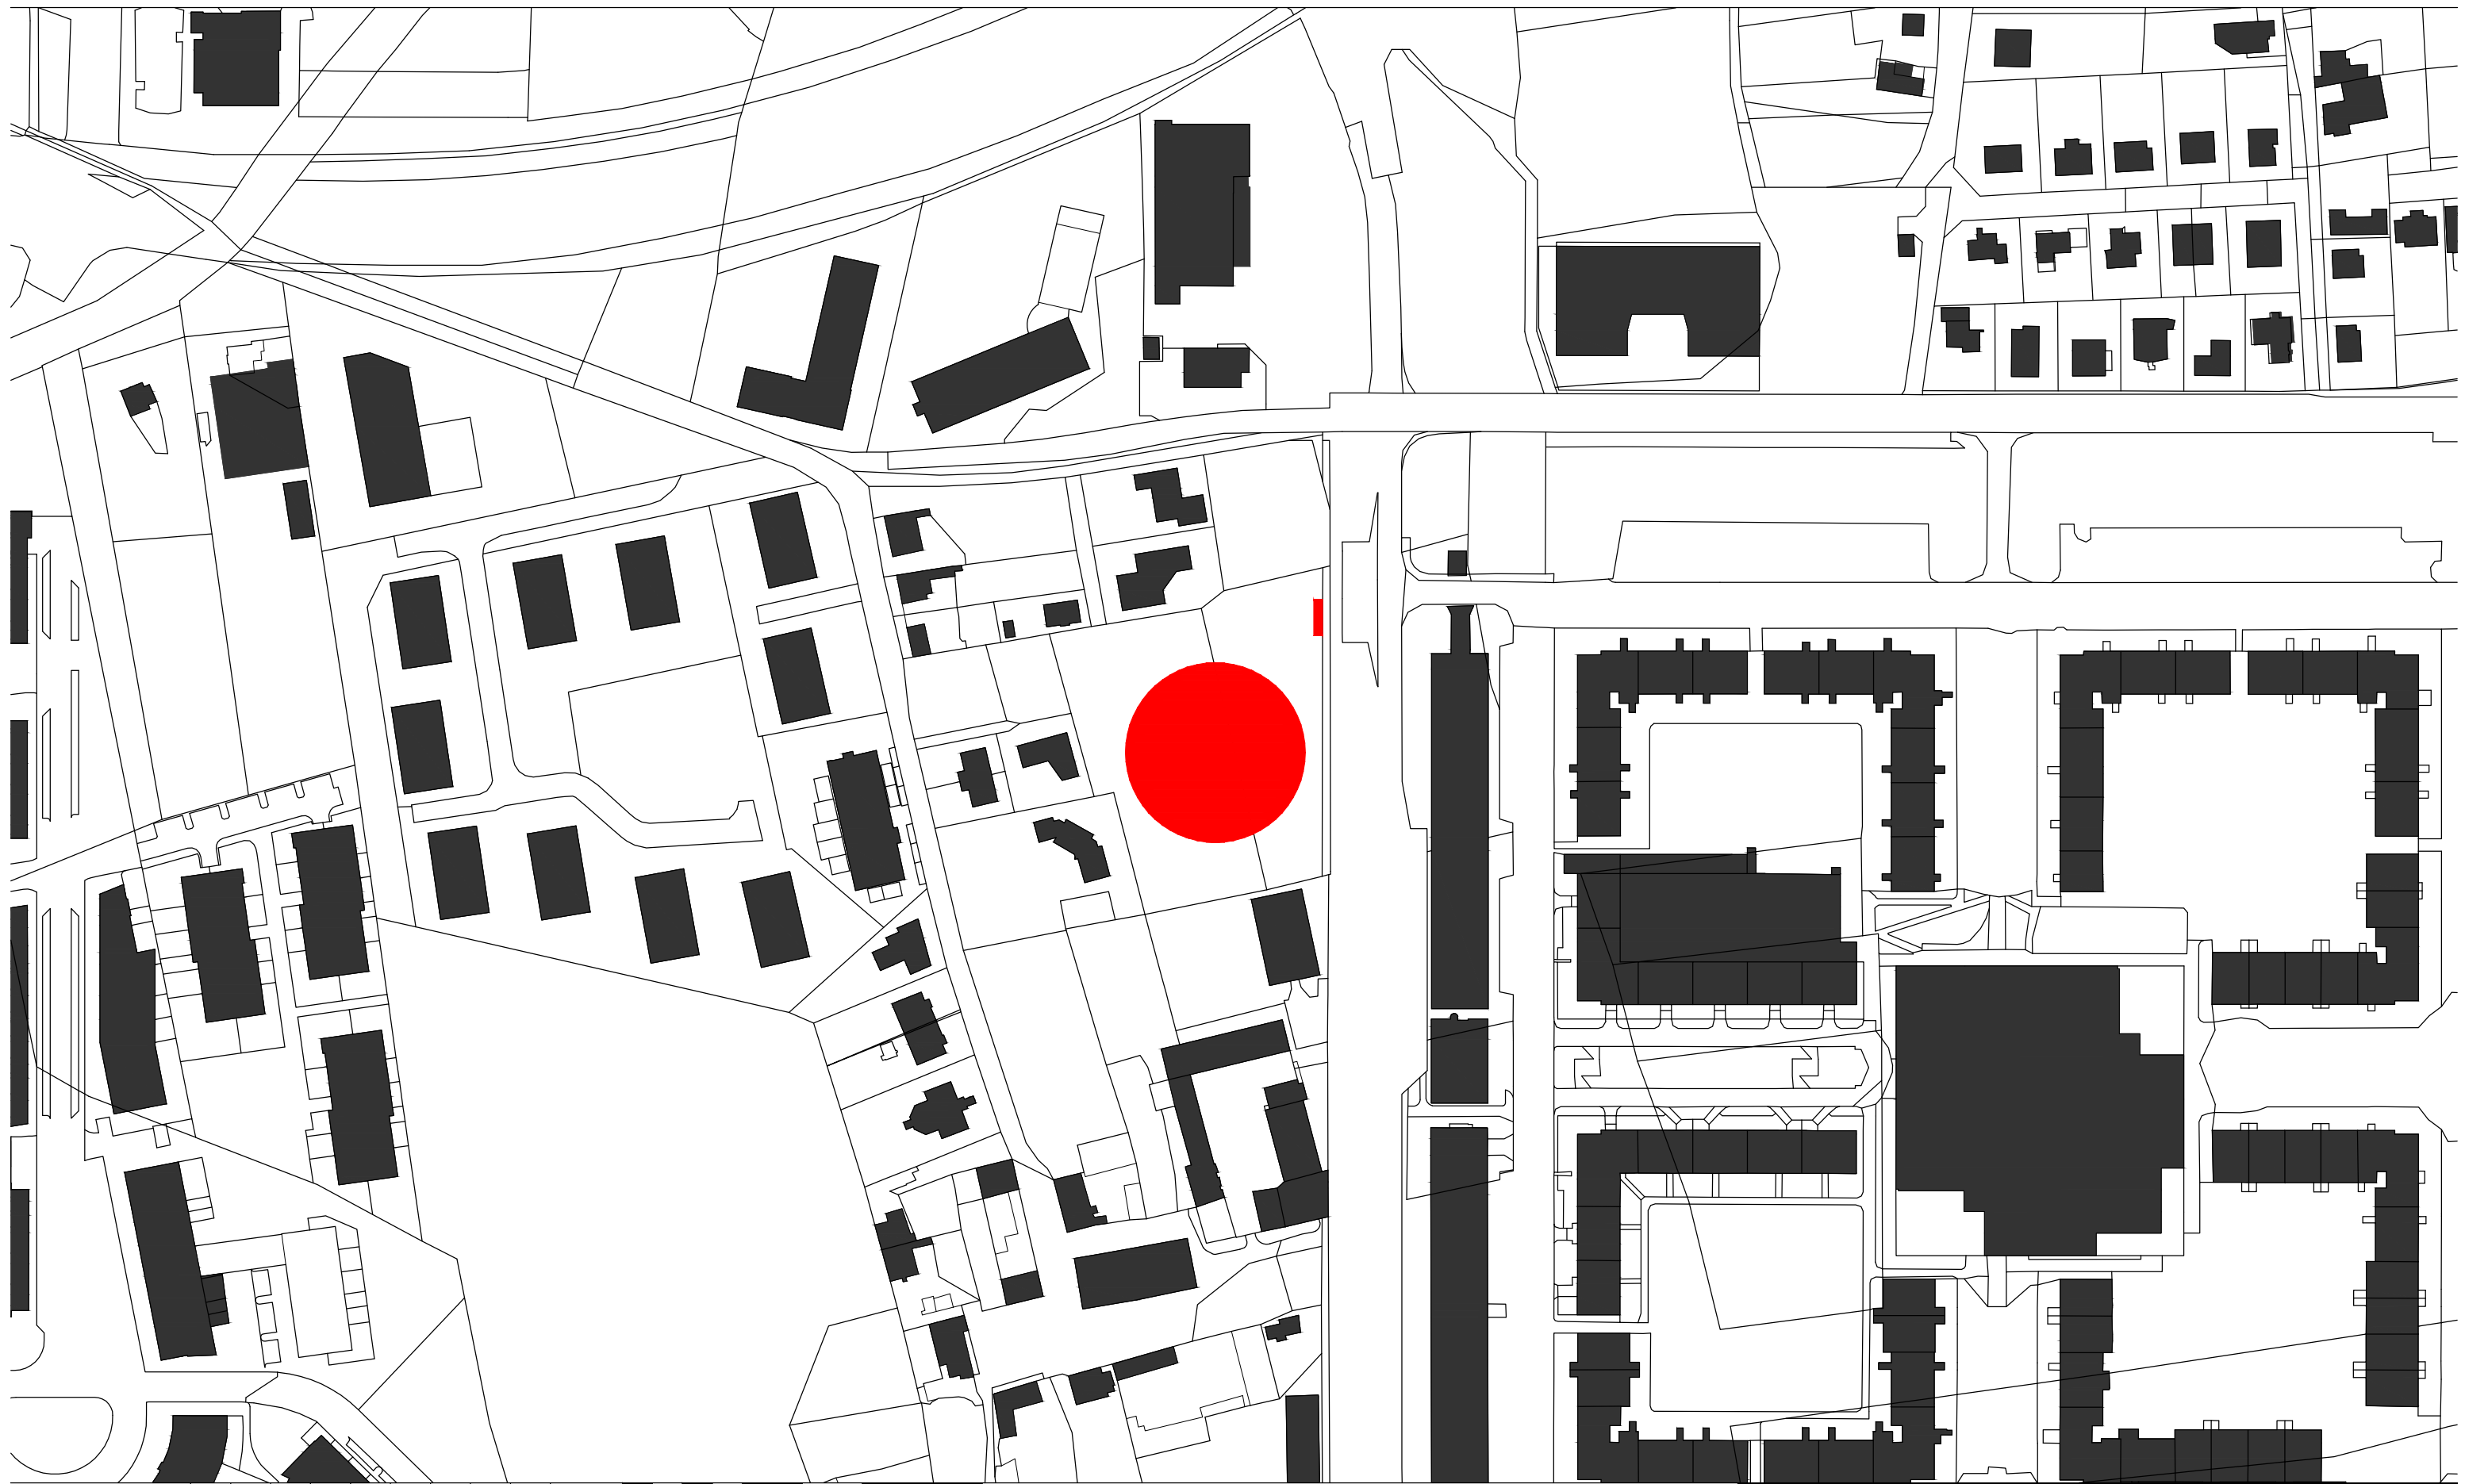


A

01	02	03	04	05	06	07	08	09
10	20	30						

M

40	80m	120
----	-----	-----

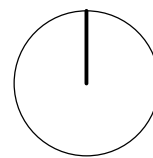

Centrální depozitář UPM

situace širších vztahů

místo stavby k.ú. Stodůlky, parc.č. 2392/1, 2392/7, 2392/17

autor Ing. Vladimír Žák jr.

01	1:2000	2016	/
----	--------	------	---

TOTO DÍLO JE DUŠEVNÍM VLASTNICTVÍM SPOLUAUTORŮ FIRMY AS PROJECT CZ s.r.o. PELHŘIMOV. O NAKLÁDÁNÍ S DÍLEM ROZHODUJÍ SPOLUAUTORI AS PROJECT CZ s.r.o. JE PŘEDMĚTEM PRÁVA AUTORSKÉHO A JE CHRÁNĚNO JAKO CELEK AUTORSKÝM ZÁKONEM č.121/2000 Sb. V PLATNÉM ZNĚNÍ.

Q:\Souteze\Stavba_Roku\Rocnik_2016\CD UPM\30 Data\01 - Situace Sirsi vztahy.dwg

26.05.2016 19:37:32