


situace

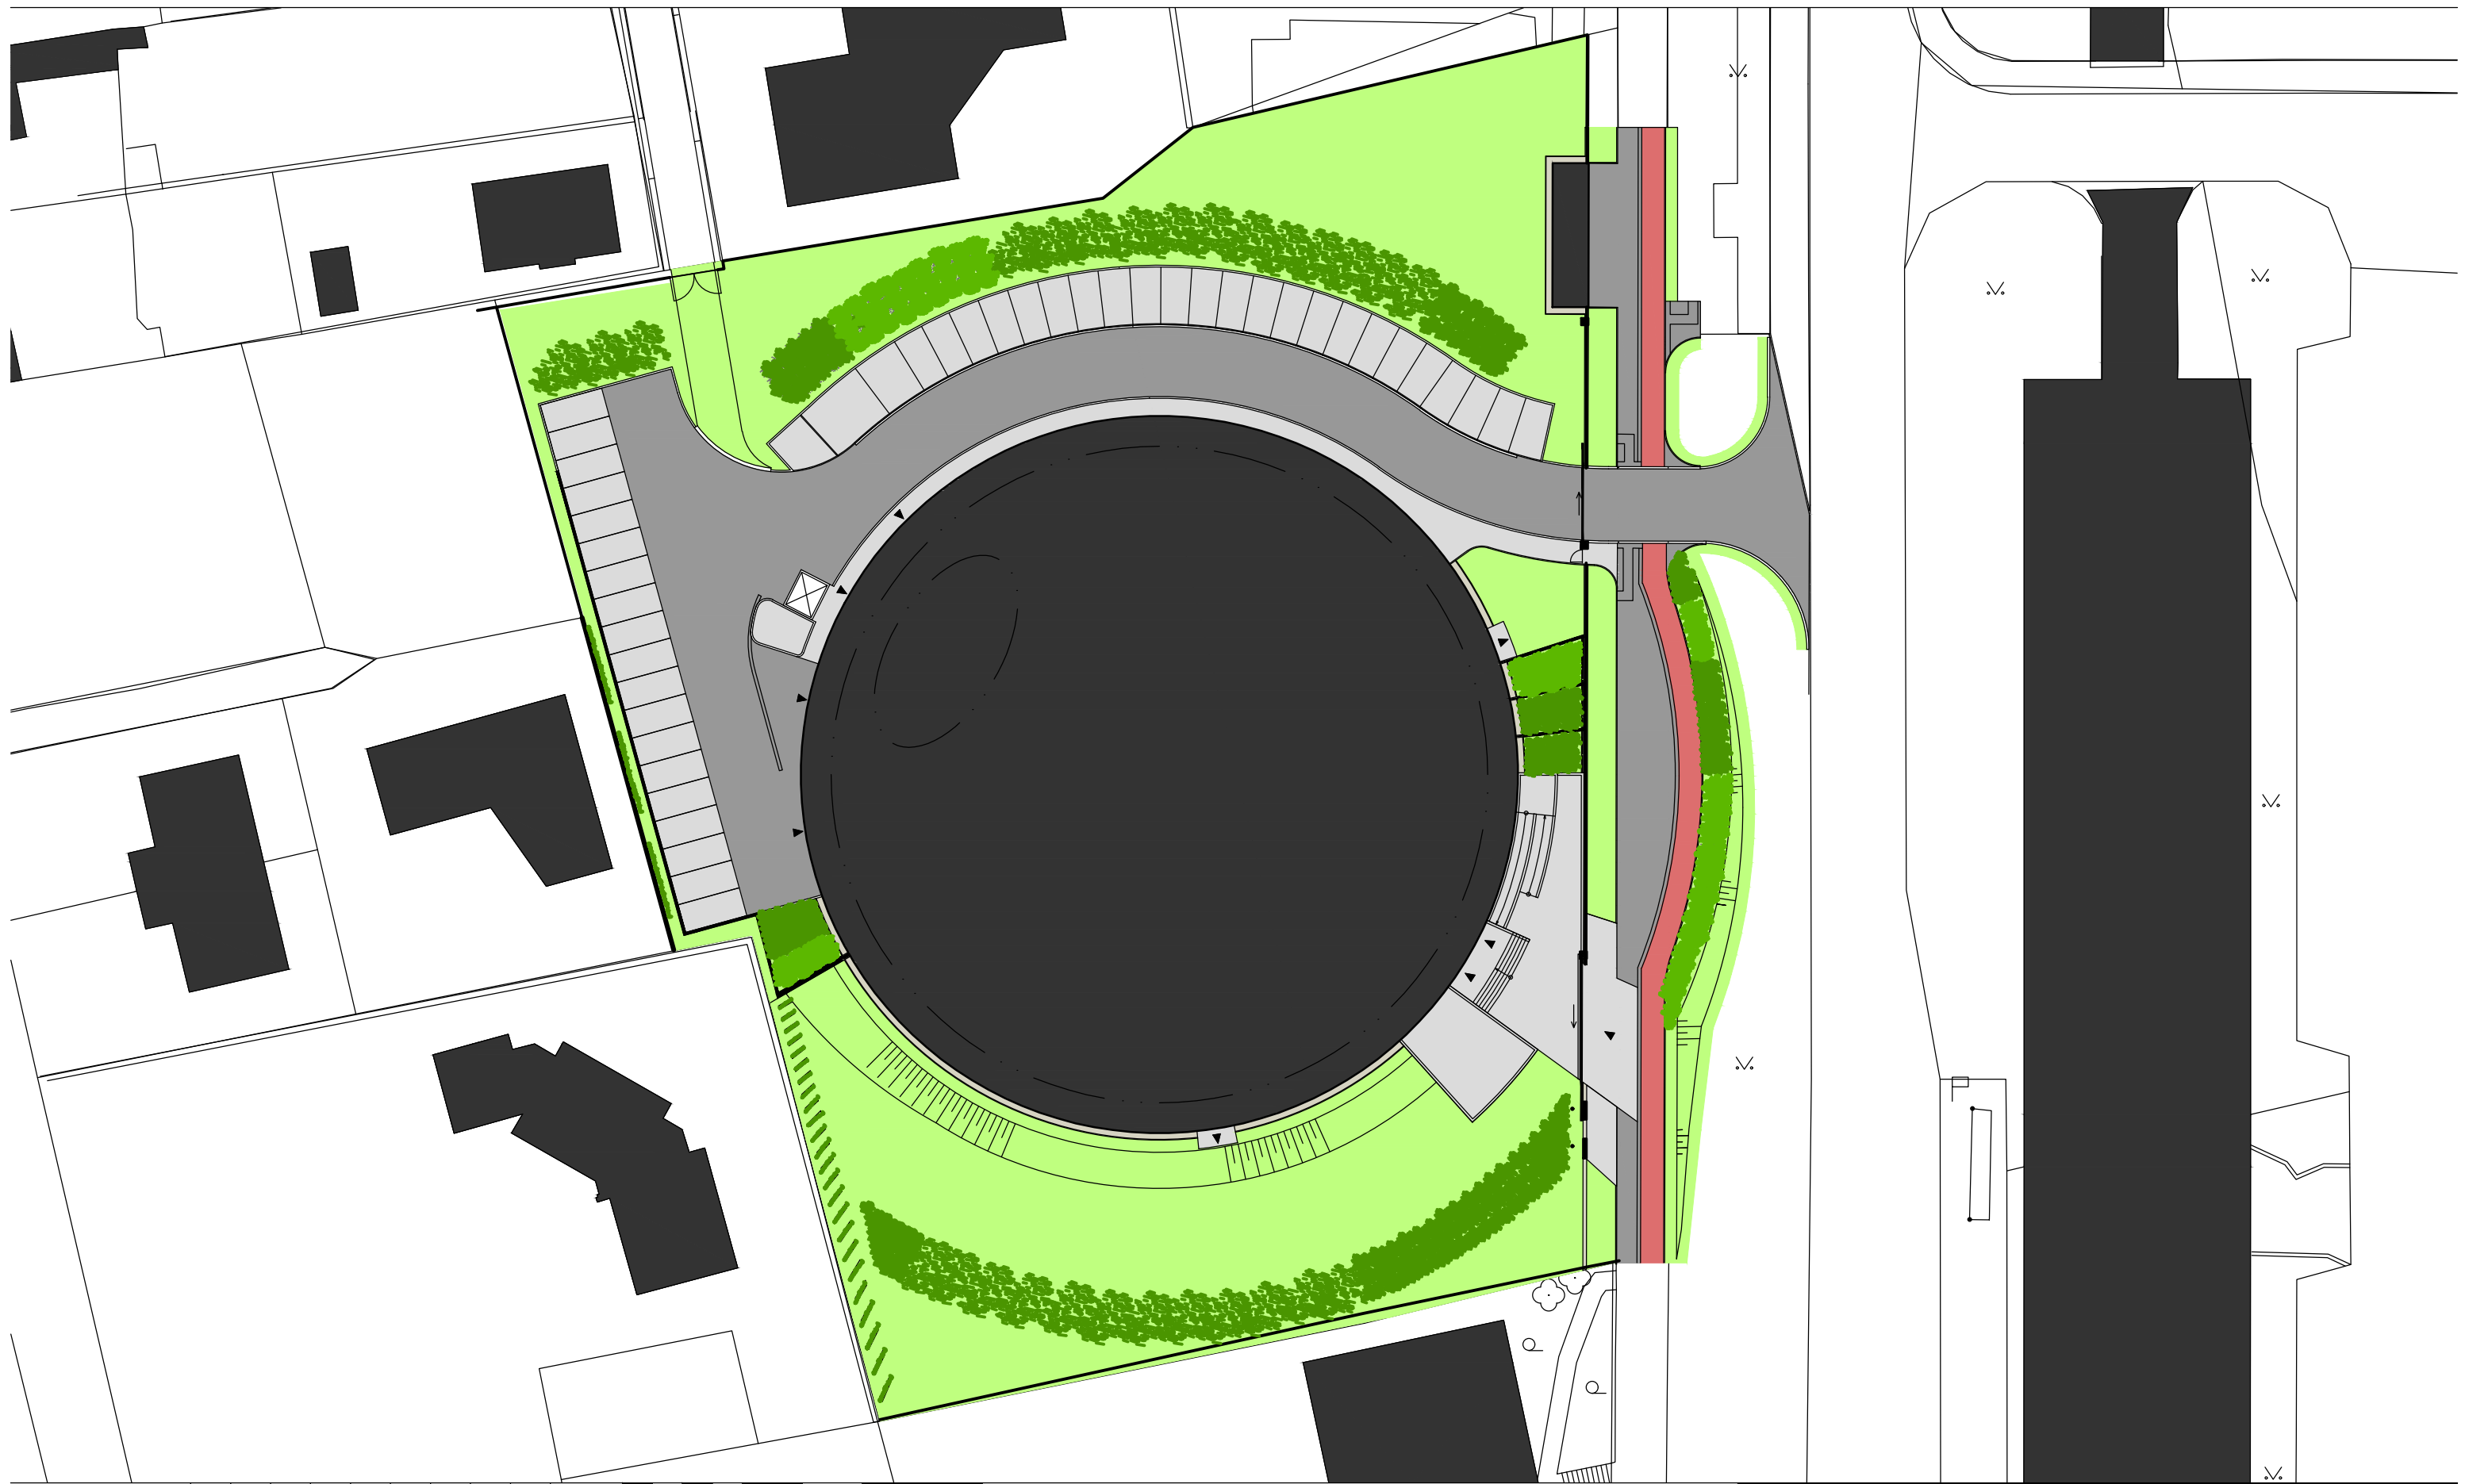

Centrální depozitář UPM

situace			
místo stavby	k.ú. Stodůlky, parc.č. 2392/1, 2392/7, 2392/17		
autor	Ing. Vladimír Žák jr.		
02	1:500	2016	/

A	01	02	03	04	05	06	07	08	09
	10	20	30	M					

10	20m	30
----	-----	----

TOTO DÍLO JE DUŠEVNÍM VLASTNICTVÍM SPOLUAUTORŮ FIRMY AS PROJECT CZ s.r.o. PELHŘIMOV. O NAKLÁDÁNÍ S DÍLEM ROZHODUJÍ SPOLUAUTOŘI AS PROJECT CZ s.r.o. JE PŘEDMĚTEM PRÁVA AUTORSKÉHO A JE CHRÁNĚNO JAKO CELEK AUTORSKÝM ZÁKONEM č.121/2000 Sb. V PLATNÉM ZNĚNÍ.

Q:\Souteze\Stavba_Roku\Rocnik_2016\CD UPM\30 Data\02 - Situace.dwg

26.05.2016 19:08:28

