


# půdorys 1PP

## Legenda oddělení

- sbírky
- restaurátoři
- manipulační prostor výstav
- doprovodné proozy
- komunikace
- příslušenství
- instalace
- sklady

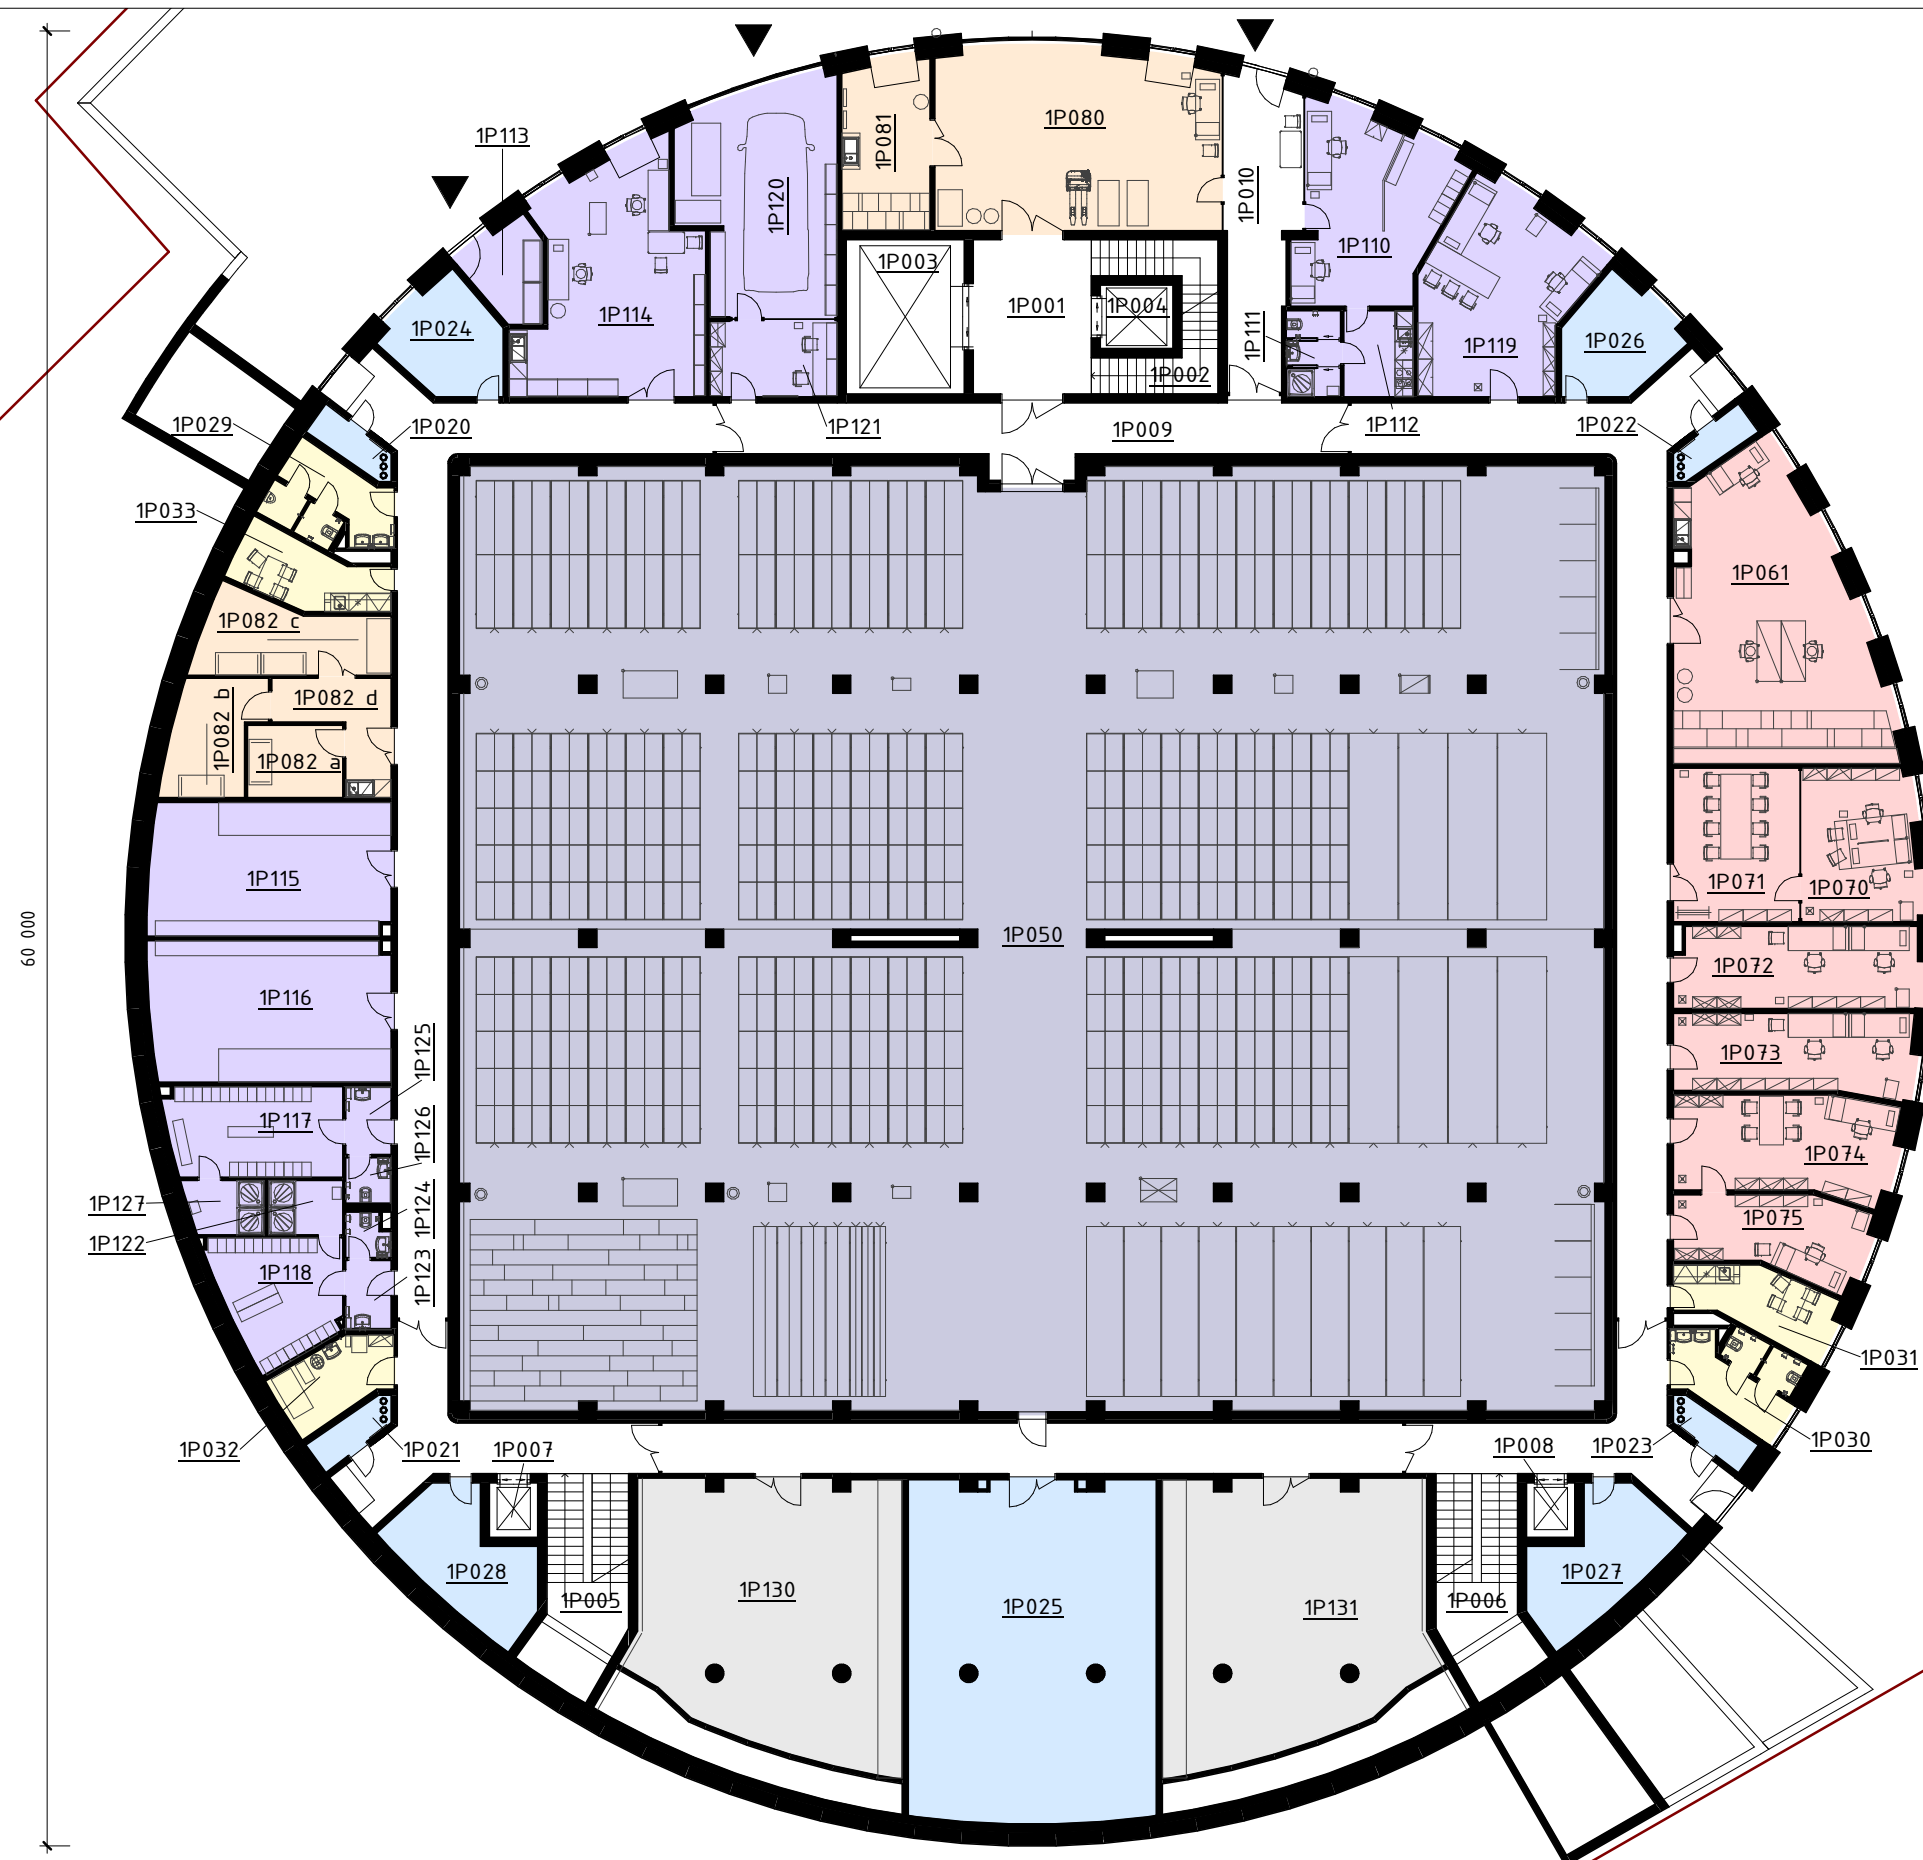


Číslo	Název	Plocha
1P001	manipulace	19,89 m <sup>2</sup>
1P002	schodiště	13,32 m <sup>2</sup>
1P003	výtah	19,89 m <sup>2</sup>
1P004	výtah	5,04 m <sup>2</sup>
1P005	schodiště	14,56 m <sup>2</sup>
1P006	schodiště	14,56 m <sup>2</sup>
1P007	výtah	2,88 m <sup>2</sup>
1P008	výtah	2,88 m <sup>2</sup>
1P009	komunikace	272,75 m <sup>2</sup>
1P010	zádveří	23,65 m <sup>2</sup>
1P020	instalace, kanalizace, voda	3,17 m <sup>2</sup>
1P021	instalace, kanalizace, voda	3,17 m <sup>2</sup>
1P022	instalace, kanalizace, voda	3,17 m <sup>2</sup>
1P023	instalace, kanalizace, voda	3,17 m <sup>2</sup>
1P024	instalace, demineralizační sestava	11,87 m <sup>2</sup>
1P025	strojovna technologie	91,51 m <sup>2</sup>
1P026	instalace, příslušenství	11,87 m <sup>2</sup>
1P027	instalace	15,74 m <sup>2</sup>
1P028	instalace	15,74 m <sup>2</sup>
1P029	WC muži	10,15 m <sup>2</sup>
1P030	WC ženy	10,61 m <sup>2</sup>
1P031	kuchyňka	10,45 m <sup>2</sup>
1P032	úklidová komora	8,59 m <sup>2</sup>
1P033	kuchyňka	10,00 m <sup>2</sup>
1P050	manipulační prostor výstav	1 165,03 m <sup>2</sup>
1P061	multifunkční místnost	59,69 m <sup>2</sup>
1P070	správce deponitáře	19,61 m <sup>2</sup>
1P071	studovna, pracovna	21,32 m <sup>2</sup>
1P072	kurátor 2 - trvalé pracoviště	22,03 m <sup>2</sup>
1P073	kurátor 1- trvalé pracoviště	20,87 m <sup>2</sup>
1P074	vedoucí kurátor - trvalé pracoviště	23,68 m <sup>2</sup>
1P075	asistent - trvalé pracoviště	15,72 m <sup>2</sup>
1P080	expedice	56,24 m <sup>2</sup>
1P081	čistící box	16,45 m <sup>2</sup>
1P082 a	Box A	7,56 m <sup>2</sup>
1P082 b	Box B	10,84 m <sup>2</sup>
1P082 c	Box C	14,44 m <sup>2</sup>
1P082 d	Meziprostor	9,48 m <sup>2</sup>
1P110	velín - trvalé pracoviště	28,87 m <sup>2</sup>
1P111	velín - soc. zázemí	5,13 m <sup>2</sup>
1P112	velín - kuchyňka	6,56 m <sup>2</sup>
1P113	sklad hořlavín	7,13 m <sup>2</sup>
1P114	dílna údržby	42,17 m <sup>2</sup>
1P115	sklad údržby	35,06 m <sup>2</sup>
1P116	sklad údržby	36,99 m <sup>2</sup>
1P117	šatny muži	17,11 m <sup>2</sup>
1P118	šatny ženy	15,12 m <sup>2</sup>
1P119	správa budovy - trvalé pracoviště	32,18 m <sup>2</sup>
1P120	garáž	36,95 m <sup>2</sup>
1P121	zázemí řidiče	10,77 m <sup>2</sup>
1P122	sprchy ženy	4,41 m <sup>2</sup>
1P123	předsín šatny ženy	3,38 m <sup>2</sup>
1P124	pohotovostní wc ženy	1,99 m <sup>2</sup>
1P125	předsín šatny muži	3,38 m <sup>2</sup>
1P126	pohotovostní wc muži	2,25 m <sup>2</sup>
1P127	sprchy muži	4,49 m <sup>2</sup>
1P130	sklad MTZ	75,46 m <sup>2</sup>
1P131	sklad	75,46 m <sup>2</sup>

A	01	02	03	04	05	06	07	08	09	M	5,00	10,00	15,00	Bpv	±0,000
	10	20	30	351,350											

TOTO DÍLO JE DUŠEVNÍM VLASTNICTVÍM SPOLUAUTORŮ FIRMY AS PROJECT CZ s.r.o. PELHŘIMOV. O NAKLÁDÁNÍ S DÍLEM ROZHODUJÍ SPOLUAUTORI AS PROJECT CZ s.r.o. JE PŘEDMĚTEM PRÁVA AUTORSKÉHO A JE CHRÁNĚNO JAKO CELEK AUTORSKÝM ZÁKONEM č.121/2000 Sb. V PLATNÉM ZNĚNÍ.

\\AS01\Prezentace\Souteze\Stavba\_Roku\Rocnik\_2016\CD UPM\30 Data\Depozitar.rvt

26.05.2016 20:06:00

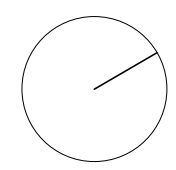

## Centrální depozitář UPM

půdorys 1PP	k.ú. Stodůlky, parc.č. 2392/1, 2392/7, 2392/17
místo stavby	
autor	
04	1 : 250
2016	/