


půdorys 1NP


Legenda oddělení

- sbírky
- restaurátoři
- depozitář
- veřejné prostory
- komunikace
- příslušenství
- instalace

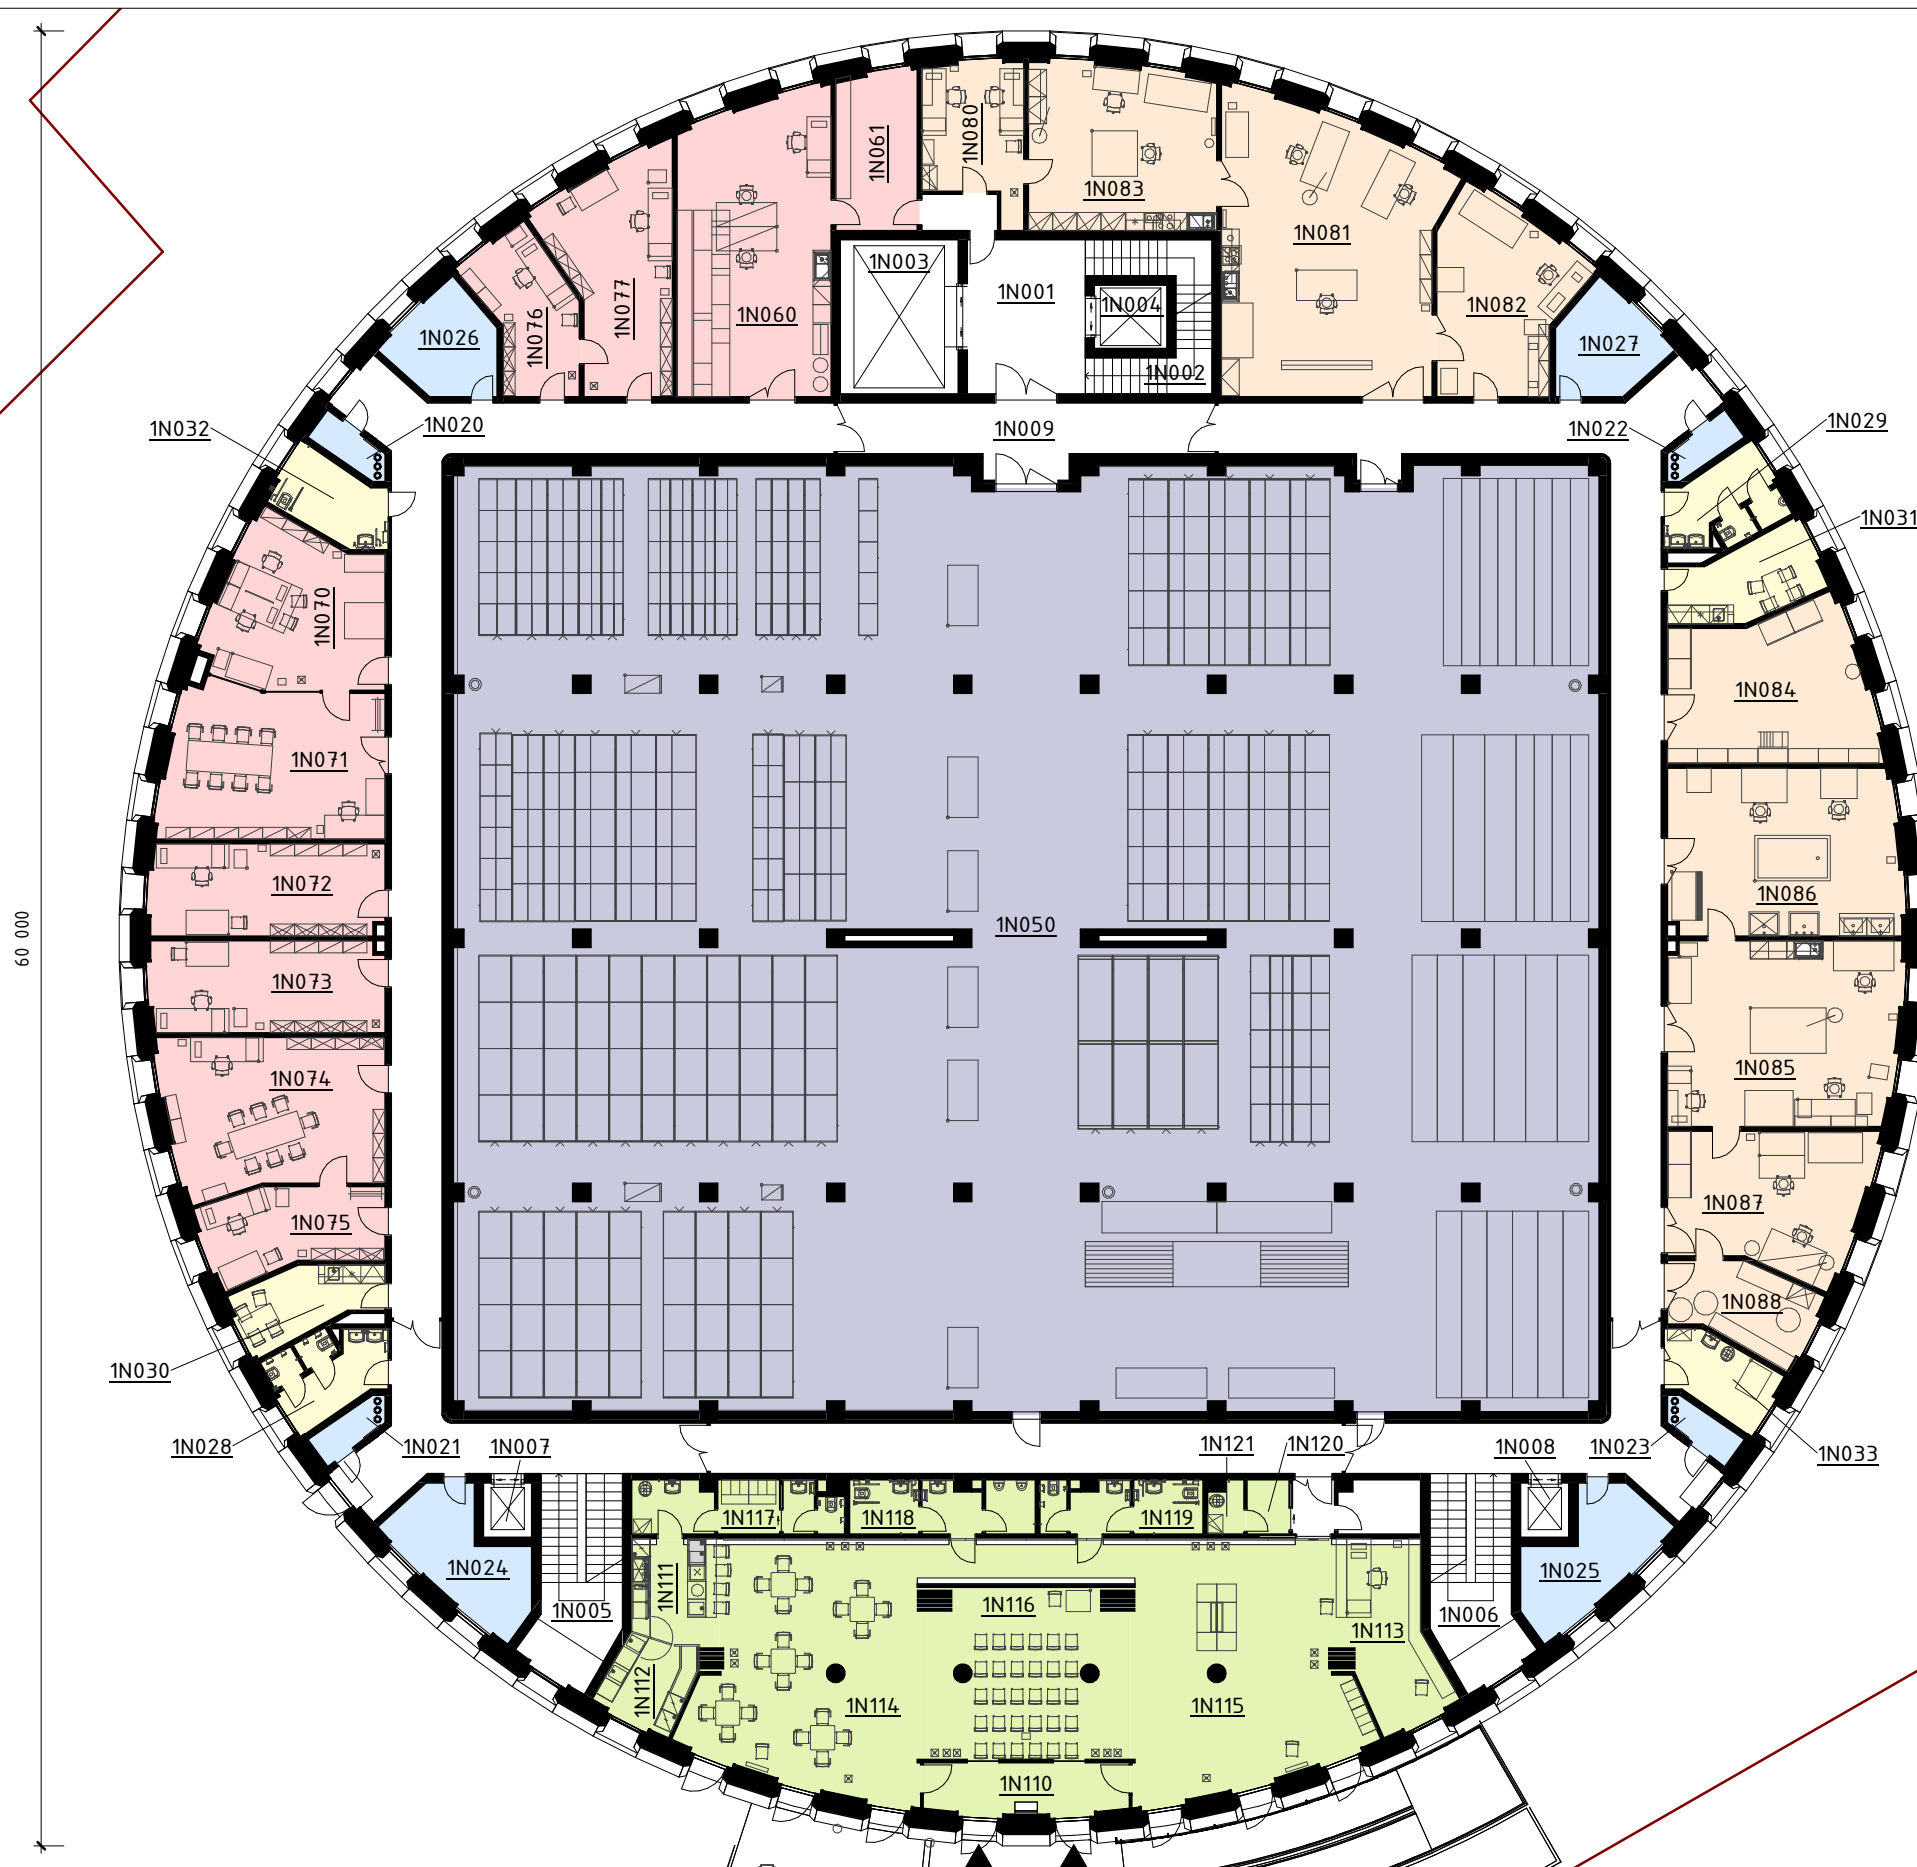

Číslo	Název	Plocha
1N001	manipulace	19,89 m ²
1N002	schodiště	13,32 m ²
1N003	výtah	19,89 m ²
1N004	výtah	5,04 m ²
1N005	schodiště	18,92 m ²
1N006	schodiště	18,92 m ²
1N007	výtah	2,88 m ²
1N008	výtah	2,88 m ²
1N009	komunikace	270,75 m ²
1N020	instalace, kanalizace, voda	2,99 m ²
1N021	instalace, kanalizace, voda	2,99 m ²
1N022	instalace, kanalizace, voda	2,99 m ²
1N023	instalace, kanalizace, voda	2,99 m ²
1N024	instalace	14,80 m ²
1N025	instalace	14,80 m ²
1N026	instalace, příslušenství	10,85 m ²
1N027	instalace, příslušenství	10,85 m ²
1N028	WC ženy	9,52 m ²
1N029	WC muži	9,52 m ²
1N030	kuchyňka	9,98 m ²
1N031	kuchyňka	11,81 m ²
1N032	WC imobilní	8,73 m ²
1N033	úklidová komora	8,51 m ²
1N050	depozitář, papír	1 163,15 m ²
1N060	multifunkční místnost	49,75 m ²
1N061	multifunkční místnost - sklad	14,28 m ²
1N070	správce depozitáře	28,80 m ²
1N071	studovna, pracovna	36,41 m ²
1N072	kurátor 2 - trvalé pracoviště	23,80 m ²
1N073	kurátor 1 - trvalé pracoviště	23,80 m ²
1N074	vedoucí kurátor - trvalé pracoviště	36,45 m ²
1N075	asistent - trvalé pracoviště	16,16 m ²
1N076	kurátor 3 foto - trvalé pracoviště	14,81 m ²
1N077	kurátor 4 foto - trvalé pracoviště	27,60 m ²
1N080	kancelář - trvalé pracoviště	15,70 m ²
1N081	ateliér dřevo	66,82 m ²
1N082	ateliér prašné práce	26,51 m ²
1N083	ateliér povrchové úpravy	34,19 m ²
1N084	sklad restaurátoři dřeva	32,52 m ²
1N085	ateliér čisté práce	47,15 m ²
1N086	ateliér mokré práce	42,76 m ²
1N087	ateliér paspartování	29,59 m ²
1N088	sklad	12,55 m ²
1N110	hlavní vstup	12,80 m ²
1N111	bar	10,45 m ²
1N112	příprava	8,10 m ²
1N113	šatna, prodej, recepce, podatelna, vrátnice - trvalé pracoviště	18,54 m ²
1N114	kavárna	64,32 m ²
1N115	výstavní sál	64,32 m ²
1N116	návštěvní místnost	39,11 m ²
1N117	soc. zázemí personálu	12,21 m ²
1N118	WC muži - veřejnost	10,83 m ²
1N119	WC ženy - veřejnost	9,48 m ²
1N120	předsíňka	2,52 m ²
1N121	úklidová komora	1,92 m ²

A	01	02	03	04	05	06	07	08	09	M	5,00	10,00 m	15,00	Bpv	±0,000
	10	20	30	351,350											

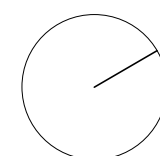

Centrální depozitář UPM

půdorys 1NP
 místo stavby k.ú. Stodůlky, parc.č. 2392/1, 2392/7, 2392/17
 autor Ing. Vladimír Žák jr.
 05 1 : 250 2016 /

TOTO DÍLO JE DUŠEVNÍM VLASTNICTVÍM SPOLUAUTORŮ FIRMY AS PROJECT CZ S.R.O. PELHŘIMOV. O NAKLÁDÁNÍ S DÍLEM ROZHODUJÍ SPOLUAUTORŮI AS PROJECT CZ S.R.O. JE PŘEDMĚTEM PRÁVA AUTORSKÉHO A JE CHRÁNĚNO JAKO CELEK AUTORSKÝM ZÁKONEM č.121/2000 Sb. V PLATNÉM ZNĚNÍ.

\\AS01\Prezentace\Soutezce\Stavba_Roku\Rocnik_2016\CD UPM\30 Data\Depozitar.rvt

26.05.2016 20:06:51