


půdorys 3NP


Legenda oddělení

	CDS
	sbírky
	restaurátoři
	depozitář
	doprovodné provozy
	komunikace
	příslušenství
	instalace
	sklady

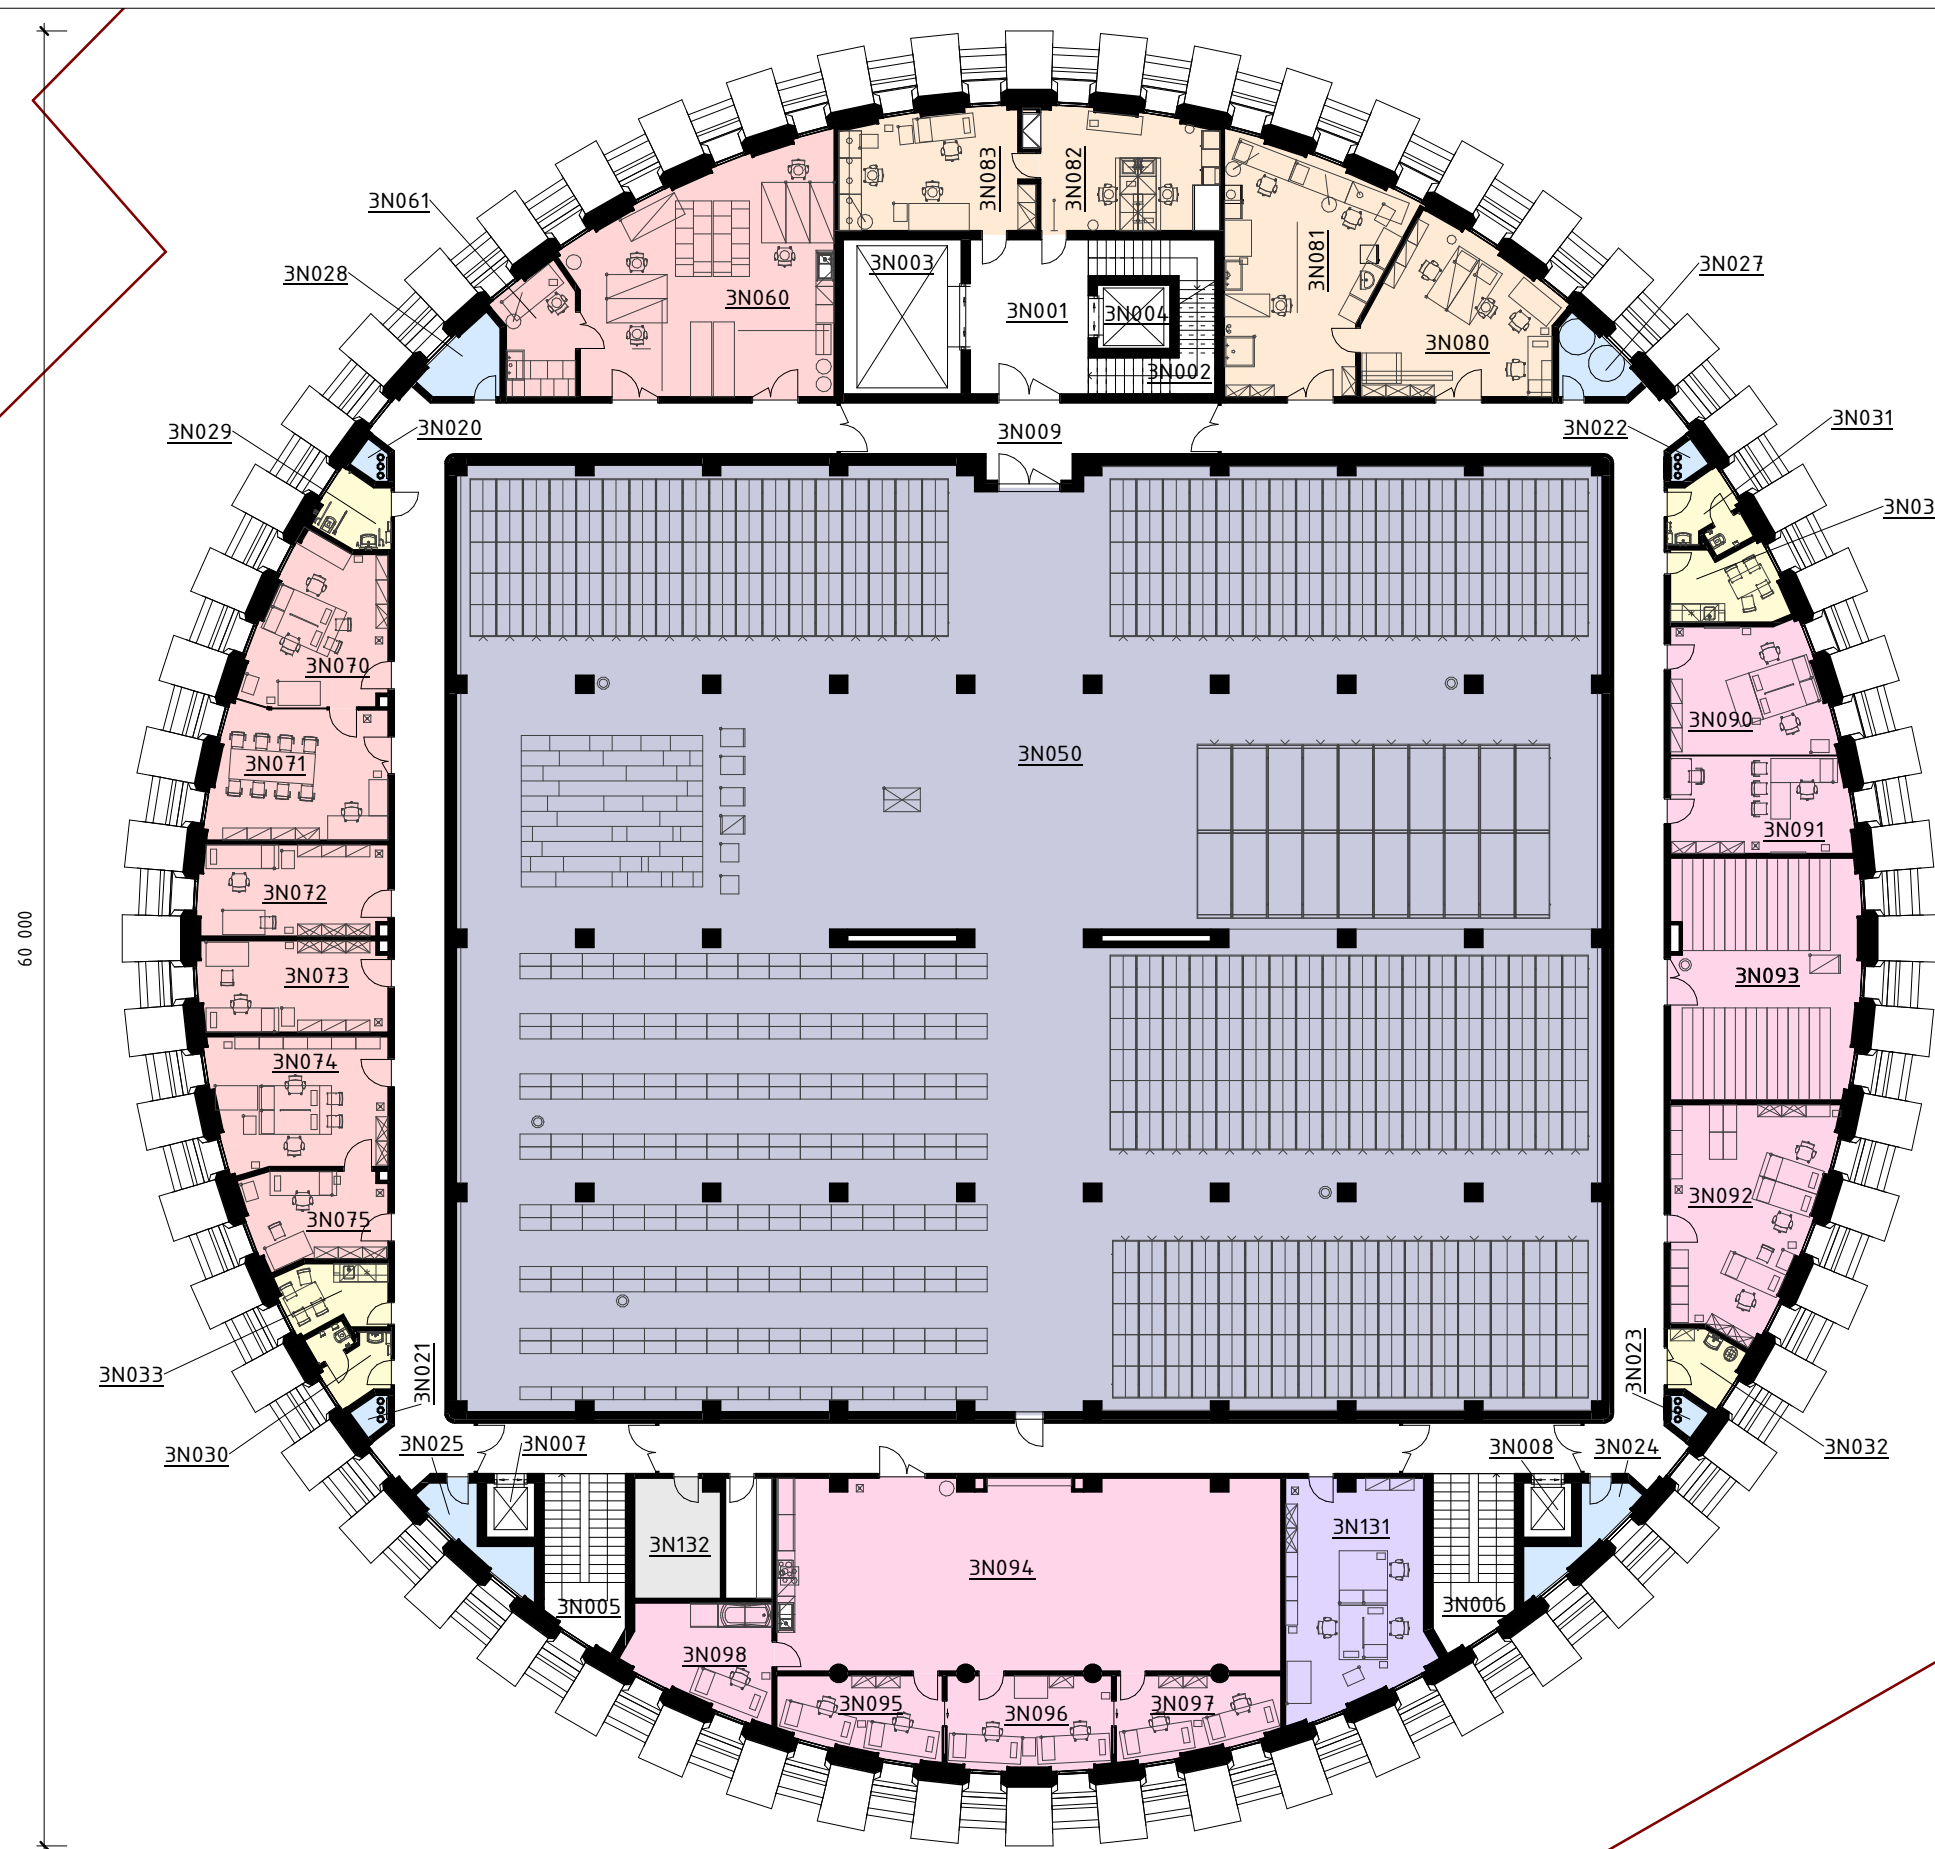

Číslo	Název	Plocha
3N001	manipulace	19,89 m ²
3N002	schodiště	13,32 m ²
3N003	výtah	19,89 m ²
3N004	výtah	5,04 m ²
3N005	schodiště	14,75 m ²
3N006	schodiště	14,75 m ²
3N007	výtah	2,88 m ²
3N008	výtah	2,88 m ²
3N009	komunikace	256,17 m ²
3N020	instalace, kanalizace, voda	1,30 m ²
3N021	instalace, kanalizace, voda	1,30 m ²
3N022	instalace, kanalizace, voda	1,30 m ²
3N023	instalace, kanalizace, voda	1,30 m ²
3N024	instalace	5,93 m ²
3N025	instalace	5,93 m ²
3N027	instalace, příslušenství	5,53 m ²
3N028	instalace, příslušenství	5,53 m ²
3N029	WC imobilní	5,18 m ²
3N030	WC ženy	5,49 m ²
3N031	WC muži	5,49 m ²
3N032	úklidová komora	5,03 m ²
3N033	kuchyňka	7,36 m ²
3N034	kuchyňka	8,86 m ²
3N050	depozitář, silikáty	1 165,03 m ²
3N060	multifunkční místnost	62,80 m ²
3N061	mycí kout	9,82 m ²
3N070	správce depozitáře	22,81 m ²
3N071	studovna, pracovna	25,46 m ²
3N072	kurátor 1 - trvalé pracoviště	18,88 m ²
3N073	kurátor 2 - trvalé pracoviště	18,88 m ²
3N074	vedoucí kurátor - trvalé pracoviště	25,20 m ²
3N075	asistent - trvalé pracoviště	13,86 m ²
3N080	ateliér silikátů - trvalé pracoviště	30,92 m ²
3N081	ateliér silikátů	41,40 m ²
3N082	chemická laboratoř - trvalé pracoviště	23,83 m ²
3N083	fyzikální laboratoř - trvalé pracoviště	24,61 m ²
3N090	vedoucí CDS - trvalé pracoviště	21,80 m ²
3N091	kurátor CDS - trvalé pracoviště	19,46 m ²
3N092	kancelář 3x 1 - trvalé pracoviště	35,10 m ²
3N093	sklad CDS	49,42 m ²
3N094	fotoateliér	104,84 m ²
3N095	kancelář 1 - trvalé pracoviště	13,93 m ²
3N096	kancelář 2 - trvalé pracoviště	16,94 m ²
3N097	kancelář 3 - trvalé pracoviště	13,88 m ²
3N098	sklad foto + temná komora	15,68 m ²
3N131	metodické centrum designu - trvalé pracoviště	34,39 m ²
3N132	sklad	11,06 m ²

A	01	02	03	04	05	06	07	08	09	M	5,00	10,00	15,00	Bpv	±0,000
	10	20	30	351,350											

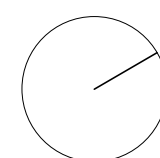

Centrální depozitář UPM			
půdorys 3NP			
místo stavby	k.ú. Stodůlky, parc.č. 2392/1, 2392/7, 2392/17		
autor	Ing. Vladimír Žák jr.		
07	1 : 250	2016	/

TOTO DÍLO JE DUŠEVNÍM VLASTNICTVÍM SPOLUAUTORŮ FIRMY AS PROJECT CZ S.R.O. PELHŘIMOV. O NAKLÁDÁNÍ S DÍLEM ROZHODUJÍ SPOLUAUTORI AS PROJECT CZ S.R.O. JE PŘEDMĚTEM PRÁVA AUTORSKÉHO A JE CHRÁNĚNO JAKO CELEK AUTORSKÝM ZÁKONEM č.121/2000 Sb. V PLATNÉM ZNĚNÍ.

\\AS01\Prezentace\Souteze\Stavba_Roku\Rocnik_2016\CD UPM\30 Data\Depozitar.rvt

26.05.2016 20:08:30