


pohled axonometrický

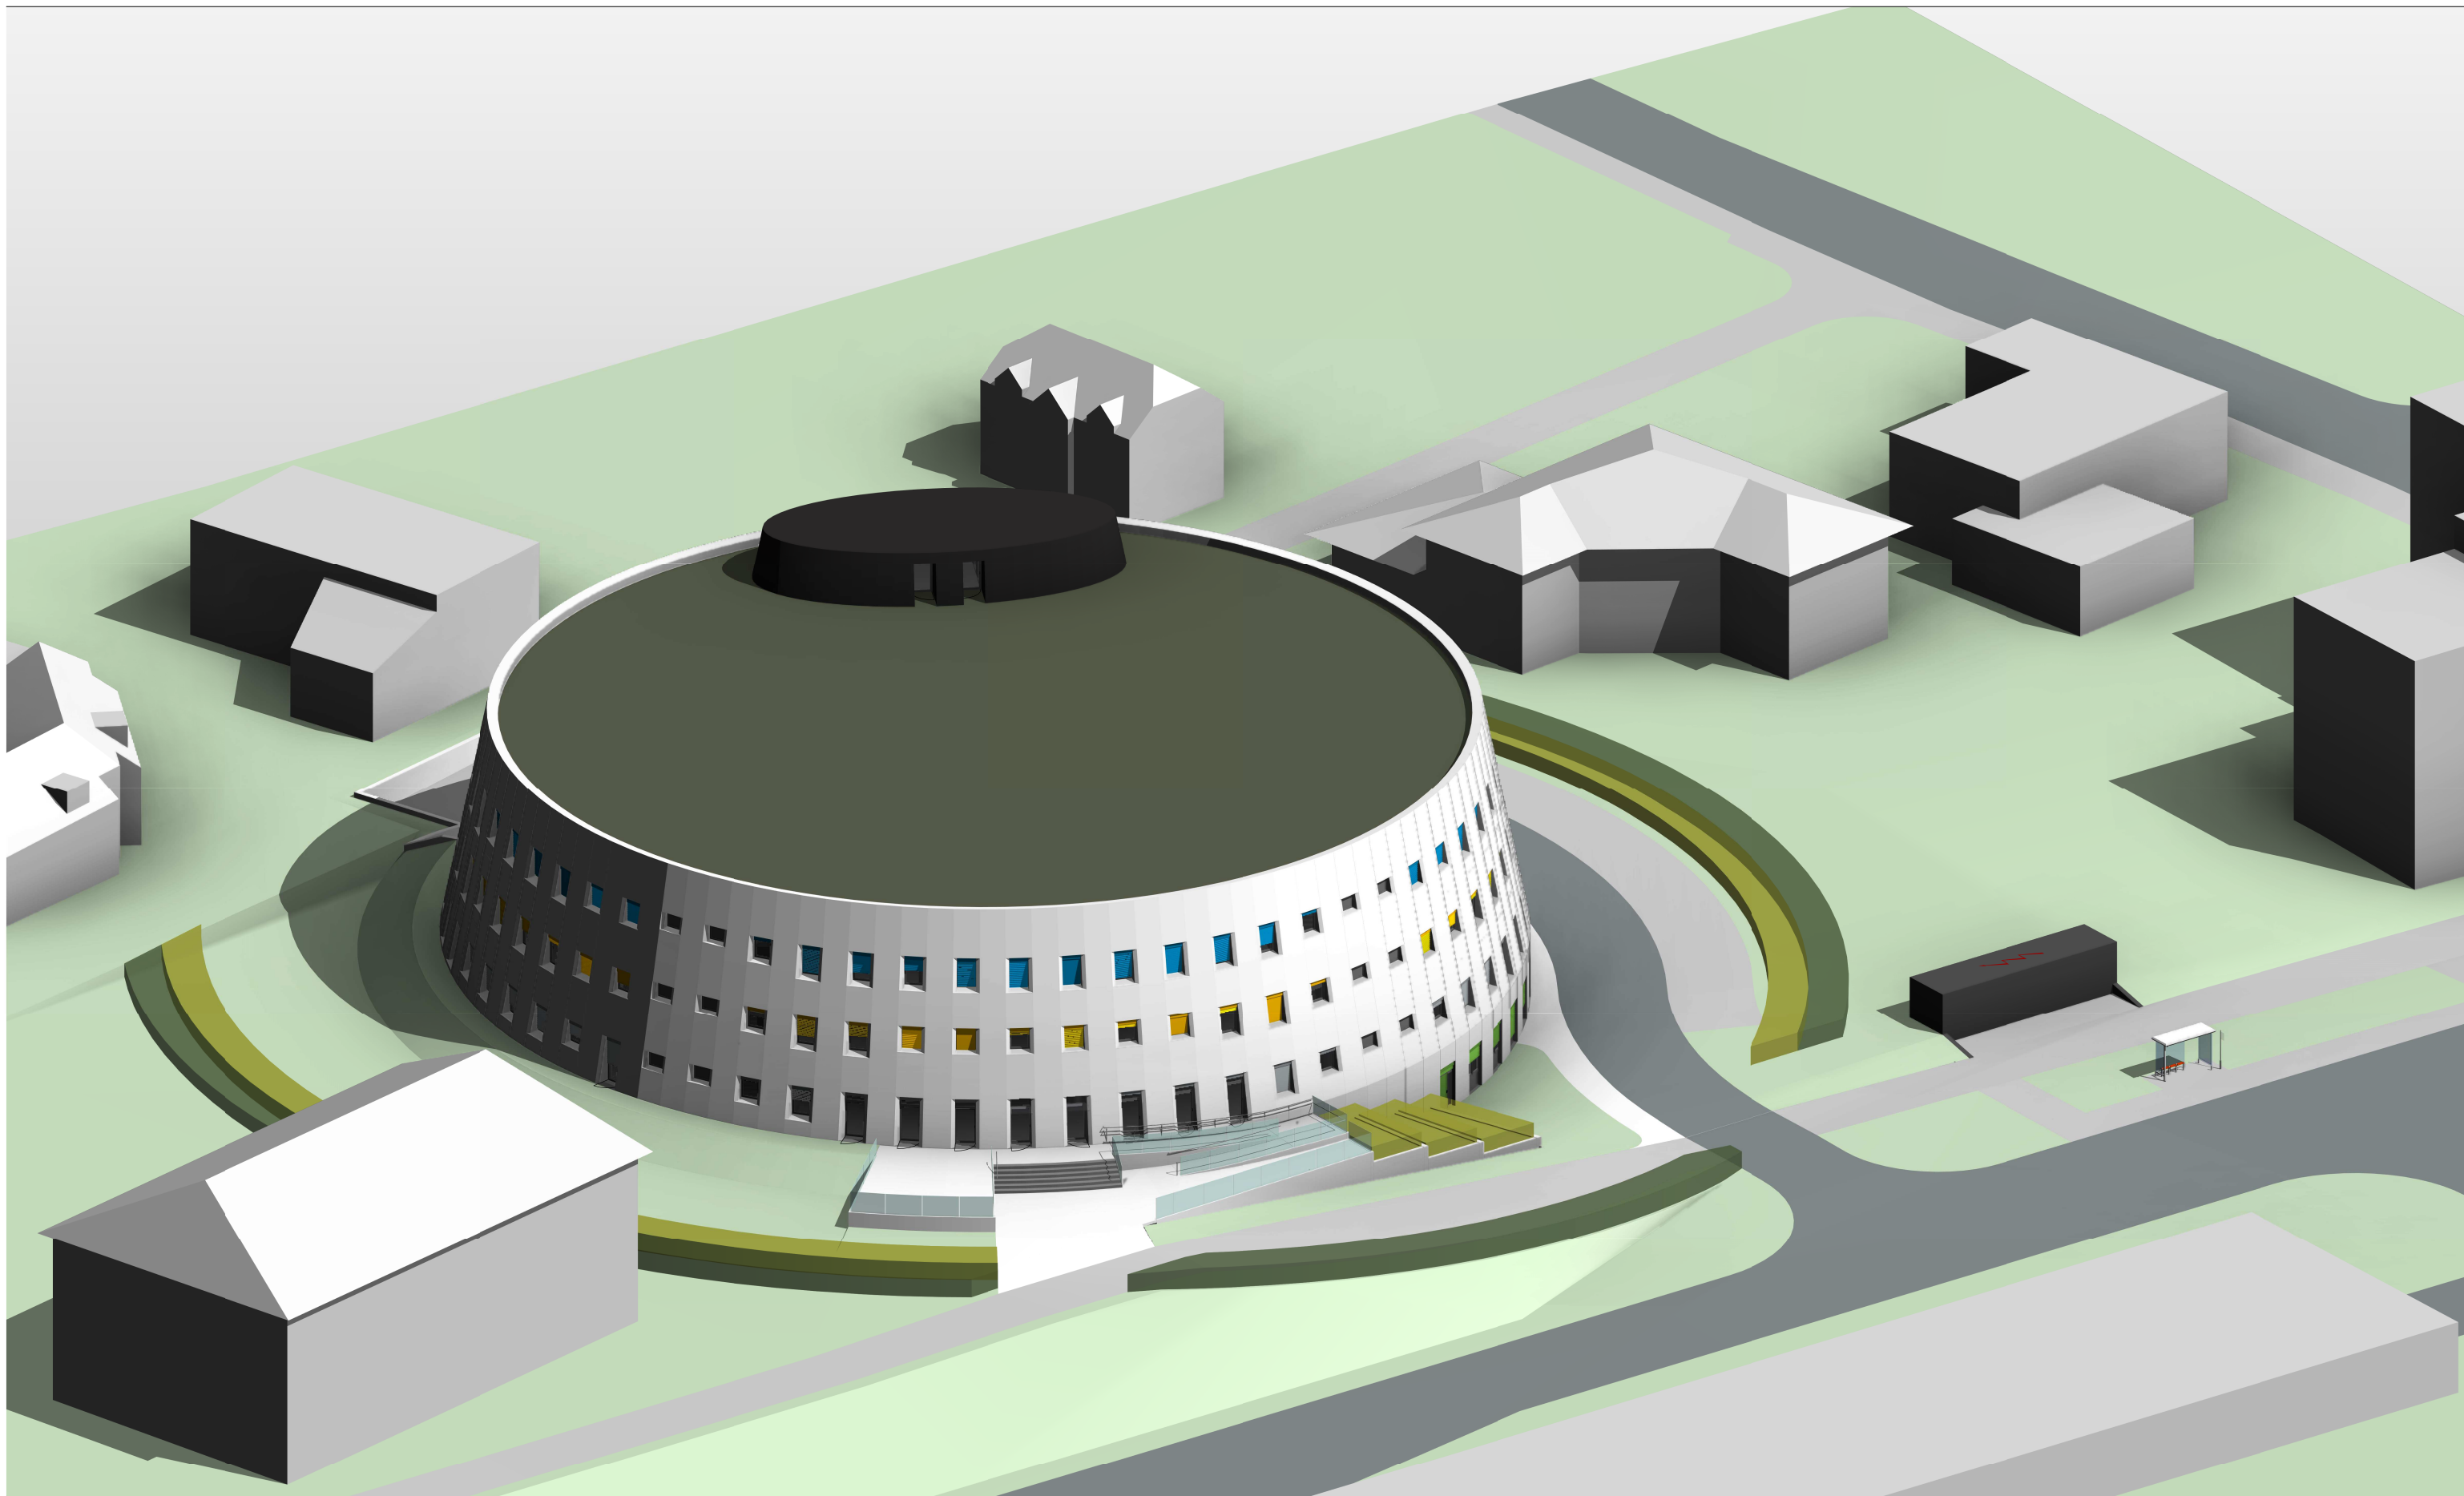

A

01	02	03	04	05	06	07	08	09
10			20				30	

TOTO DÍLO JE DUŠEVNÍM VLASTNICTVÍM SPOLUAUTORŮ FIRMY AS PROJECT CZ S.R.O. PELHŘIMOV. O NAKLÁDÁNÍ S DÍLEM ROZHODUJÍ SPOLUAUTORI AS PROJECT CZ S.R.O. JE PŘEDMĚTEM PRÁVA AUTORSKÉHO A JE CHRÁNĚNO JAKO CELEK AUTORSKÝM ZÁKONEM Č.121/2000 Sb. V PLATNÉM ZNĚNÍ.

\\AS01\Prezentace\Souteze\Stavba_Roku\Rocnik_2016\CD UPM\30 Data\Depozitar.rvt

26.05.2016 20:40:08



Centrální depozitář UPM

pohled axonometrický

místo stavby k.ú. Stodůlky, parc.č. 2392/1, 2392/7, 2392/17

autor

14

2016

/