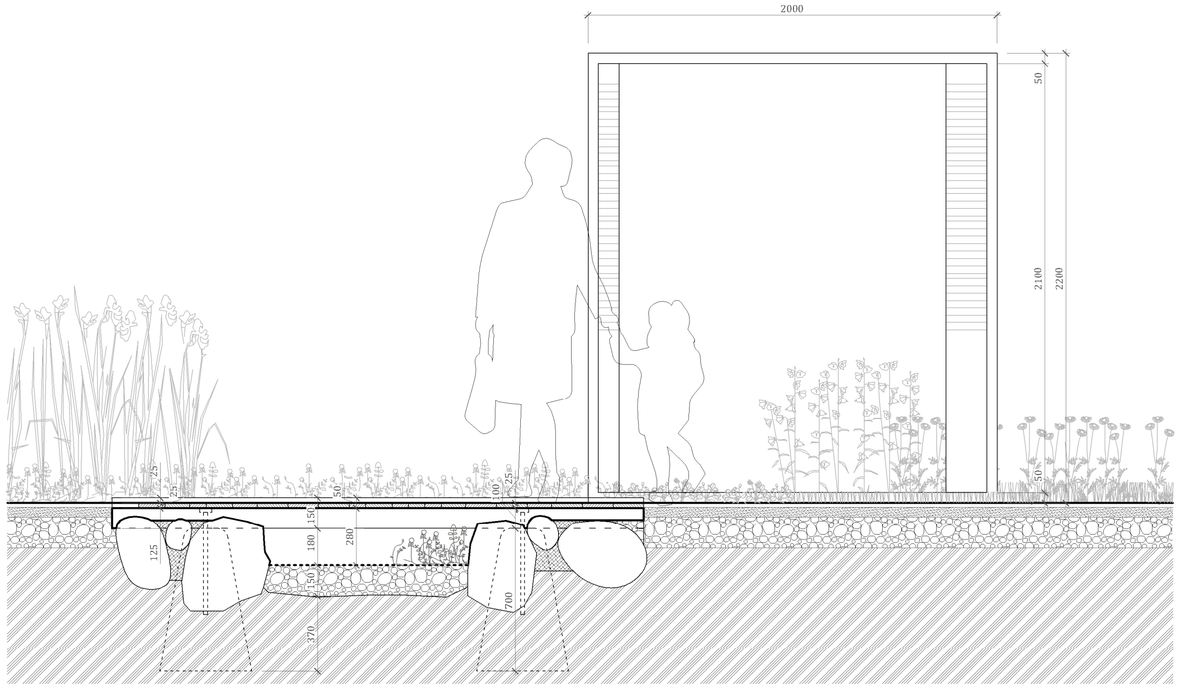

řez C-C´

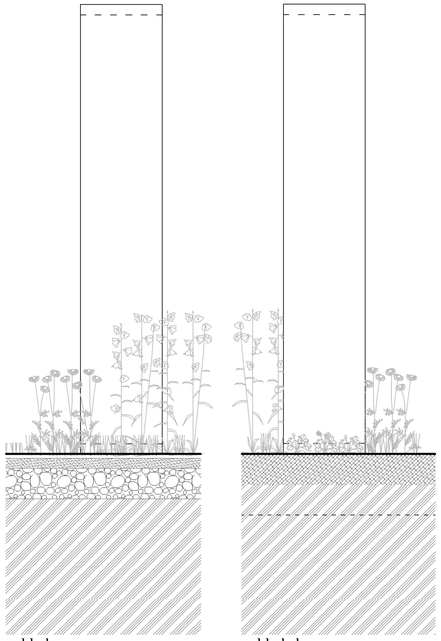

pohled zprava

pohled zleva

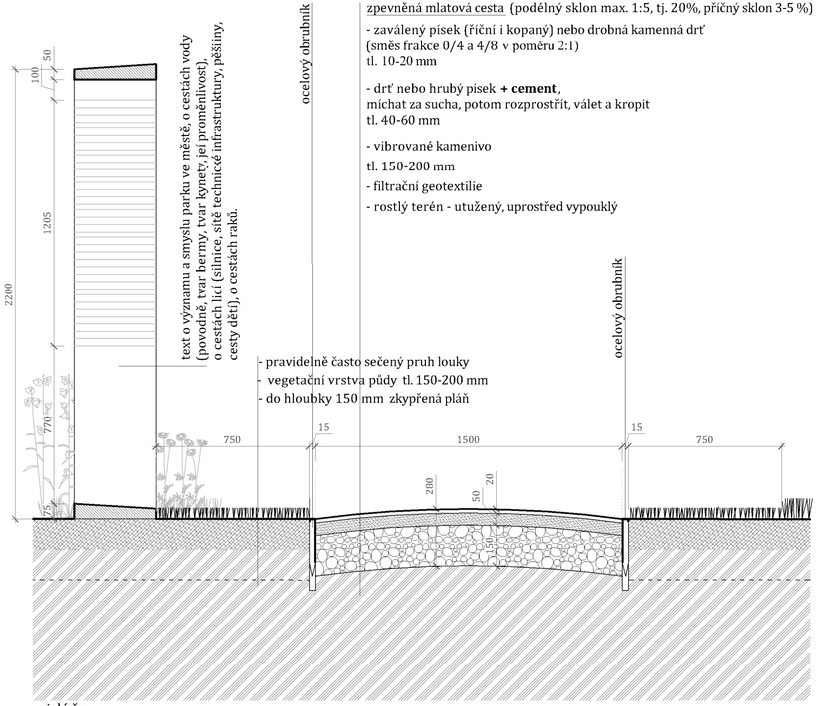

zpevněná mlatová cesta (podélný sklon max. 1:5, tj. 20%, příčný sklon 3-5 %)

- zaválený písek (říční i kopaný) nebo drobná kamenná drť (směs frakce 0/4 a 4/8 v poměru 2:1) tl. 10-20 mm
- drť nebo hrubý písek **+ cement**, míchat za sucha, potom rozprostřít, válet a kropit tl. 40-60 mm
- vibrované kamenivo tl. 150-200 mm
- filtrační geotextilie
- rostlý terén - utužený, uprostřed vypouklý

text o významu a smyslu parku ve městě, o cestách vody (povodně, tvar bermy, tvar kynety, jej proměnlivost), o cestách lící (silnice, sítě technické infrastruktury, pěšiny, cesty dětí), o cestách raků.

- pravidelně často sečený pruh louky
- vegetační vrstva půdy tl. 150-200 mm
- do hloubky 150 mm zkypřená pláň

svislý řez

půdorys

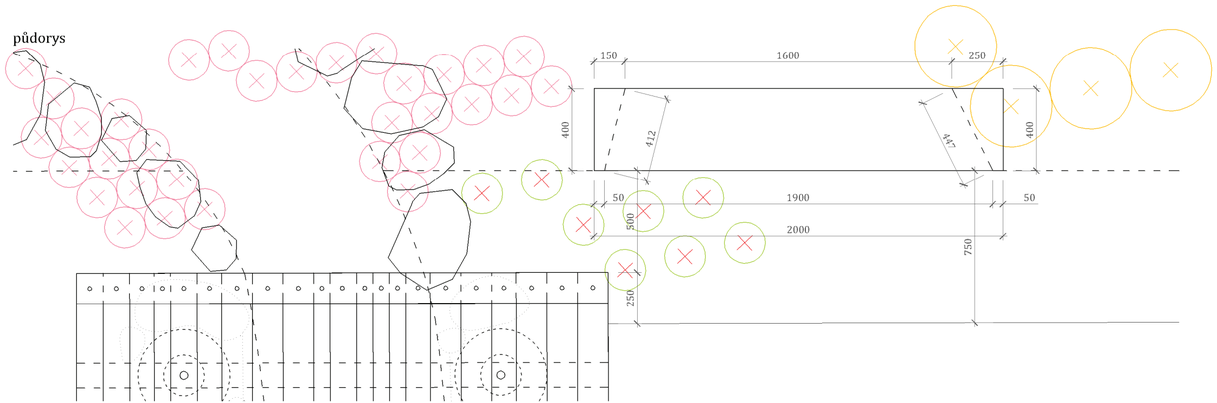

legenda:

Campanula persicifolia

Anthemis tinctoria

Fragaria vesca

Thymus serpyllum, Thymus pulegioides

dřevěné fošny, prkna, hranoly

vegetační vrstva půdy

rostlý terén

0 0,2 0,5 1 m 2 m

GENERÁLNÍ PROJEKTANT:
Vodohospodářský rozvoj a výstavba a.s., Nábřežní 4, 150 56 Praha 5 - Smíchov

PROJEKTANT ČÁSTI:
Architekti Headhand, s.r.o. , U Obecního dvora 7, 110 00 Praha 1
tel: +420 222 310 403, e-mail: architekti@headhand.cz

ODPOVĚDNÝ PROJEKTANT: Ing. arch. Zdeňka Zymáková
SCHVÁLIL: Ing. arch. Petr Hlaváček

AKCE:
REVITALIZACE RAKOVSKÉHO POTOKA VČETNĚ POVODŇOVÉHO PARKU ŠŤÁHLAVSKÁ V ROKYCANECH

SUCHÉ KORYTO - INFORMAČNÍ PANEL (ŘEZ C-C´)

STUPEŇ DOKUMENTACE:	ČÁST DOKUMENTACE:
DSP	D - ARCHITEKTONICKÁ ČÁST
FORMÁT A MĚŘÍTKO: A4	MĚŘÍTKO: 1:20
DATUM: květen 2014	ČÍSLO VÝKRESU: D12-2.10

INVESTOR:
Město Rokycany, Masarykovo náměstí 1, 337 01 Rokycany