



SEZNAM NAVRŽENÝCH ROSTLIN

označení	název	české jméno	výška	spn	počet ks
DŘEVINY					
SA-AU	Salix aurita	vrba ušatá	1-4 m		1 (32)
SA-CA	Salix caprea	vrba jíva	6-10 m		1 (17)
SA-VI	Salix viminalis	vrba košíkářská	6-10 m	20 cm	620

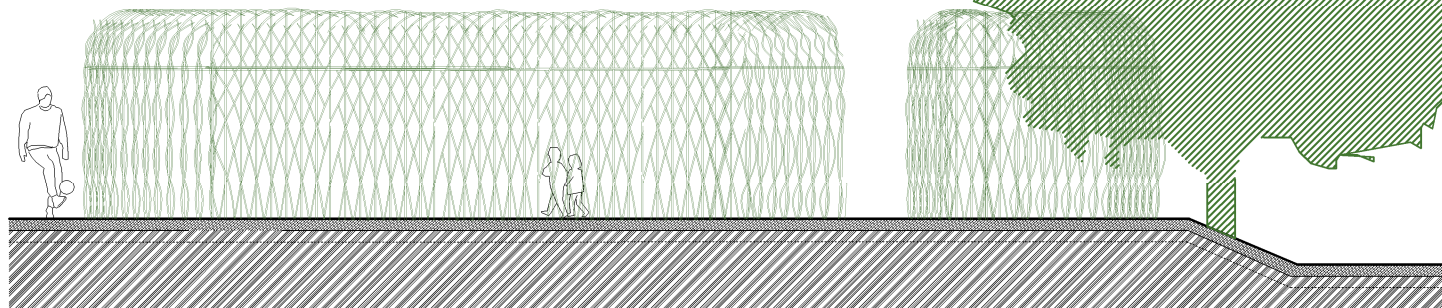

0 1 2 5 10 m

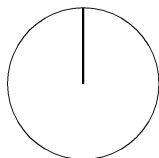

GENERÁLNÍ PROJEKTANT:

Vodohospodářský rozvoj a výstavba a.s., Nábřeží 4, 150 56 Praha 5 - Smíchov

PROJEKTANT ČÁSTI:

Architekti Headhand, s.r.o., U Obecního dvora 7, 110 00 Praha 1
tel: +420 222 310 403, e-mail: architekti@headhand.cz

ODPOVĚDNÝ PROJEKTANT:

Ing. arch. Zdeňka Zymáková

SCHVÁLIL:

Ing. arch. Petr Hlaváček

AKCE:

**REVITALIZACE RAKOVSKÉHO POTOKA
VČETNĚ POVODŇOVÉHO PARKU ŠTÁHLAVSKÁ
V ROKYCANECH**

H3 -ŽIVÉ VRBOVÉ TUNELY

STUPEŇ DOKUMENTACE:

DOKUMENTACE K PROVEDENÍ STAVBY

ČÁST DOKUMENTACE:

D - ARCHITEKTONICKÁ ČÁST

FORMÁT:

A3

MĚŘÍTKO:

1:100

DATUM:

květen 2014

D12-2.12

INVESTOR:

Město Rokycany, Masarykovo náměstí 1, 337 01 Rokycany

- dřevité třísky, štěrky, tl. 150 mm
- 2-3x ročně kosené zatravněné svahy (protierozní směs)
- 2-3x ročně kosená horní (suchá) louka
- 2-3x ročně kosená spodní (mokrā) louka