LEGENDA MÍSTNOSTÍ

Č.M.	ÚČEL MÍSTNOSTI	PLOCHA M2	PODLAHA	POVRCH STĚN	STROP	POZNÁMKA
5.01	CHODBA	10,0	P9+P25	MALBA	SDK (PROTIPOŽ.)	CHUC "C"
5.02	CHODBA	54,2	P1, KOBEREC	MALBA, OBKLAD DŘEVA	SDK	
5.03	KANCELÁŘ	858,5	P1, N*	MALBA, KER. OBKLAD	PODHLED KAZETOVÝ + BANDKROVÝ, SDK, AMSTRONG ULTIMA VECTOR	
5.04	WC INVALIDA	3,8	P2, KER. DLAŽBA	KER. OBKLAD	SDK (DO VLHKA)	
5.05	ROZVADĚČ	6,0	P1, PVC	MALBA	SDK (PROTIPOŽ.)	
5.06	WC ŽENY	11,7	P2, KER. DLAŽBA	KER. OBKLAD	SDK (DO VLHKA)	
5.07	ÚKLID	4,8	P2, KER. DLAŽBA	KER. OBKLAD	SDK (DO VLHKA)	
5.08	PŘEDSÍŇKA WC MUŽI	6,3	P2, KER. DLAŽBA	KER. OBKLAD	SDK (DO VLHKA)	
5.09	WC MUŽI	10,6	P2, KER. DLAŽBA	KER. OBKLAD	SDK (DO VLHKA)	
5.10	SERVER	14,9	P1, PVC	MALBA	KAZETOVÝ PODHLED	
5.17	ROZVADĚČ	3,6	P1, PVC	MALBA	MALBA	
5.23	CHODBA	18,4	P1, KOBEREC	OBKLAD DŘEVA	SDK	
5.24	WC INVALIDA	4,1	P2, KER. DLAŽBA	KER. OBKLAD	SDK (DO VLHKA)	
5.25	CHODBA	9,0	P1, N*	MALBA	SDK	
5.26	WC ŽENY	10,8	P2, KER. DLAŽBA	KER. OBKLAD	SDK (DO VLHKA)	
5.27	ÚKLID	4,5	P2, KER. DLAŽBA	KER. OBKLAD	SDK (DO VLHKA)	
5.28	PŘEDSÍŇKA WC MUŽI	5,6	P2, KER. DLAŽBA	KER. OBKLAD	SDK (DO VLHKA)	
5.29	WC MUŽI	9,2	P2, KER. DLAŽBA	KER. OBKLAD	SDK (DO VLHKA)	
5.30	KANCELÁŘ	964,3	P1, N*	MALBA, KER. OBKLAD	PODHLED KAZETOVÝ + BANDKROVÝ, SDK, AMSTRONG ULTIMA VECTOR	
5.36	ROZVADĚČ	2,7	PVC	MALBA	MALBA	
5.43	CHODBA	14,5	P1, KOBEREC	OBKLAD DŘEVA	SDK	
5.44	CHODBA	6,6	P1, N*	MALBA	SDK	
5.45	WC INVALIDA	3,8	P2, KER. DLAŽBA	KER. OBKLAD	SDK (DO VLHKA)	
5.46	ROZVADĚČ	1,8	P1, PVC	MALBA	MALBA	
5.47	WC ŽENY	10,0	P2, KER. DLAŽBA	KER. OBKLAD	SDK (DO VLHKA)	
5.48	ÚKLID	3,8	P2, KER. DLAŽBA	KER. OBKLAD	SDK (DO VLHKA)	
5.49	PŘEDSÍŇKA WC MUŽI	5,4	P2, KER. DLAŽBA	KER. OBKLAD	SDK (DO VLHKA)	
5.50	WC MUŽI	8,6	P2, KER. DLAŽBA	KER. OBKLAD	SDK (DO VLHKA)	
5.51	KANCELÁŘ	1120,4	P1, N*	MALBA, KER. OBKLAD	PODHLED KAZETOVÝ + BANDKROVÝ, SDK	
5.60	WC ŽENY	9,7	P2, KER. DLAŽBA	KER. OBKLAD	SDK (DO VLHKA)	
5.61	ÚKLID	2,2	P2, KER. DLAŽBA	KER. OBKLAD	SDK (DO VLHKA)	
5.62	PŘEDSÍŇKA WC MUŽI	5,1	P2, KER. DLAŽBA	KER. OBKLAD	SDK (DO VLHKA)	
5.63	WC MUŽI	6,1	P2, KER. DLAŽBA	KER. OBKLAD	SDK (DO VLHKA)	
5.66	CHODBA	9,6	P1, N*	MALBA	SDK	
5.67	PŘEDSÍŇKA WC MUŽI	4,1	P2, KER. DLAŽBA	KER. OBKLAD	SDK (DO VLHKA)	
5.68	WC MUŽI	5,3	P2, KER. DLAŽBA	KER. OBKLAD	SDK (DO VLHKA)	
5.69	ÚKLID	4,4	P2, KER. DLAŽBA	KER. OBKLAD	SDK (DO VLHKA)	
5.70	WC ŽENY	9,4	P2, KER. DLAŽBA	KER. OBKLAD	SDK (DO VLHKA)	
5.71	WC INVALIDA	3,9	P2, KER. DLAŽBA	KER. OBKLAD	SDK (DO VLHKA)	
5.74	CHODBA	6,9	P1, N*	MALBA	SDK	
5.75	WC ŽENY	9,3	P2, KER. DLAŽBA	KER. OBKLAD	SDK (DO VLHKA)	
5.76	WC MUŽI	4,7	P2, KER. DLAŽBA	KER. OBKLAD	SDK (DO VLHKA)	
5.77	PŘEDSÍŇKA WC MUŽI	4,5	P2, KER. DLAŽBA	KER. OBKLAD	SDK (DO VLHKA)	
5.78	ÚKLID	1,9	P2, KER. DLAŽBA	KER. OBKLAD	SDK (DO VLHKA)	
5.5A	SCHODIŠTĚ	30,1	P9, P10, P22, P25	MALBA	MALBA	CHUC "C"
5.5B	SCHODIŠTĚ	27,8	P9, P10, P22, P25	MALBA	MALBA	CHUC "B"
5.5C	SCHODIŠTĚ	28,2	P9, P10, P22, P25	MALBA	MALBA	CHUC "B"
5.5D	SCHODIŠTĚ	28,4	P9, P10, P22, P25	MALBA	MALBA	CHUC "B"
L1	VÝTAH					
L2	VÝTAH					
L3	VÝTAH					
L5	VÝTAH					
L6	VÝTAH					
L7	VÝTAH					
L8	VÝTAH					
L9	VÝTAH					
L10	VÝTAH					
L11	VÝTAH					
L12	VÝTAH					
W1	INSTALAČNÍ ŠACHTA					
W2	INSTALAČNÍ ŠACHTA					
W3	INSTALAČNÍ ŠACHTA					
W4	INSTALAČNÍ ŠACHTA					
W5	INSTALAČNÍ ŠACHTA					
W6	INSTALAČNÍ ŠACHTA					
W8	INSTALAČNÍ ŠACHTA					
W10	INSTALAČNÍ ŠACHTA					
W11	INSTALAČNÍ ŠACHTA					
W15	INSTALAČNÍ ŠACHTA					
W16	INSTALAČNÍ ŠACHTA					
W17	INSTALAČNÍ ŠACHTA					
W20	INSTALAČNÍ ŠACHTA					
W21	INSTALAČNÍ ŠACHTA					
W22	INSTALAČNÍ ŠACHTA					
W23	INSTALAČNÍ ŠACHTA					
U1	INSTALAČNÍ JÁDRO					
U2	INSTALAČNÍ JÁDRO					
U3	INSTALAČNÍ JÁDRO					
U4	INSTALAČNÍ JÁDRO					
U5	INSTALAČNÍ JÁDRO					
U6	INSTALAČNÍ JÁDRO					

N* – NAŠLAPNÁ PODLAHOVÁ VRSTVA BUDE DOPLNĚNA DLE POŽADAVKU KONKRÉTNÍHO NÁJEMCE

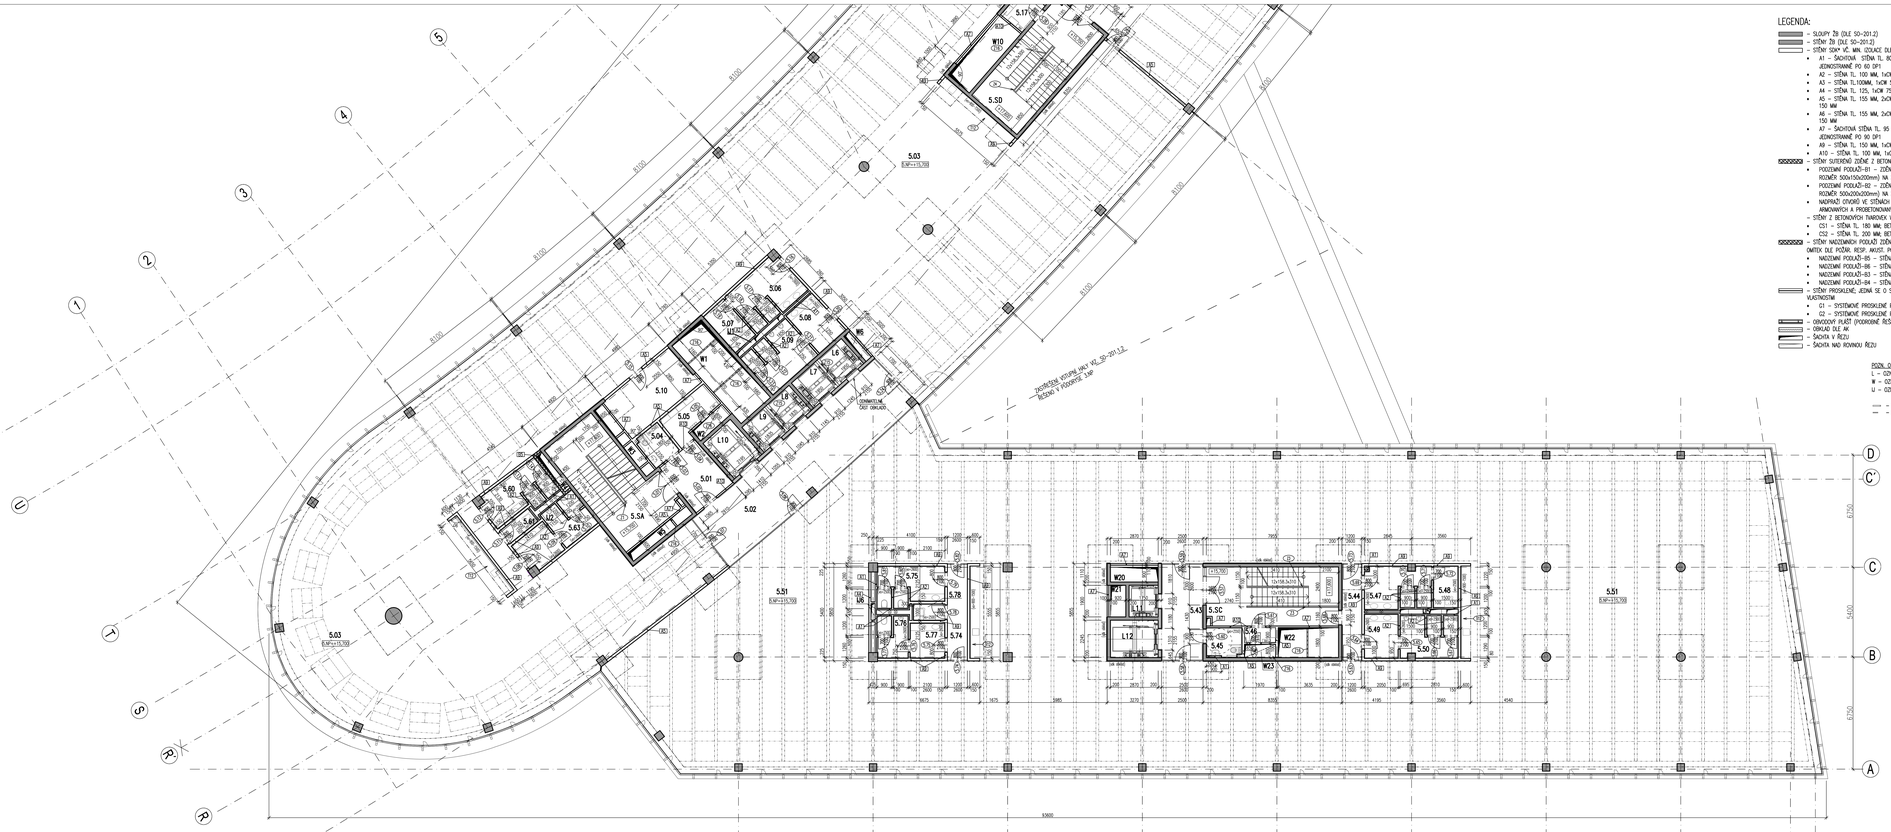
ZAPOJENÍ VYTÁPĚNÍ VIA V15_SP-PP L2.
REDUKCE V PODPĚRĚ 1NP
ZDVIHNUTÉ NA ÚROVEŇ OBKL. OBKLADU
8100
8100
8100