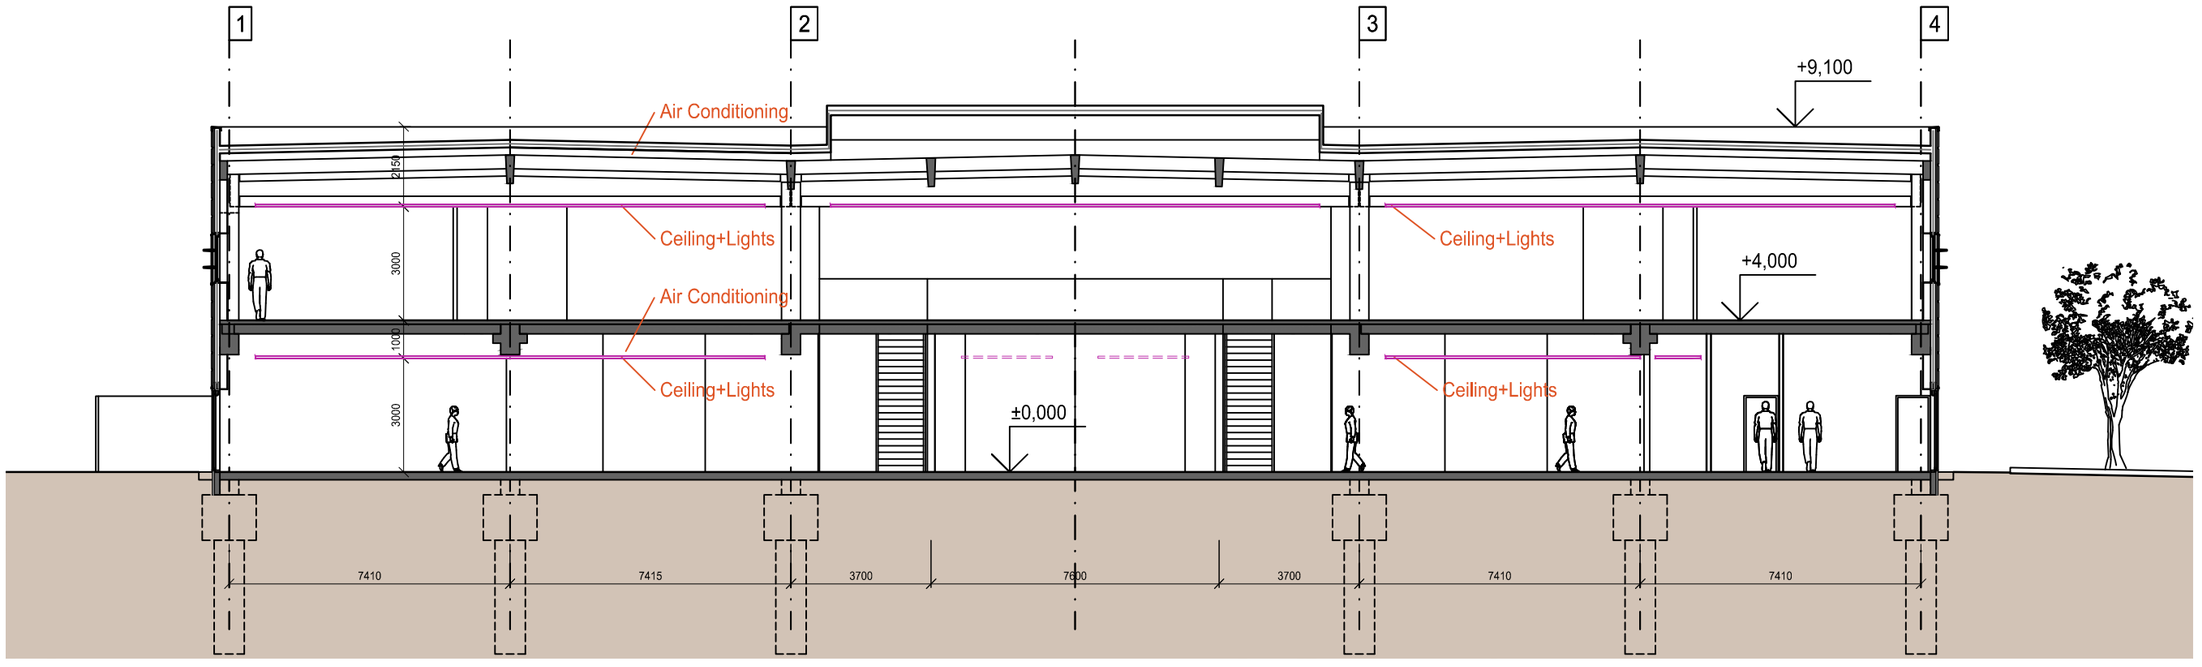

FLA-2b.1

CONCEPT STUDY - ROPER - OSTRAVA - VÝSTAVNÍ

SECTION A-A 1:150

Date: 3.7.2014

contera

SPOT ARCHITECTS