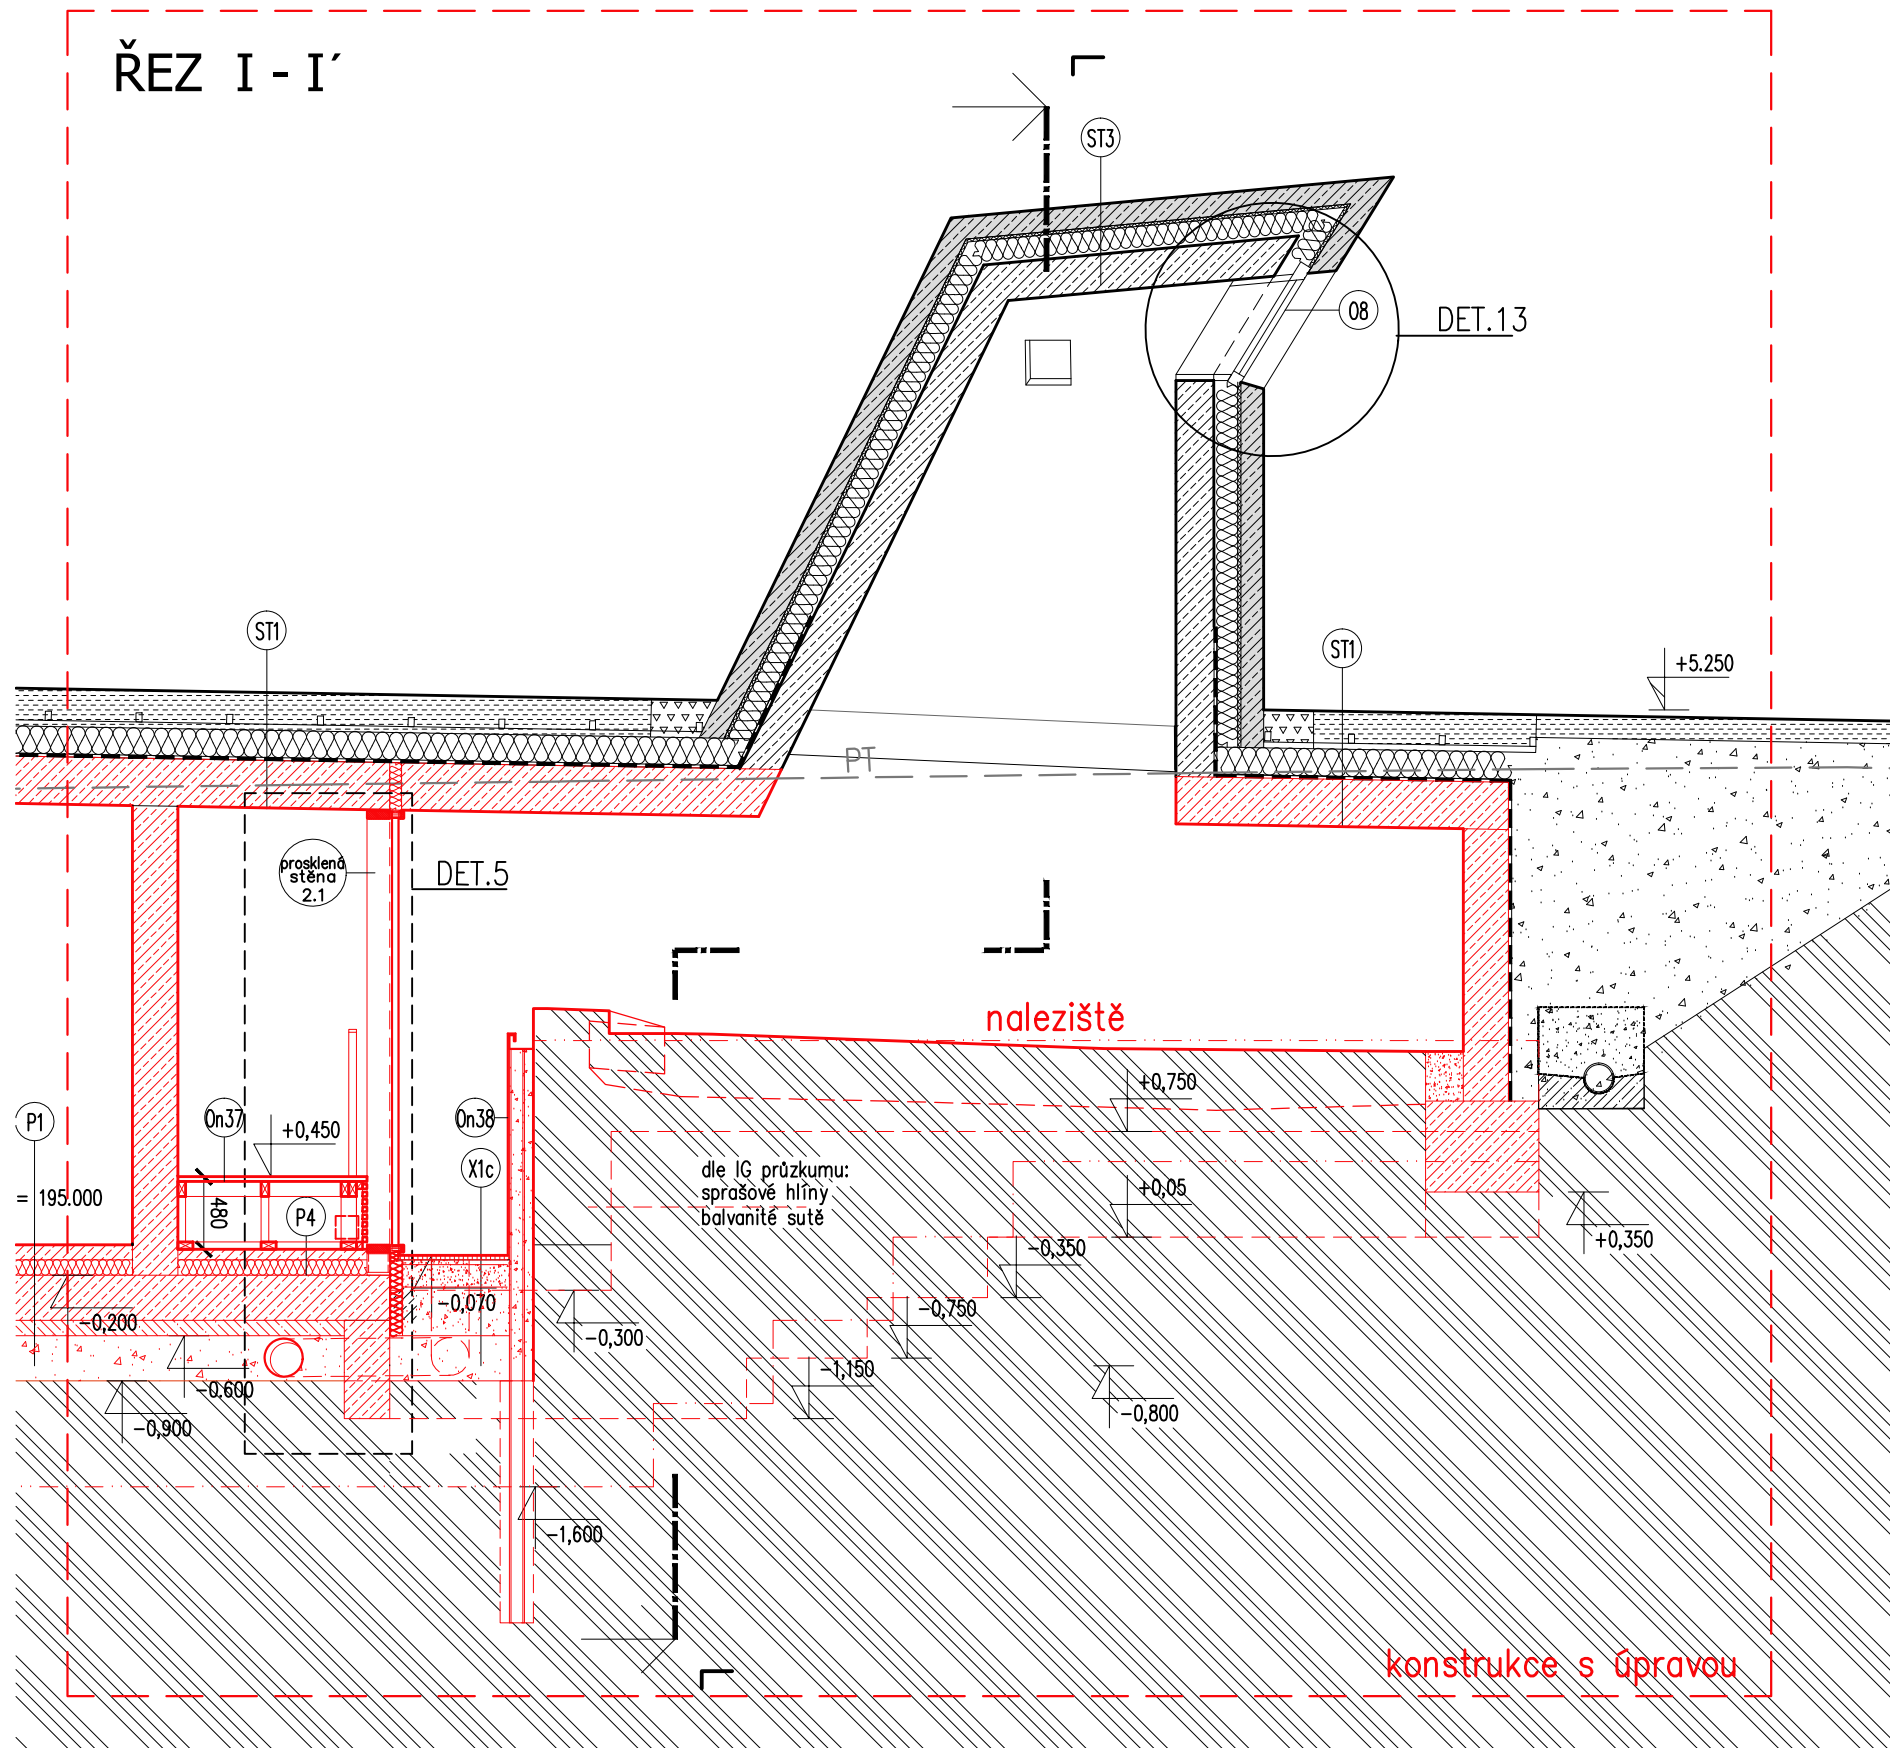

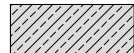
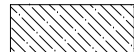
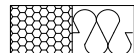
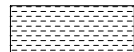

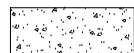

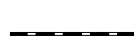



# ŘEZ I - I'



## LEGENDA MATERIÁLŮ:

-  železobetonové konstrukce
-  železobetonové konstrukce-bílé
-  prostý beton
-  tepelná izolace
-  pěstební substrát
-  rostlý terén
-  hutněný zásyp
-  ostrohranné kamenivo
-  2xHI, viz. specifikace materiálů
-  konstrukce s úpravou



## POZNÁMKA:

Hutněné štěrkopískové násypy a podsypy musí být zhutněny na PROCTOR STANDARD 96%

Podrobné řešení konstrukcí - viz. stavebně konstrukční část.

±0,00= 195,00 m.n.m.

INVESTOR:	Regionální muzeum v Mikulově, příspěvková organizace Zámek 1, 692 15 Mikulov	
OBJEDNATEL:	OHL ŽS, a.s. Burešova 938/17, 602 00 Brno, Veverí	
AKCE :	<b>ARCHEOLOGICKÝ PARK PAVLOV</b>	
STUPEŇ :	DOKUMENTACE SKUTEČNÉHO PROVEDENÍ STAVBY	DATUM : 02/2016
PROJEKT :	ARCHITEKTONICKÁ KANCELÁŘ Ing. arch. RADKO KVĚT Atelier: Opletalova 6, 602 00 Brno	Tel./fax. : 542 214 168 e-mail: atelier@kvetarch.cz

ZPRACOVATEL ČÁSTI:	ZODPOVĚDNÝ PROJEKTANT :	PARÉ
ARCHITEKTONICKÁ KANCELÁŘ Ing. arch. RADKO KVĚT	Ing. arch. RADKO KVĚT	
Atelier: Opletalova 6, 602 00 Brno Tel./fax.: 542 214 168 e-mail: atelier@kvetarch.cz web: www.kvetarch.cz IČO: 13676601	VYPRACOVAL : Ing. arch. JIŘÍ ZRZAVÝ	

OBJEKT :	SO 01 - OBJEKT MUZEA	
ČÁST:	ARCHITEKTONICKO - STAVEBNÍ ČÁST	
VÝKRES :	ŘEZ I-I'	ČÍSLO VÝKRESU : 13
MĚŘÍTKO :	1:50	