


16.05-„PODNIKATELSKÝ INKUBÁTOR VSETÍN“ DSP

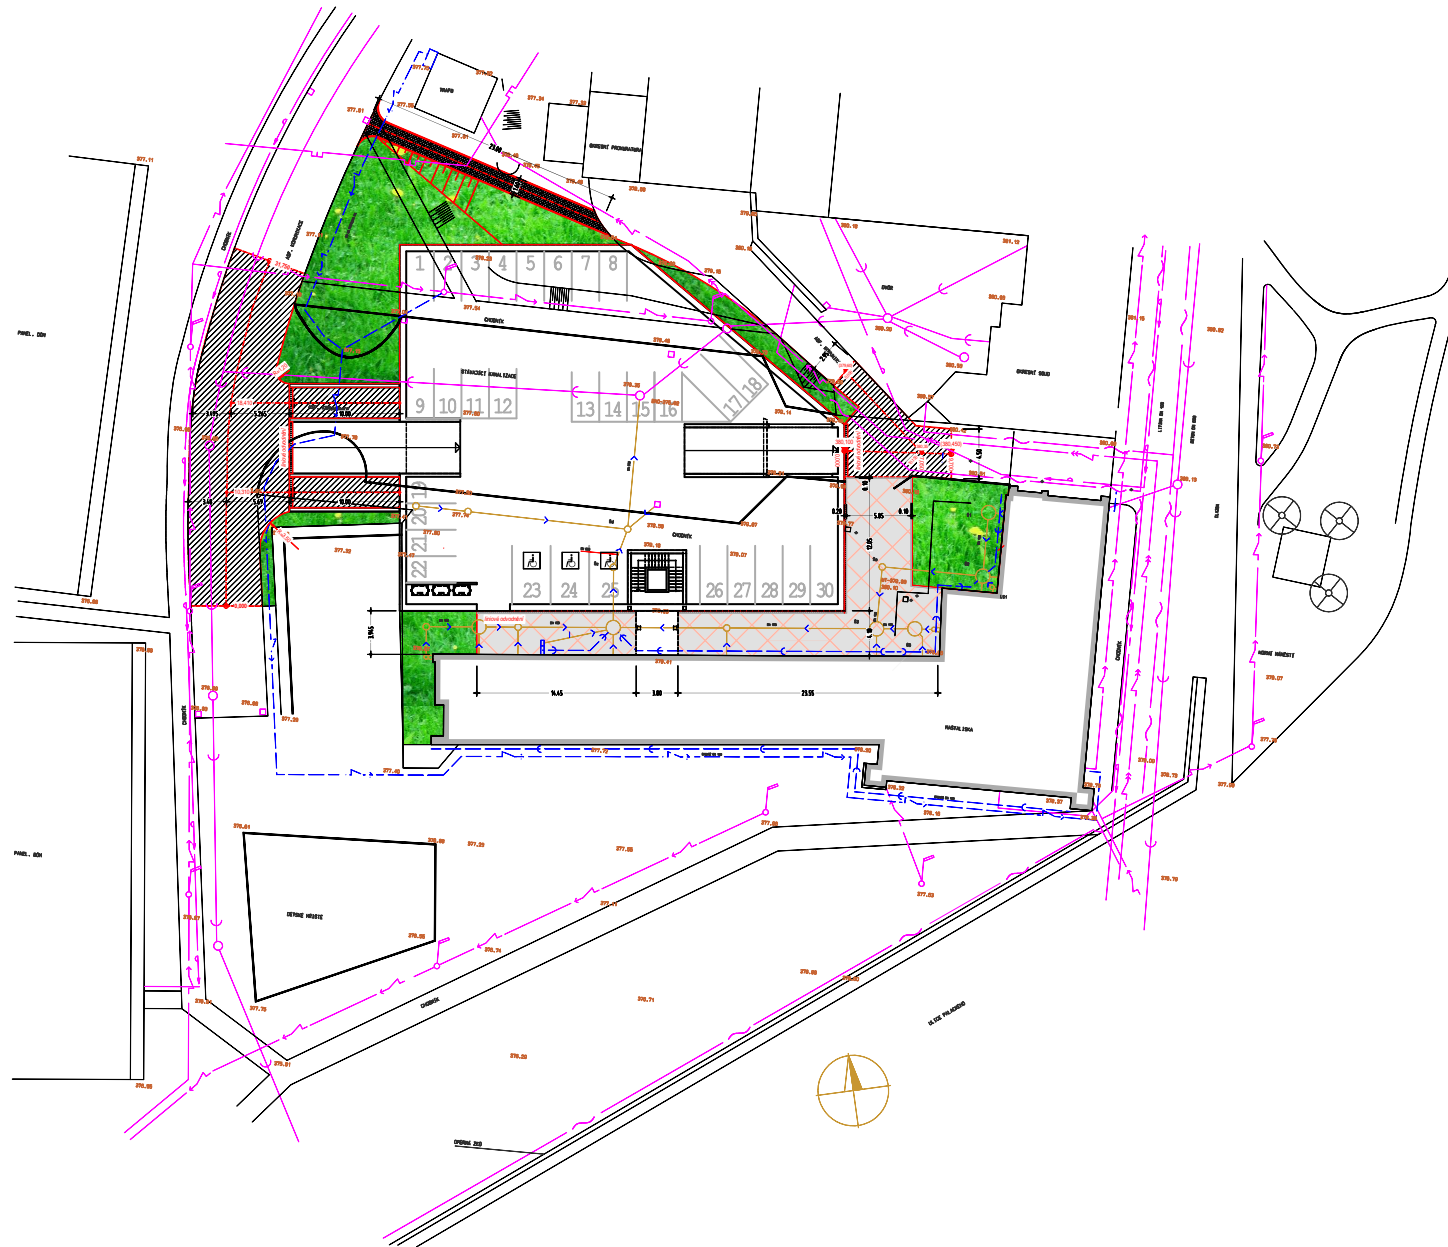

SO 09 PODZEMNÍ PARKOVIŠTÍ