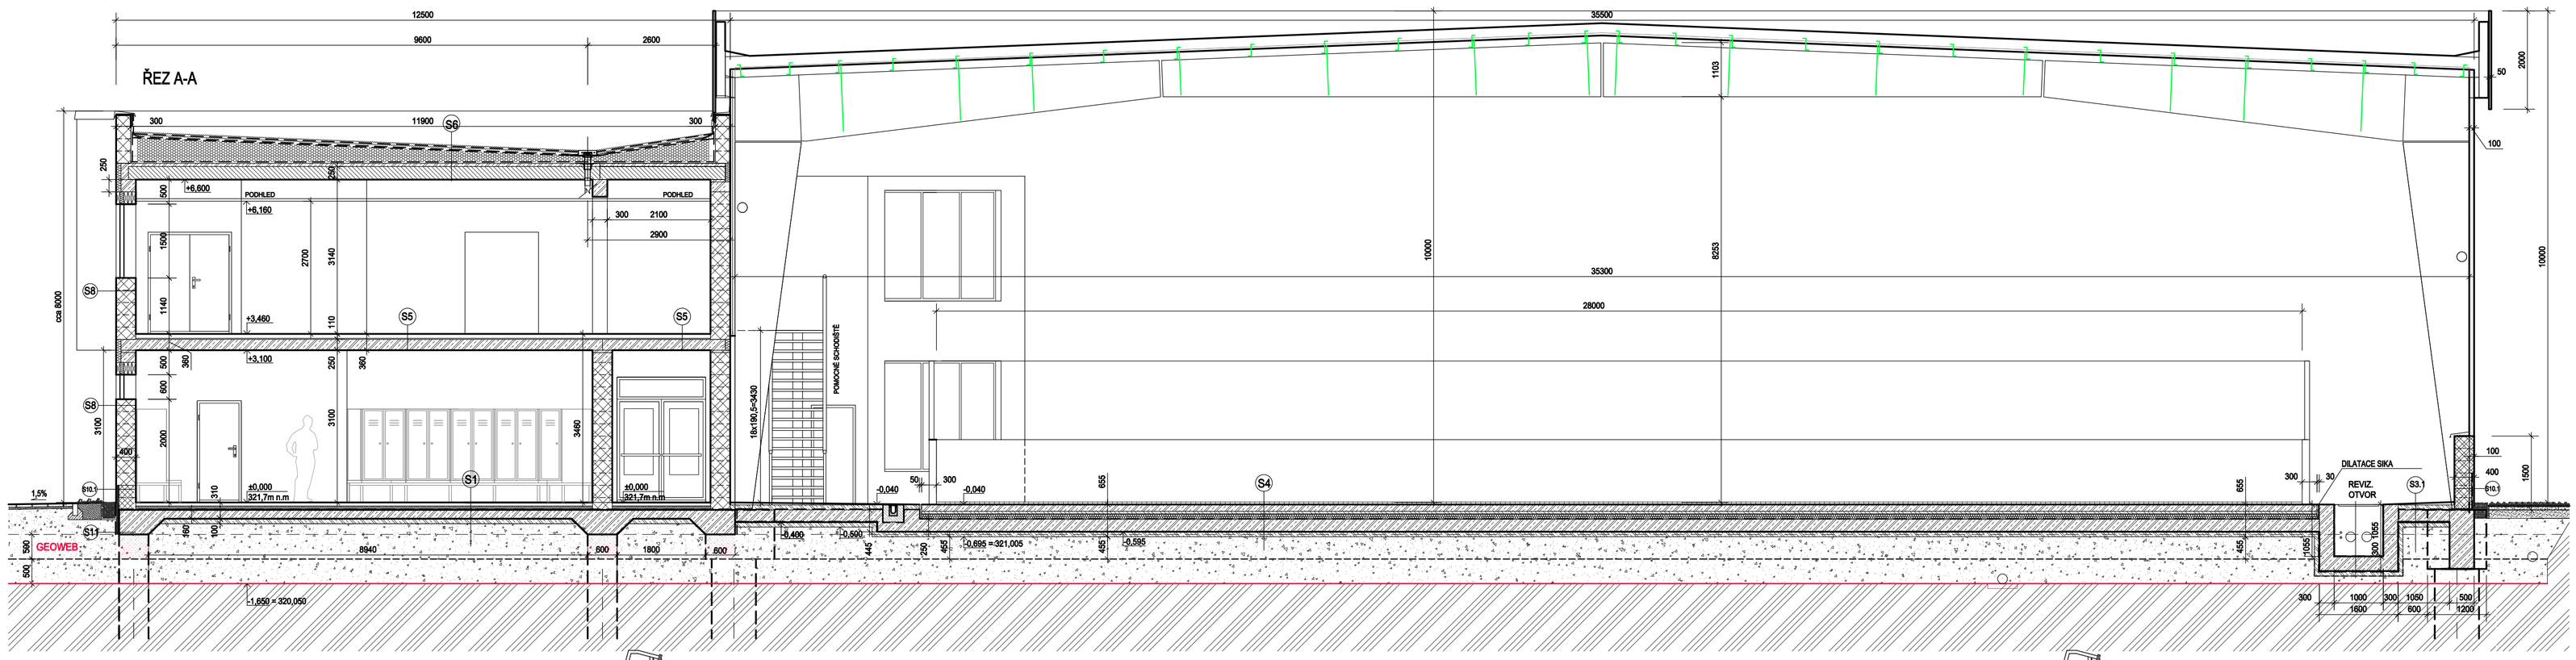

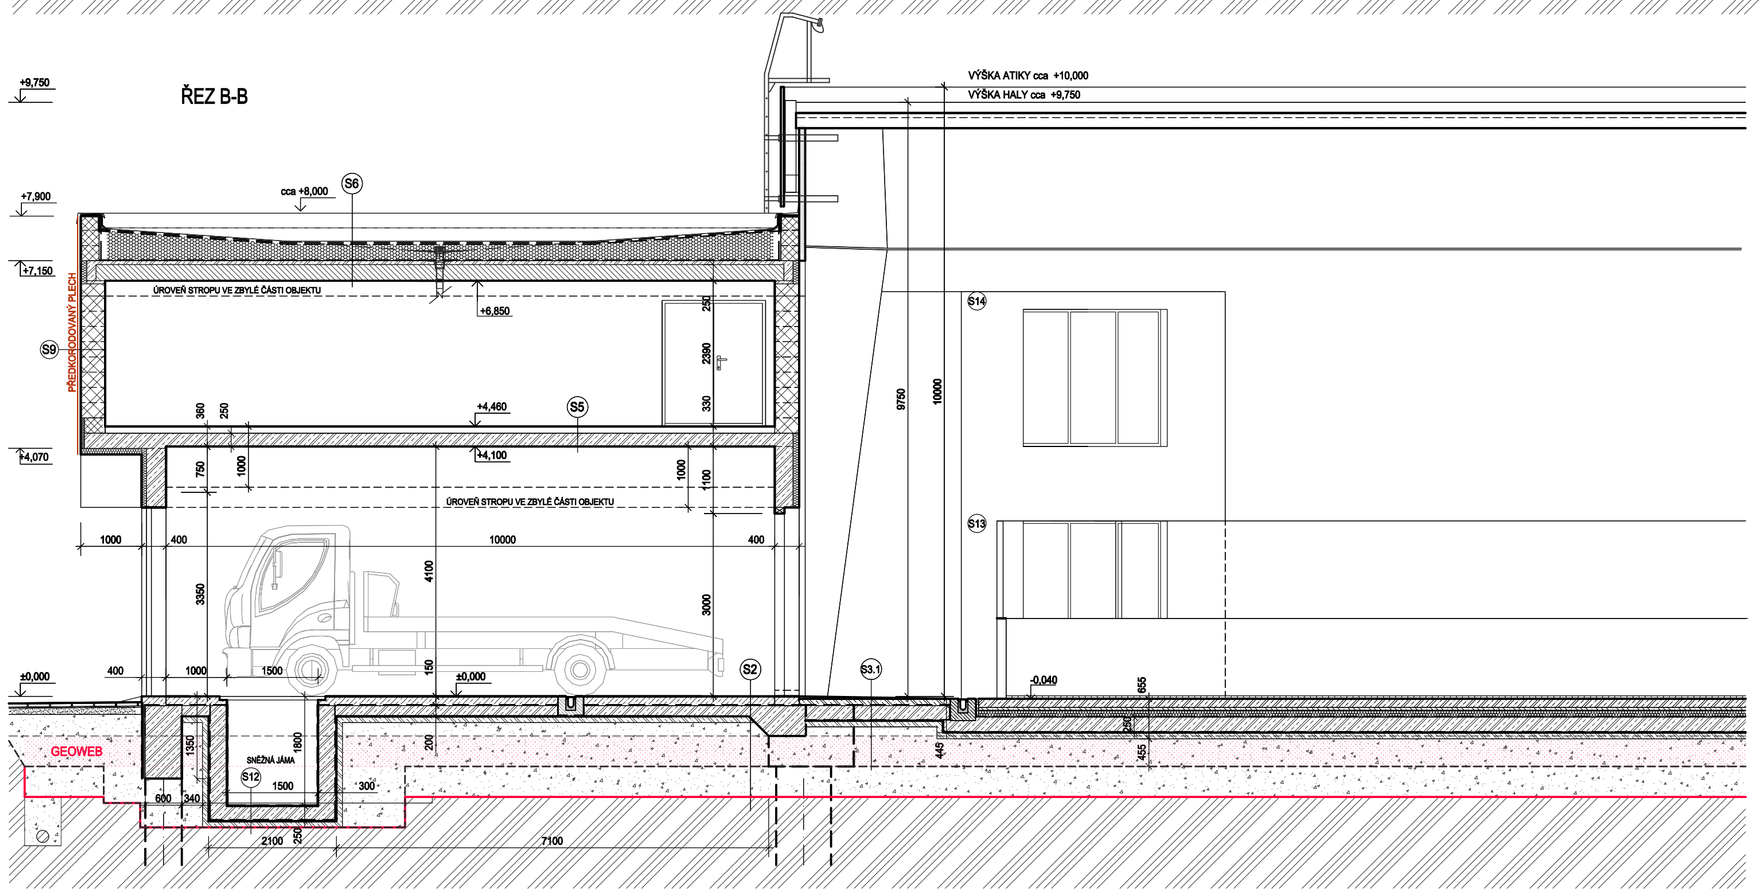

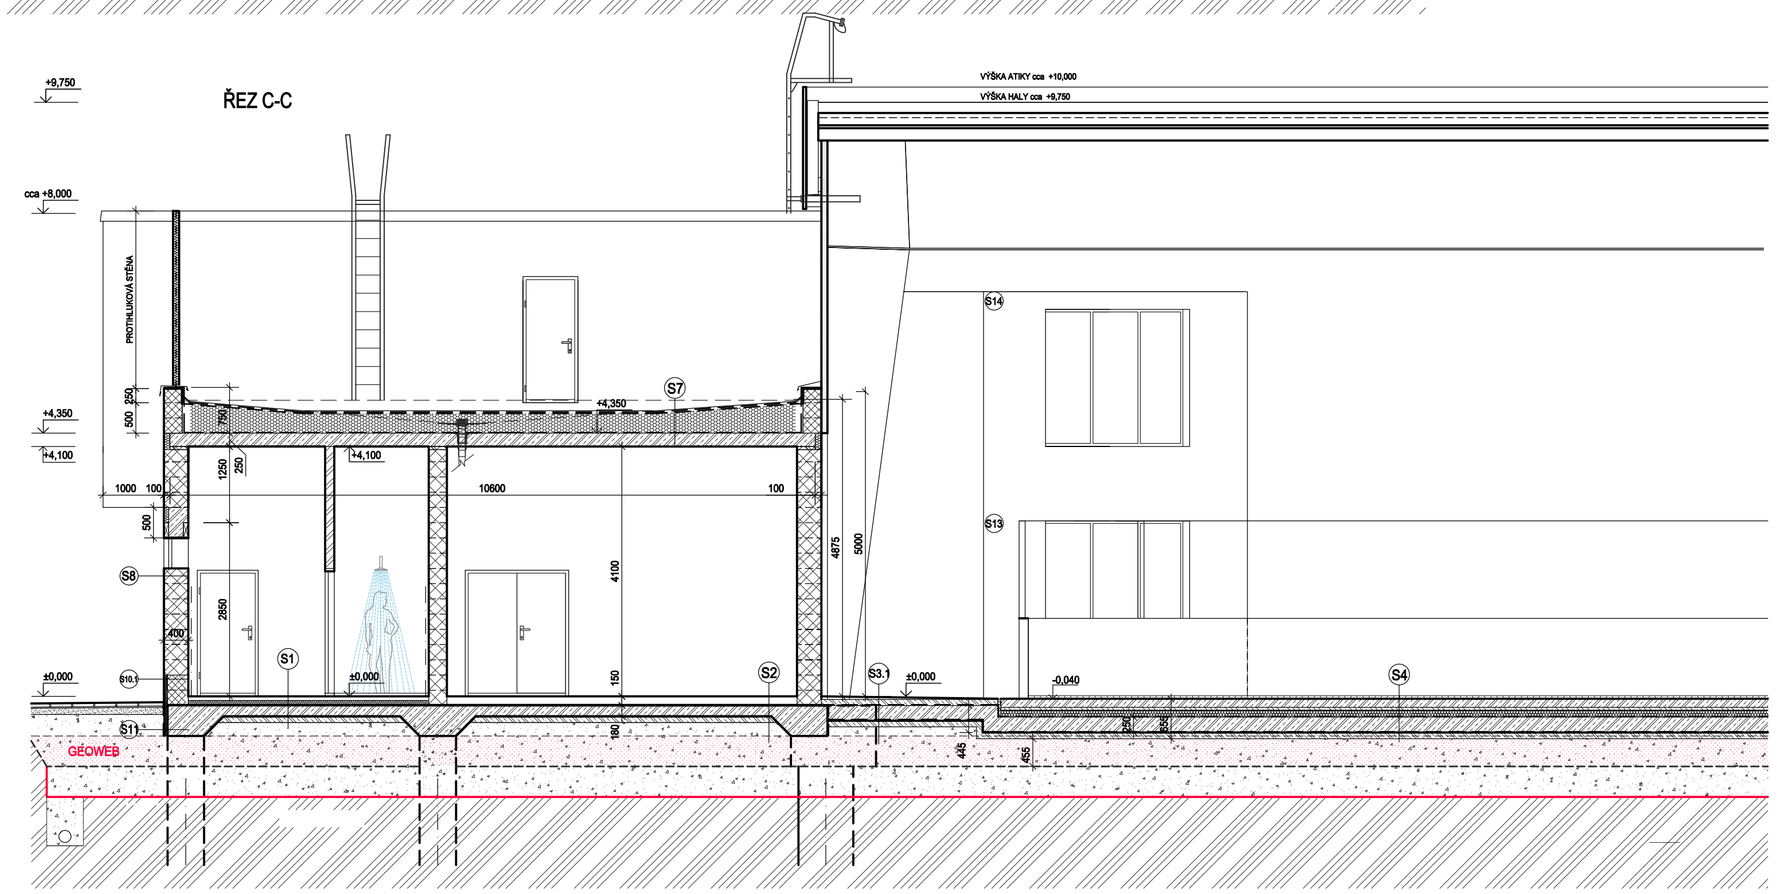

- ZDIVO Z TVÁRNIC tl. 400mm, (P15 resp. P10), NA ZDÍCÍ MALTU (M10)
- ZDIVO Z TVÁRNIC tl. 300mm, (P10), NA ZDICÍ MALTU (M10)
- ZDIVO Z TVÁRNIC tl. 240mm, (P15), NA ZDÍCÍ MALTU (M10)
- ZDIVO Z PŘÍČKOVEK tl. 140mm, (P10), NA ZDÍCÍ MALTU (M10)
- BETON ŽELEZOVÝ
- STROP NAD 1.NP, PŘEDPJATÉ STROPNÍ PANELY tl. 250mm
- STROP NAD 2.NP, PŘEDPJATÉ STROPNÍ PANELY tl. 250 mm
- ZHUTNĚNÝ ZÁSYP - STABILIZACE A ZPEVNĚNÍ PODLOŽÍ (GEOWEB + ZHUTNĚNÍ), viz. GEOTECHNICKÝ NÁVRH
- ZEMINA PŮVODNÍ
- HYDROIZOLACE
- TEPELNÁ IZOLACE

VEDOUCÍ PROJEKTU	PROJEKTANT	KONTROLOVAL	DELTA Třinec Projekční ateliér
ING. SKLENÁŘ	ING. RUDNIK	ING. SKLENÁŘ	

INVESTOR	HC Oceláři Třinec	FORMÁT	16 A4
MÍSTO STAVBY	kat. úz. Třinec, parc. č. 1493/1, 1493/28, 2241/5	DATUM	2016
		ÚČEL	Skutečné provedení
		MĚŘÍTKO	1 : 50
		Č. ZAKÁZKY	23/2013
		Č. ARCHIVNÍ	D 23-2013
		ČÍSLO VÝKRESU	01.1.3

TRÉNINKOVÁ HOKEJOVÁ HALA

SO 01 HOKEJOVÁ HALA, SOCIÁLNÍ A TECHNICKÁ ČÁST

01.1 ARCHITEKTONICKÉ A STAVEBNĚ TECHNICKÉ ŘEŠENÍ

ŘEZ A - A, B - B, C - C