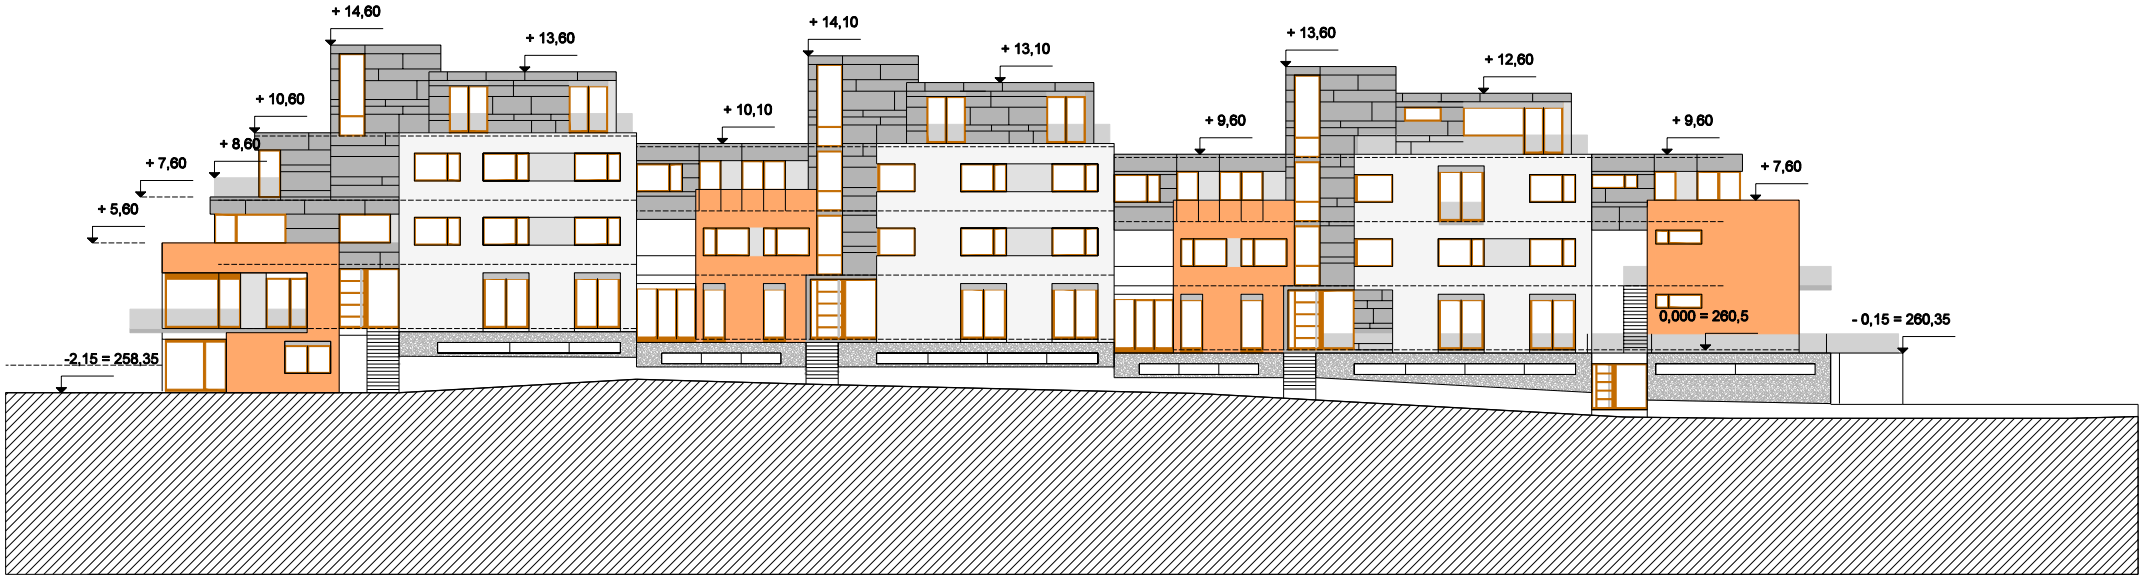

SHA

ŠAFER HÁJEK ARCHITEKTI

BYTY ZEMANKA

0 5 10m

POHLED SEVERNÍ