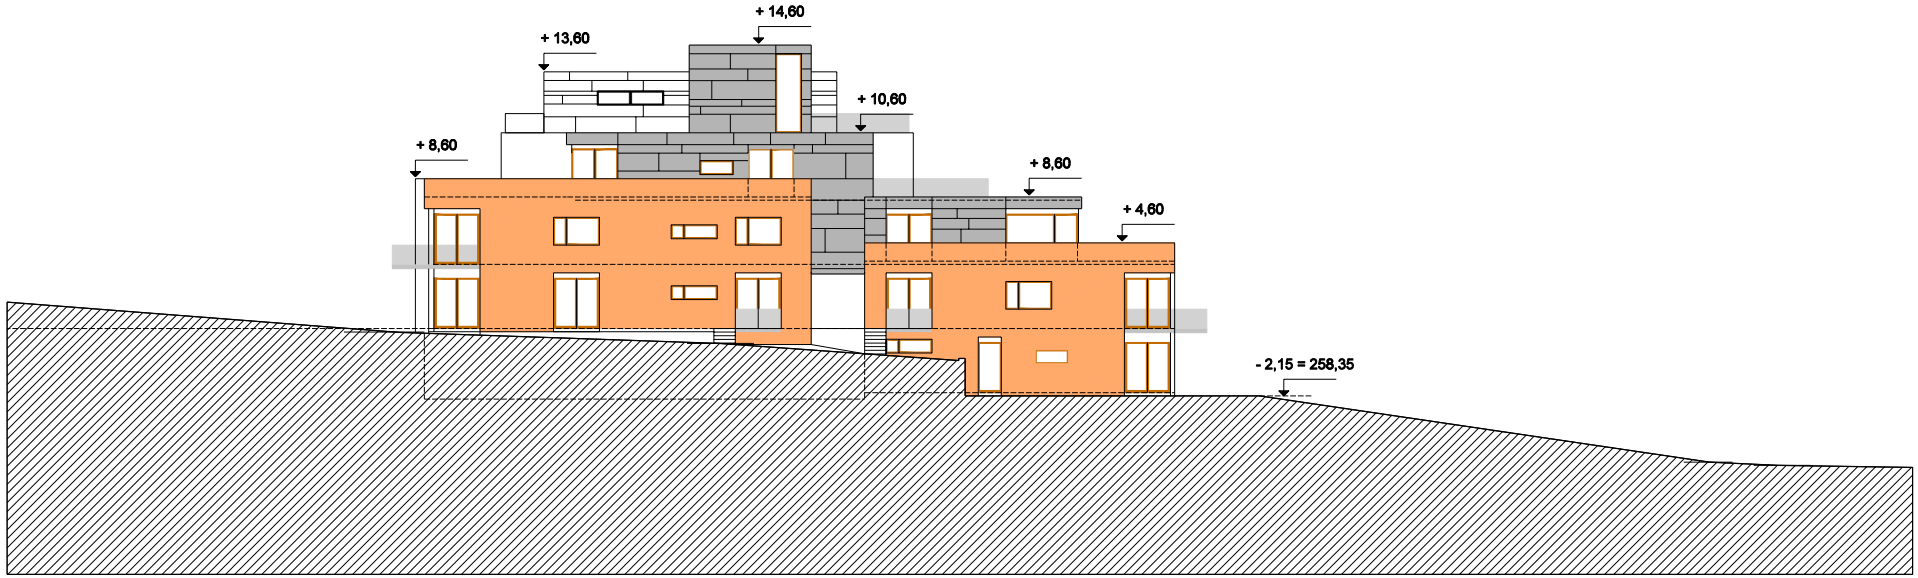

0 5 10m

ŠAFER HÁJEK ARCHITEKTI

BYTY ZEMANKA

POHLED VÝCHODNÍ