


Galerie Café - 1NP

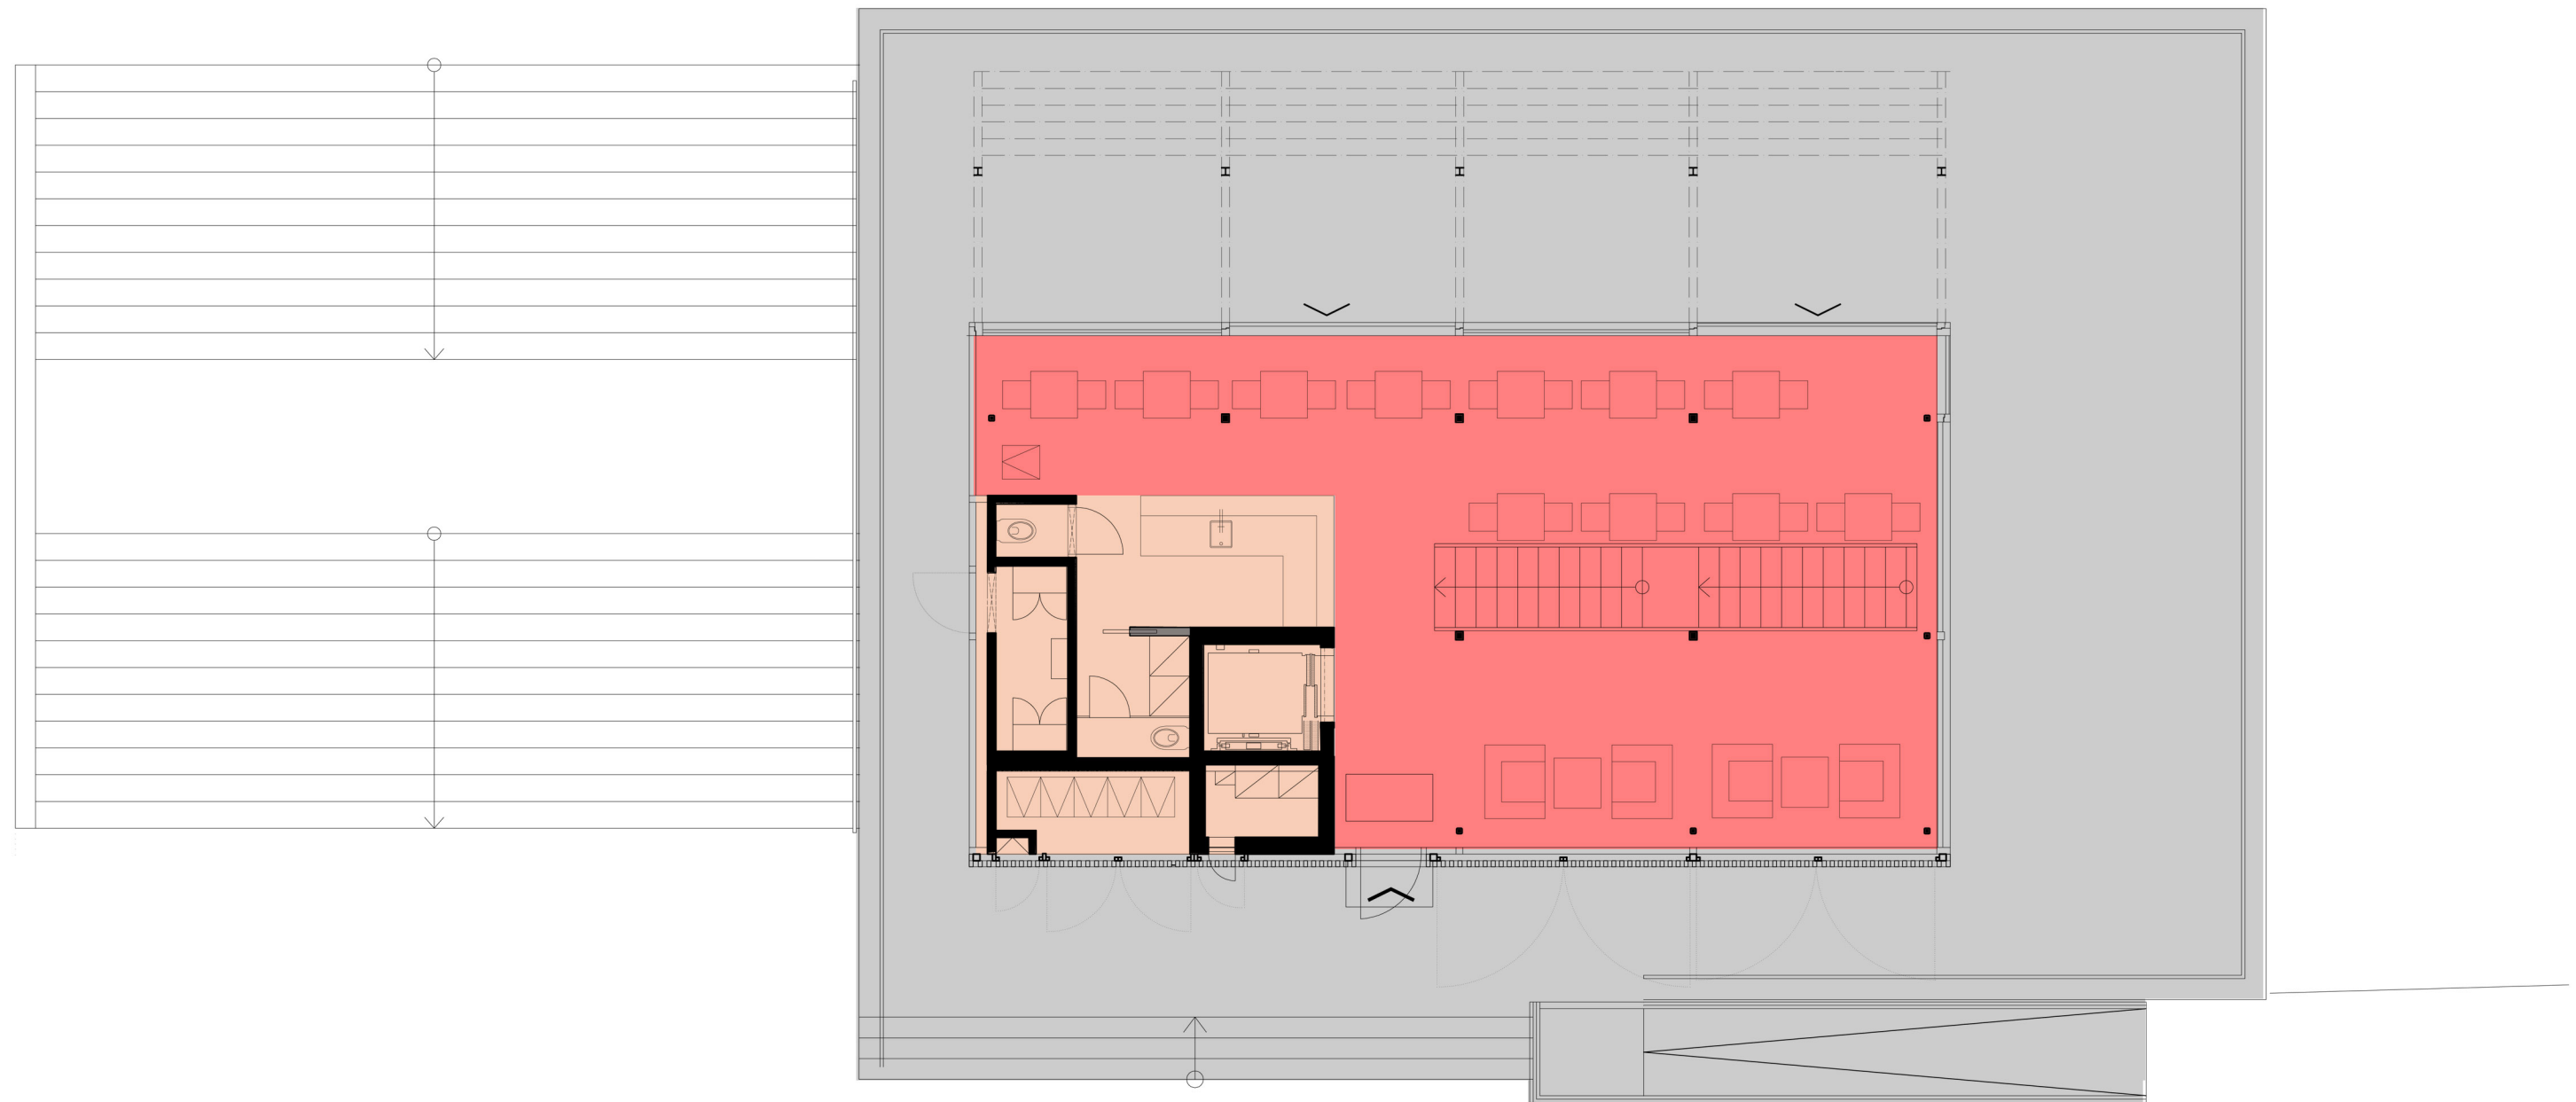

REVITALIZACE TYRŠOVÝCH SADŮ - PODZÁMECKÉHO PARKU V PARDUBICÍCH

investor: Statutární město Pardubice | dodavatel: BAK stavební společnost a.s. | autor, projektant: New Visit s.r.o., Tomáš Jiránek, Marek Lehmann