VZOROVÝ PŘÍČNÝ ŘEZ VE SMĚROVÉM OBLOUKU NA VYSOKÉM NÁSYPU U OP8

Kategorie S 11,5/80

M 1:50

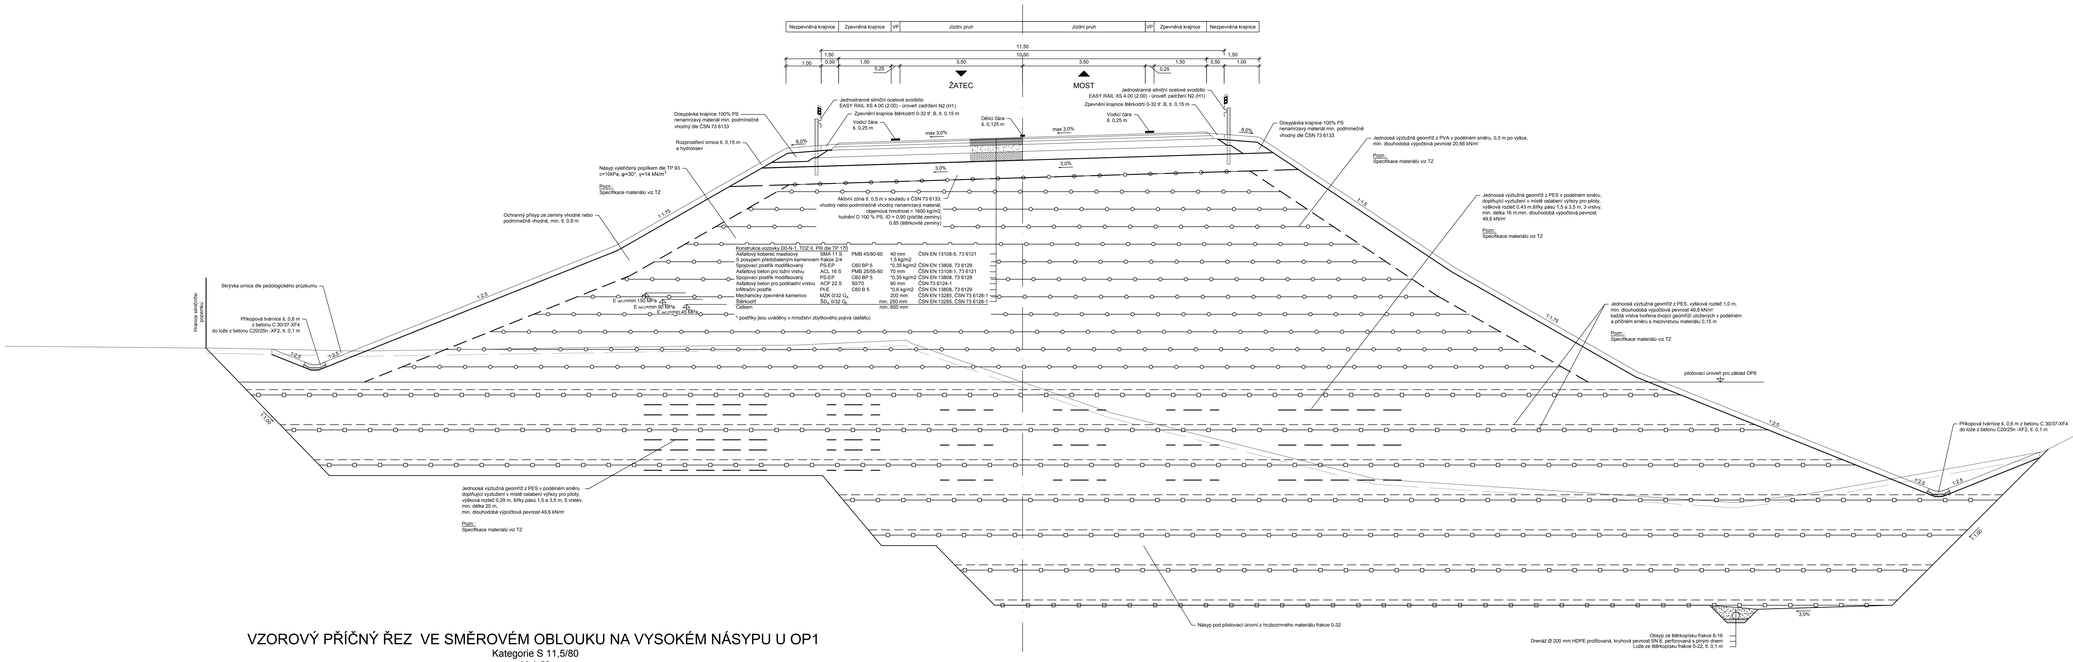

VZOROVÝ PŘÍČNÝ ŘEZ VE SMĚROVÉM OBLOUKU NA VYSOKÉM NÁSYPU U OP1

Kategorie S 11,5/80

M 1:50

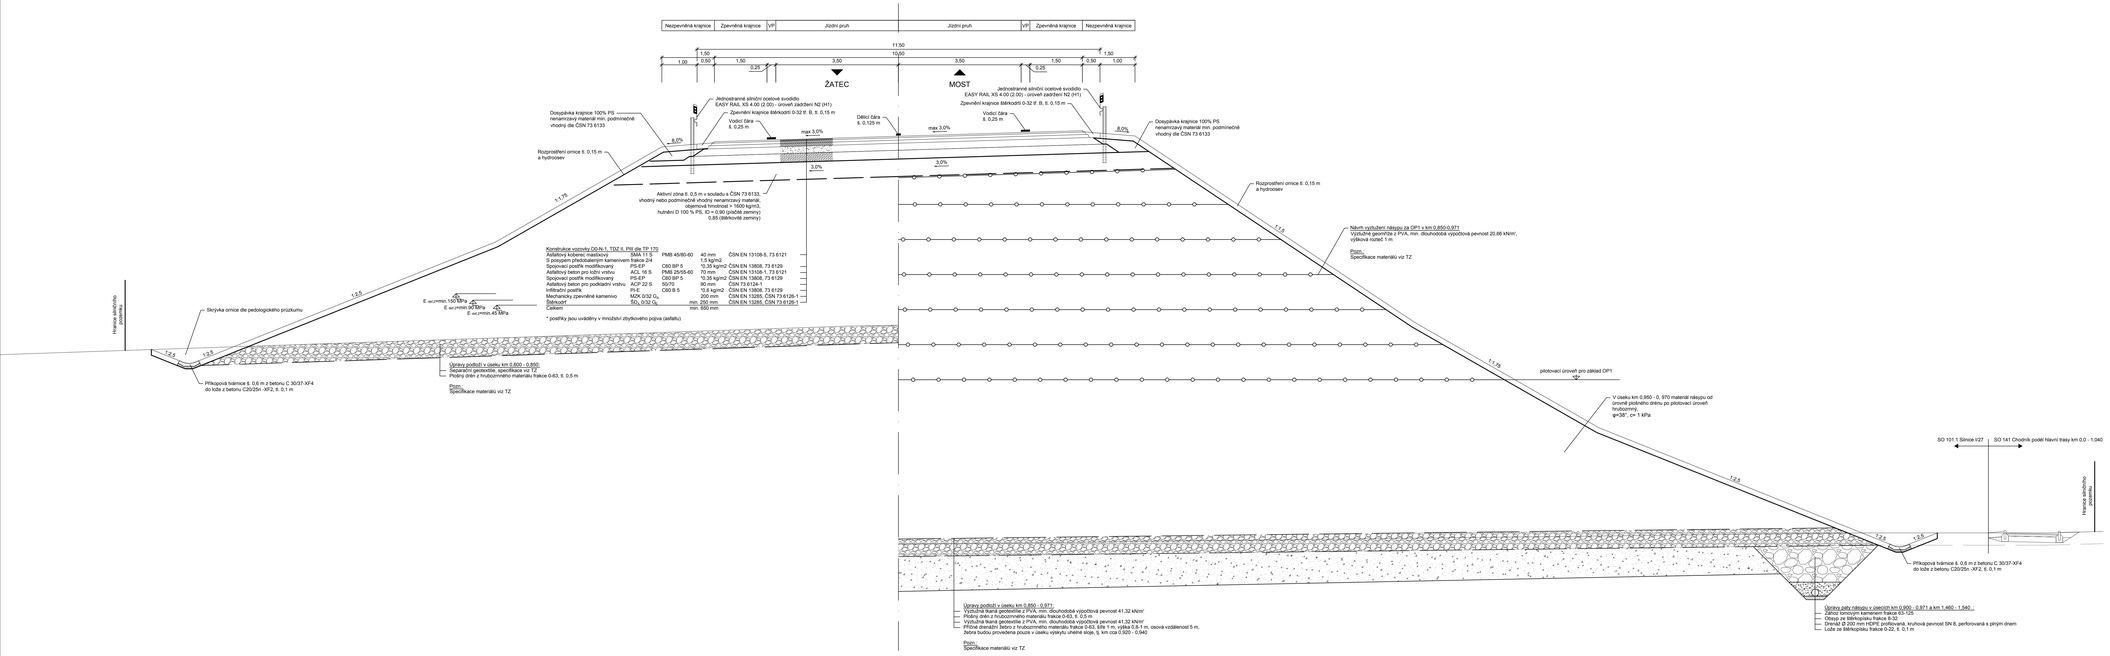

SOUŘADNICOVÝ SYSTÉM : JTSK
VÝŠKOVÝ SYSTÉM : BALT PO VYROVNÁNÍ

c			
b			
a	Změna založení násypů u opěr SO 201	08/2015	
č.	TEXT ZMĚNY - ODŮVODNĚNÍ	DATUM	PODPIS

Název stavby:

I/27 Velemyšleves
Obchvat a přemostění Chomutovky

Číslo objektu:

101.1

Objednatel stavby:

ŘEDITELSTVÍ SILNIC A DÁLNIC ČR
Na Pankráci 546/56
145 05 Praha 4
Česká republika

ŘEDITELSTVÍ SILNIC A DÁLNIC ČR

Razítko :

kontroloval :
Datum : Podpis :

Zhotovitel stavby:

SDRUŽENÍ VELEMYŠLEVES - OBCHVAT
Na Florenci 2116/15, 110 00 Praha 1
Česká republika

SILNICE GROUP a.s.
Na Florenci 2116/15
110 00 Praha 1

AZ SANACE a.s.
Prachová 53
400 01 Ústí nad Labem

Razítko :

kontroloval :
Datum : Podpis :

Koordinátor RDS:

NOVÁK & PARTNER, s.r.o.
Perucká 2481/5
120 00 Praha 2
Česká republika

Razítko :

kontroloval :
Datum : Podpis :

JTSK Bpv

Zhotovitel RDS:

NOVÁK& PARTNER INŽENÝRSKÁ PROJEKČNÍ KANCELÁŘ

120 00 Praha 2, Perucká 5
tel: 221 592 050
fax: 221 592 070
info@novak-partner.cz

Vypracoval	Ing. J. Vybíhal	Zak. číslo	14-NO-03-006
Zodp. projektant	Ing. J. Vybíhal	Datum	08/2015
Hlavní inženýr	Doc. Ing. L. Vráblík, Ph.D	Stupeň	RDS
Tech. kontrola	Ing. Jan Vorel	Počet formátů	21xA4
objekt :	**SO 101.1 Silnice I/27**	Měřítko	1:50
		Č. přílohy:	Paré :
příloha:	**Vzorový příčný řez ve směrovém oblouku na vysokém násypu**	**4.2a**	