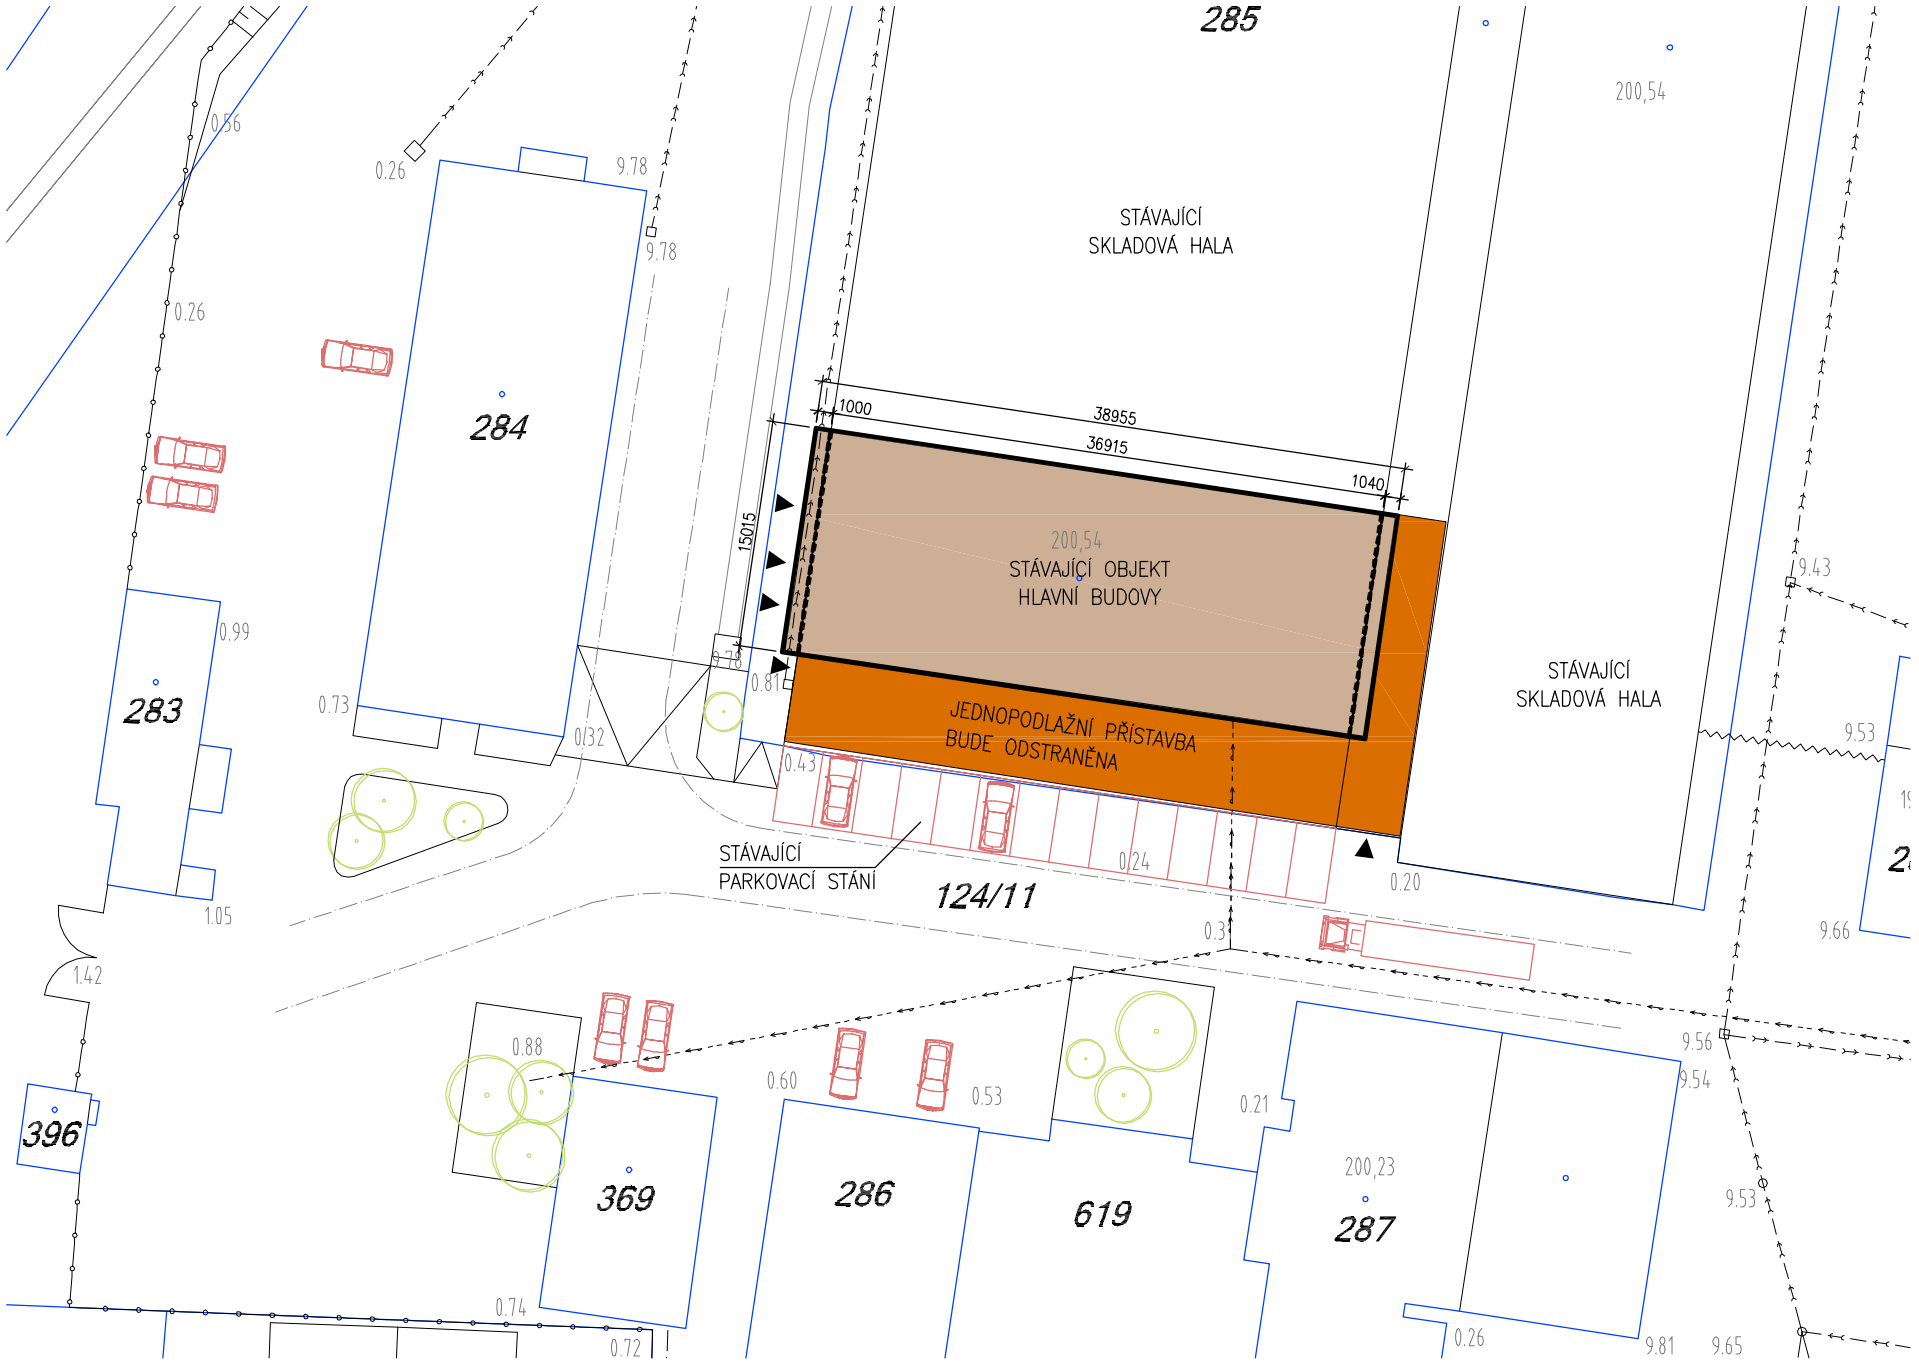

LEGENDA

- STÁVAJÍCÍ OBJEKT HLAVNÍ BUDOVY – STAVEBNÍ ÚPRAVY
- STÁVAJÍCÍ JEDNOPODLAŽNÍ PŘÍSTAVBA – DEMOLICE
- HRANICE PARCEL
- 240/9 PARCELNÍ ČÍSLO
- VSTUP
- 0.81 VÝŠKOVÉ BODY – STÁVAJÍCÍ STAV

LEGENDA SÍTÍ

STÁVAJÍCÍ INŽENÝRSKÉ SÍTĚ (PŘEDPOKLAD):

- VODOVOD
- KANALIZACE SPLAŠKOVÁ
- KANALIZACE DEŠŤOVÁ

±0,000 = PODLAHA 1.NP (MÍSTNÍ VÝŠKOVÝ SYSTÉM)

INVESTOR : Kali Invest s.r.o. Hlavní 318 250 64, Měšice IČO: 247 83 331	STAVBA : LOGISTICKÝ AREÁL MĚŠICE BUDOVA HLAVNÍHO SKLADU parc.č. st. 285, k.ú. MĚŠICE U PRAHY	STUPEŇ : DOKUMENTACE PRO PROVEDENÍ STAVBY	
		ZAKÁZKOVÉ ČÍSLO : 005_14	
PROFESE : STAVEBNÍ		DATUM : 04.2015	
PROJEKTANT : LABOR 13 s.r.o Dělnická 13 Praha 7 Holešovice tel. 608 02 01 66 email: info@labor13.cz	ARCH. NÁVRH: Mg.A. ALBERT PRAŽÁK, Ing. arch. MARTIN VOMASTEK, Ing. arch. JAN VOJTĚCH HIP : Ing. JIŘÍ BARDODĚJ ODP. PROJEKTANT PŘÍSLUŠNÉ ČÁSTI: Ing. JIŘÍ BARDODĚJ VYPRACOVAL: Ing. RADEK BAČOVSKÝ, FILIP SATRAPA	MĚŘÍTKO : 1:500	PARÉ :
		FORMÁT : 2x A4	
KOOPERANT :	PŘÍLOHA : CELKOVÝ SITUAČNÍ VÝKRES STÁVAJÍCÍ STAV	PŘÍLOHA : C.2	