


ŘEZ OBJEKTEM "C"

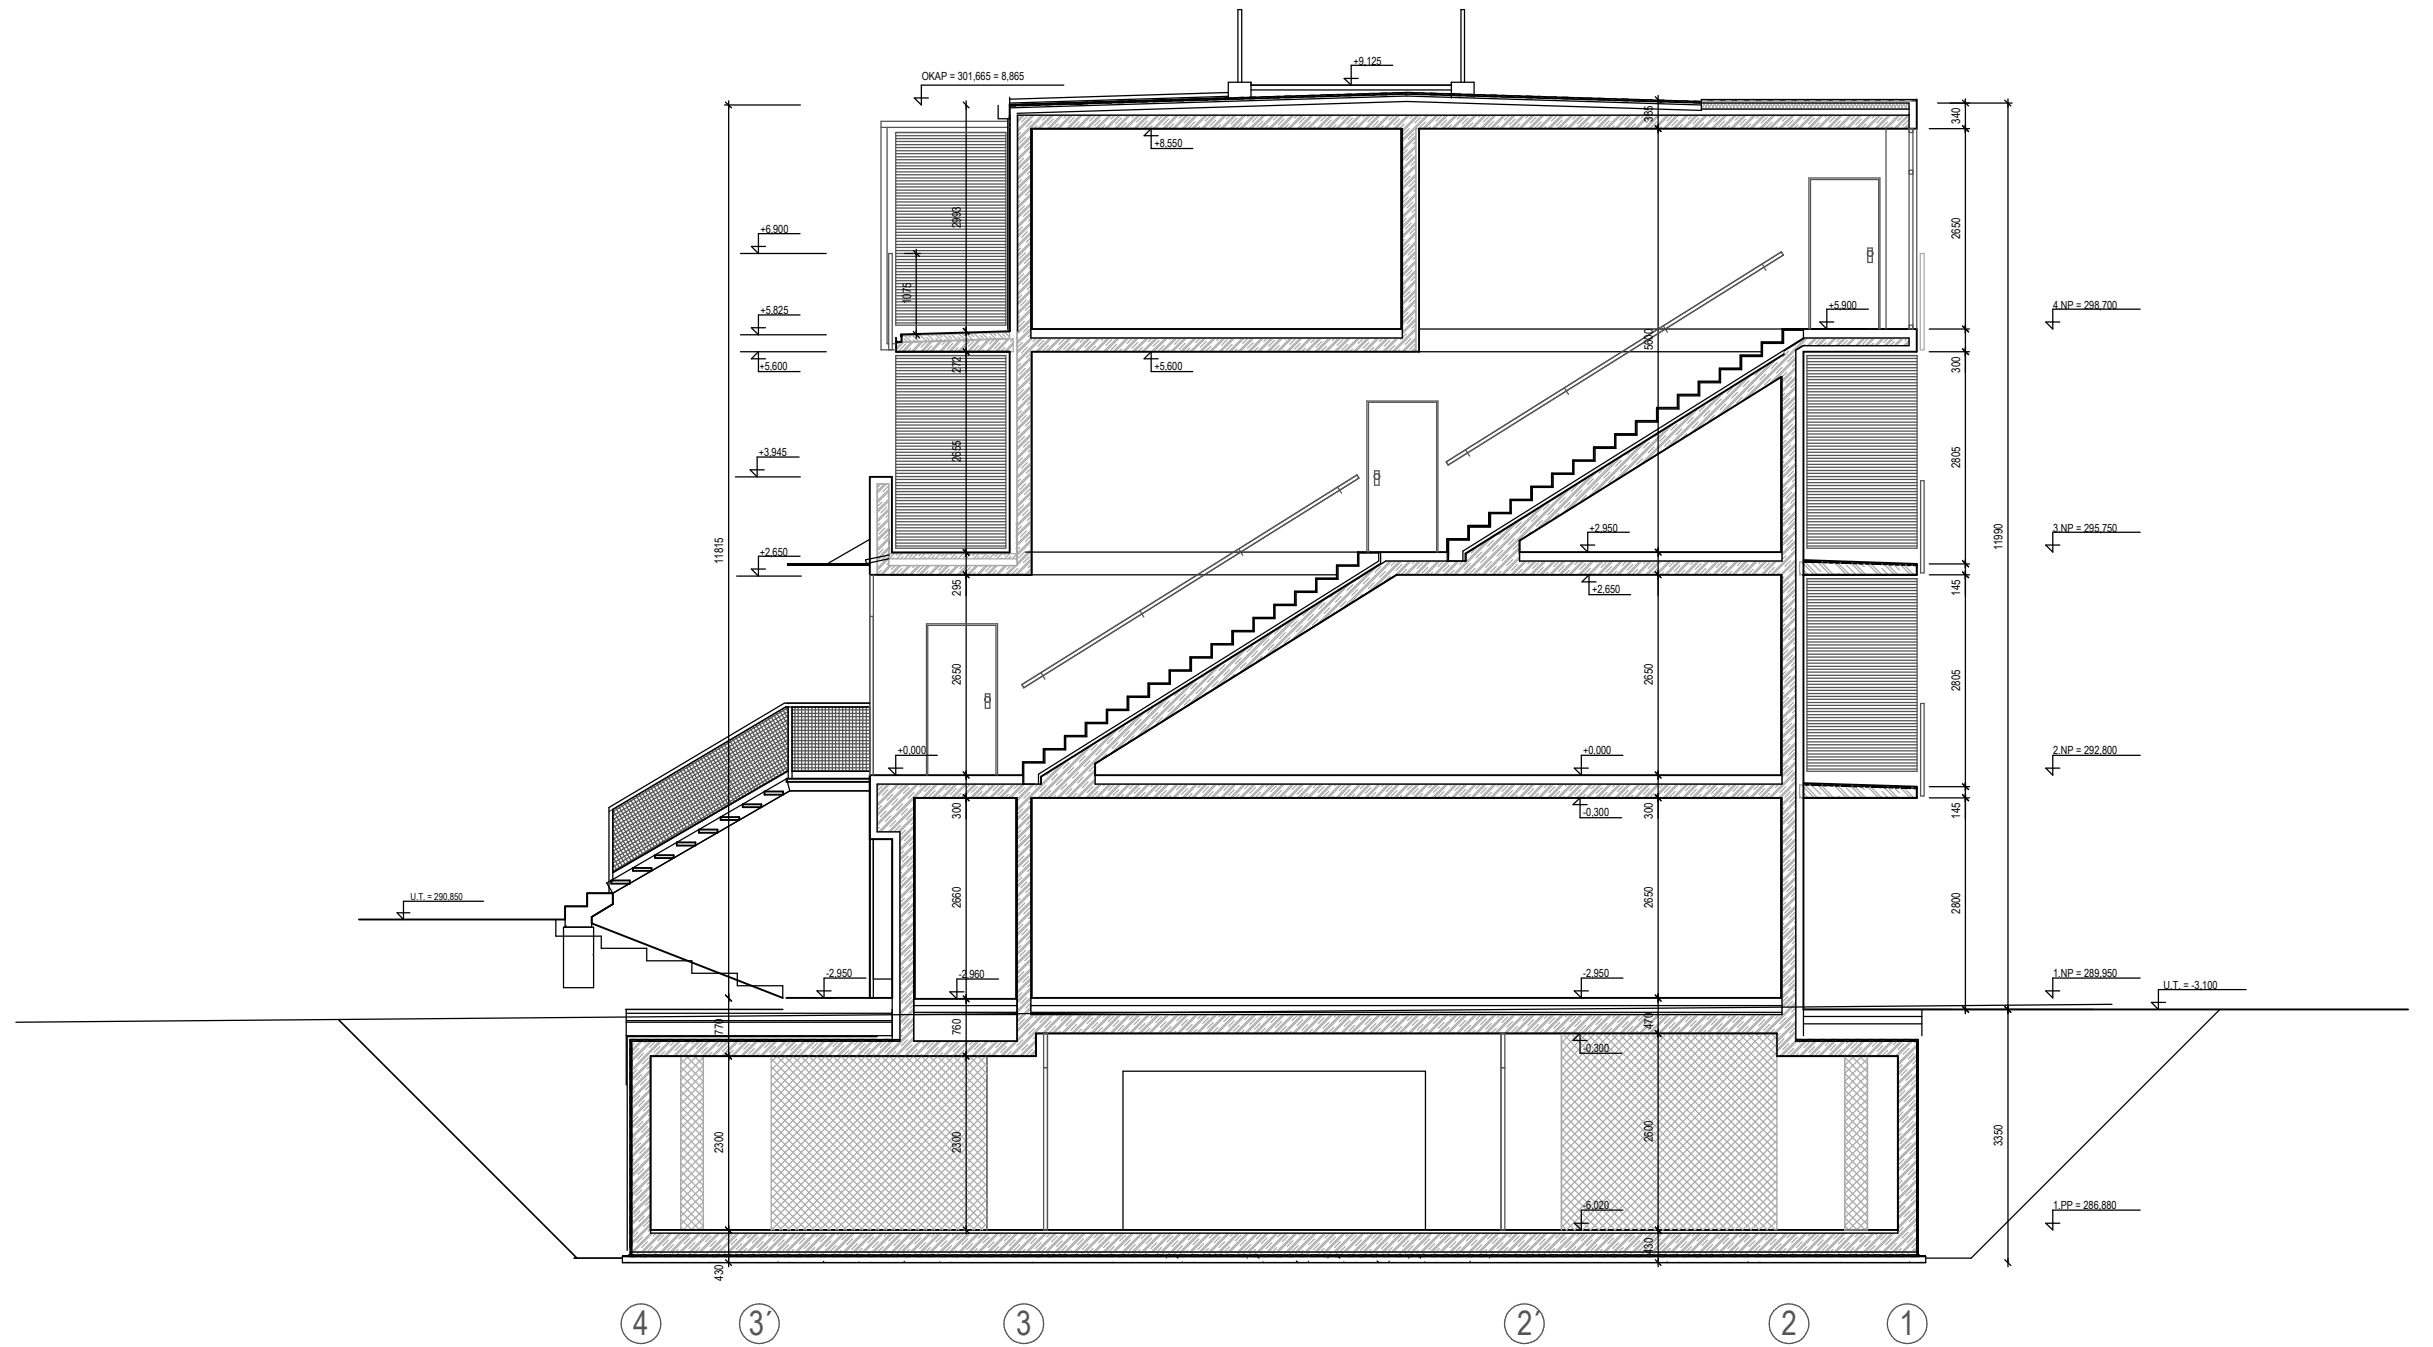

BYTOVÝ KOMPLEX " Bydlení U lesa"
Praha 4 , k. ú. Kamýk , ulice K lesu

SCHEMATICKÝ ŘEZ

měřítko 1 : 100